STAROSTWO POWIATOWE
Wydział Architektury i Budownictwa
97-200 Tomaszów Maz.
ul. Św. Antoniego 41

SYTUACJA

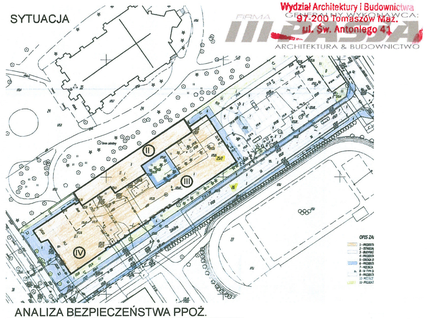

ANALIZA BEZPIECZEŃSTWA PPOŻ.

zgodnie z rozporządzeniem w sprawie warunków technicznych jakim powinny odpowiadać budynki i ich usytuowanie

Maksymalna wysokość budynku	17,53 m
Grupa wysokości budynku § 8 pkt 1	Średniowysoki (SW)
Kategoria zagrożenia ludzi § 209 ust. 2	ZL III
Strefa pożarowa piwnicy § 209 ust. 3	budynek podzielony na strefy pożarowe
Gęstość obciążenia ogniowego	Q<500 MJ/m^2
Odporność pożarowa budynku § 212	ZLIII B
Klasa odporności ogniowej elem. bud. § 216 ust. 1	
Główna konstrukcja nośna	R 120
Konstrukcja dachu	R 30
Strop	REI 60
Ściana zewnętrzna	EI 60
Ściana wewnętrzna	EI 30
Przekrycie dachu	RE 30
Dopuszczalna pow. strefy pożarowej § 227 ust. 1	
ZL III	5 000 m^2
Dopuszczalna pow. strefy pożarowej § 228	
PM Q<500 MJ/m2	50%x10 000 m^2
Odporność ogniowa elemen. oddzielenia ppoż. § 232 ust. 4	
Dopuszczalna dł. dojścia ewak. § 256ust.3	60m (przy co najmniej dwóch dojściach)
Dopusz. pozioma dł. dojścia ew. §256ust. 3	20m
Oznaczenie graficzne ściany/stropu oddzielenia przeciwpożarowego	REI60
Strefa pożarowa ZL III (cz. administracyjno-biurowa)	
Strefa pożarowa ZL III (piwnica i archiwa)	
Wydzielona klatka schodowa (pionowa droga ewakuacyjna)	
Klatka schodowa - droga ewakuacji	ewakuację pionową stanowią dwie krańcowe klatki schodowe oraz dwie klatki schodowe w części dwukondygnacyjnej
Przeciwpożarowy wyłącznik prądu	
Poziomia długość dojścia ewakuacyjnego	

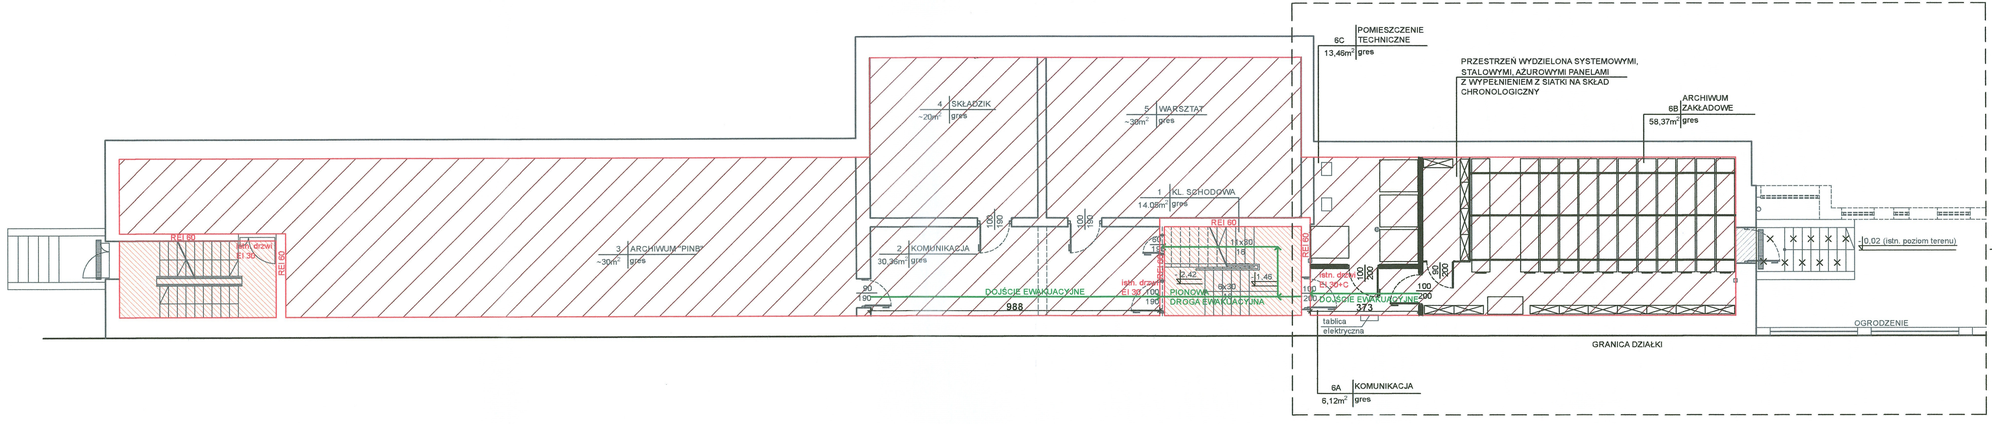

RZECZOZNAWCA DO SPRAW ZABEZPIECZEŃ PRZECIWPOŻAROWYCH
mgr inż. Bogdan Gacławski
Piotrków Tryb. 5.05.2025
Zgodność projektu z wymaganiami ochrony przeciwpożarowej stwierdzam
bez uwag

LEGENDA

- ZAKRES OPRACOWANIA
- ISTN. ŚCIANY
- PROJ. ŚCIANY
- ISTN. ELEMENTY DO LIKWIDACJI

Firma "Pasja" Sp. z o.o.
Firma "Pasja" Sp. z o.o.
ul. Koszykowa 3; 97-200 Tomaszów Maz.
tel.: 601 302 902

PROJEKT: PRZEBUDOWA BUDYNKU ADMINISTRACYJNO-BIUROWEGO WRAZ ZE ZMIANĄ SPOSOBU UŻYTKOWANIA POMIESZCZENIA POMOCNICZEGO NA POMIESZCZENIE ARCHIWUM I POMIESZCZENIE TECHNICZNE W RAMACH ZADANIA pn. *"Adaptacja pomieszczenia na funkcję archiwum zakładowego w budynku Starostwa Powiatowego w Tomaszowie Mazowieckim."*

INWESTOR: POWIAT TOMASZOWSKI
ul. Św. Antoniego 41, 97-200 Tomaszów Mazowiecki

ADRES INWESTYCJI: dz. nr ewid. 25/2, obręb 0013, jedn. ewid Tomaszów Mazowiecki, woj. łódzkie
ul. Św. Antoniego 41, 97-200 Tomaszów Mazowiecki

TYTUŁ RYSUNKU: RZUT POZIOMU -1

IMIĘ, NAZWISKO, TYT. ZAWOD, ZAKR. UPRAW.:	NR UPRAWNIEŃ BUD/BRANŻA	PODPIS:
GŁÓWNY PROJEKTANT ARCHITEKTURA: mgr inż. arch. Rafał Nagórka	uprawnienia budowlane do projektowania bez ograniczeń w specjalności architektonicznej nr 3/LOOKK/2018	
PROJEKTANT SPRAWDZAJĄCY ARCHITEKTURA: mgr inż. arch. Emilia Rebzda	uprawnienia budowlane do projektowania bez ograniczeń w specjalności architektonicznej nr WLOOKK/2015	
PROJEKTANT KONSTRUKCJE: mgr inż. Rafał Nagórka	uprawnienia budowlane do projektowania i kierowania robotami budowlanymi bez ograniczeń w specjalności konstrukcyjno-budowlanej nr LOO/0597/POKK15	
PROJEKTANT SPRAWDZAJĄCY KONSTRUKCJE: mgr inż. Mateusz Chmielewski	uprawnienia budowlane do projektowania i kierowania robotami budowlanymi bez ograniczeń w specjalności konstrukcyjno-budowlanej nr LOO/2844/PBKb/16	

SKALA: 1:100

DATA: 08.2025

NR RYS.: A1