


Uzasadnienie pod względem wymagań higienicznych i zdrowotnych bez zastrzeżeń / z zastrzeżeniami

Inż. Jacek Pasja  
Rozważania i sprawa sanitarno-higienicznych  
Nr uprawnień: 5-8810/2019  
Data 12.09.2021  
Lp. 56/21  
ZABEZPIECZENIE PRZECIWPÓŻAROWYCH  
mgr inż. Bogdan Głuchowski  
Nr Upr. 3668/09  
Plików Tytuł: 29.05.2023  
Zgodność projektu z wymaganiami ochrony  
przeciwpożarowej stwierdzam  
bez uwag

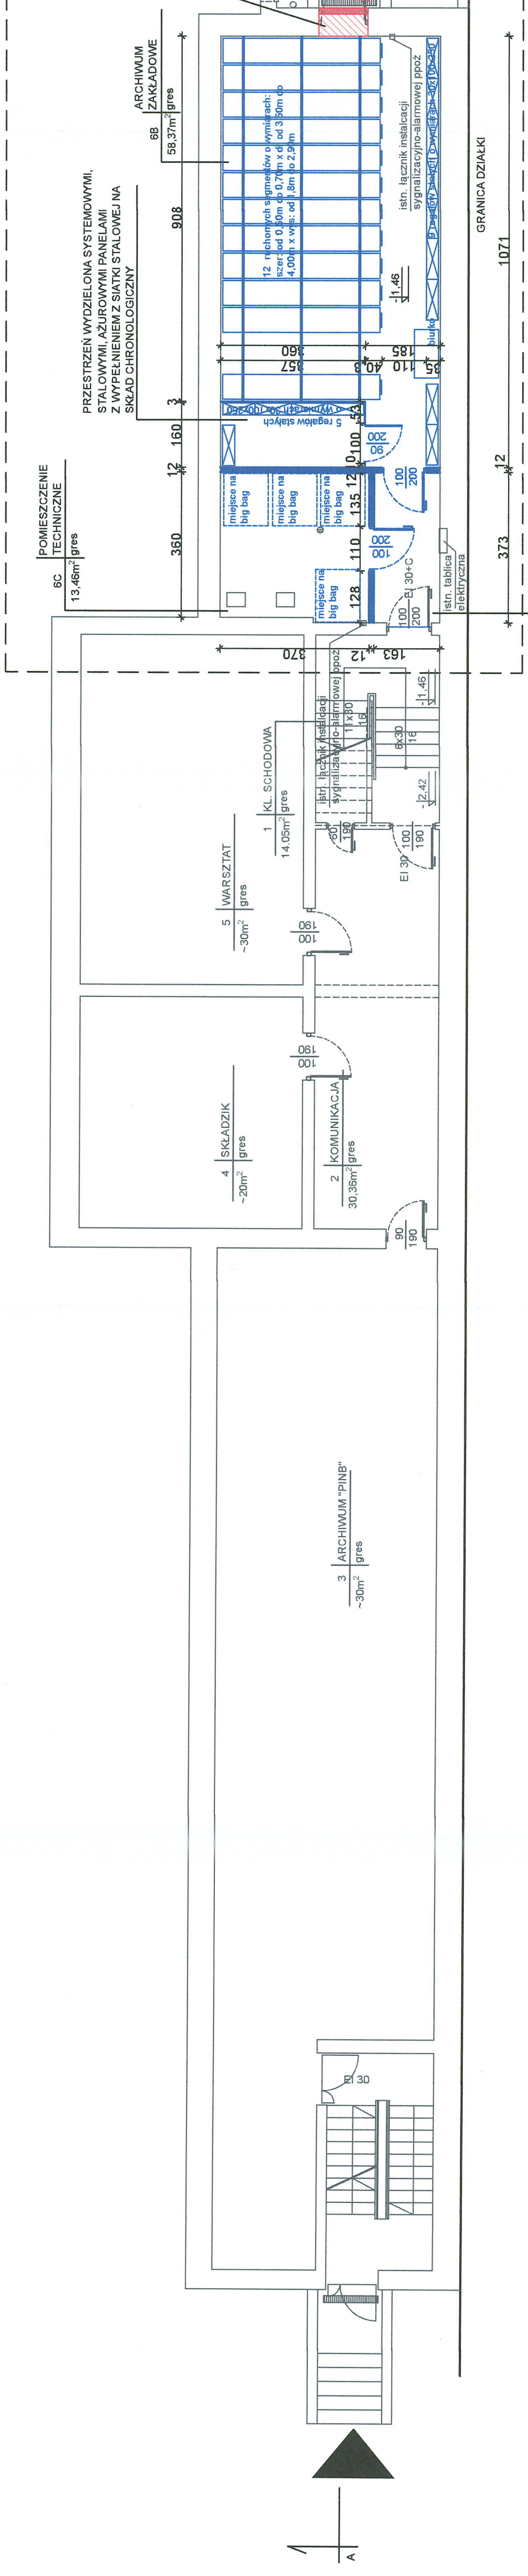

Firma "Pasja" Sp. z o.o.		Firma "Pasja" Sp. z o.o. ul. Koszykowa 3, 97-200 Tomaszów Maz. tel.: 601 302 902	
PROJEKT:	PRZEBUDOWA BUDYNKU ADMINISTRACYJNO-BIUROWEGO WRAZ ZE ZMIANĄ SPOSOBU UŻYTKOWANIA POMIESZCZENIA POMOCNICZEGO NA POMIESZCZENIE ARCHIWUM I POMIESZCZENIE TECHNICZNE W RAMACH ZADANIA pn. "Adaptacja pomieszczenia na funkcję archiwum zakładowego w budynku Starostwa Powiatowego w Tomaszowie Mazowieckim."		
INWESTOR:	POWIAT TOMASZOWSKI ul. Św. Antoniego 41, 97-200 Tomaszów Mazowiecki		
ADRES INWESTYCJI:	dz. nr ewid. 25/2, obręb 0013, jedn. ewid. Tomaszów Mazowiecki, woj. łódzkie ul. Św. Antoniego 41, 97-200 Tomaszów Mazowiecki		
TYTUŁ RYSUNKU: RZUT POZIOMU -1			
IMIE, NAZWISKO, TYT. ZAMÓW. ZAKR. UPRAWN.	NR UPRAWNIEŃ BUD/BRANŻA	PODPIS:	SKALA: 1:100
GŁÓWNY PROJEKTANT ARCHITEKTURA:	uprawnienia budowlane do projektowania bez ograniczeń w specjalności architektura		
mgr inż. arch. Rafał Nagórka	nr 37/DOOK/2018		
PROJEKTANT SPRAWDZAJĄCY ARCHITEKTURA:	uprawnienia budowlane do projektowania bez ograniczeń w specjalności architektura		
mgr inż. arch. Emilia Rezbda	nr 9/DOOK/2015		
PROJEKTANT KONSTRUKCJE:	uprawnienia budowlane do projektowania i kierowania robotami budowlanymi bez ograniczeń w specjalności konstrukcyjno-budowlanej		
mgr inż. Rafał Nagórka	nr 002/2682/P/2004/15		
PROJEKTANT SPRAWDZAJĄCY KONSTRUKCJE:	uprawnienia budowlane do projektowania i kierowania robotami budowlanymi bez ograniczeń w specjalności konstrukcyjno-budowlanej		
mgr inż. Mateusz Chmielewski	nr 002/2684/P/06/16		

- LEGENDA
- ZAKRES OPRACOWANIA
  - ISTN. ŚCIANY
  - PROJ. ŚCIANY
  - PROJ. SYSTEMOWE PANELE Z SIATKI STALOWEJ
  - PROJ. ZAMUROWANIA
  - PROJ. DRZWI O WYMIARACH SKRZYDŁA 90x200
  - PROJ. DRZWI O WYMIARACH SKRZYDŁA 100x200
  - ISTN. ELEMENTY DO LIKWIDACJI