


Uzgodniono pod względem wymagań higienicznych i zdrowotnych bez zastrzeżeń / z zastrzeżeniami

12. Jacek
RZECZOZNAWCA DO SPRAW
ZABEZPIECZENIA PRZECIWOZARÓWYCH
Nr. 581/O/2019
w zakresie budowlano-technicznym
i w zakresie ochrony środowiska
z siedzibą w Tomaszowie Maz.
Lp. 56/25
501 430 200

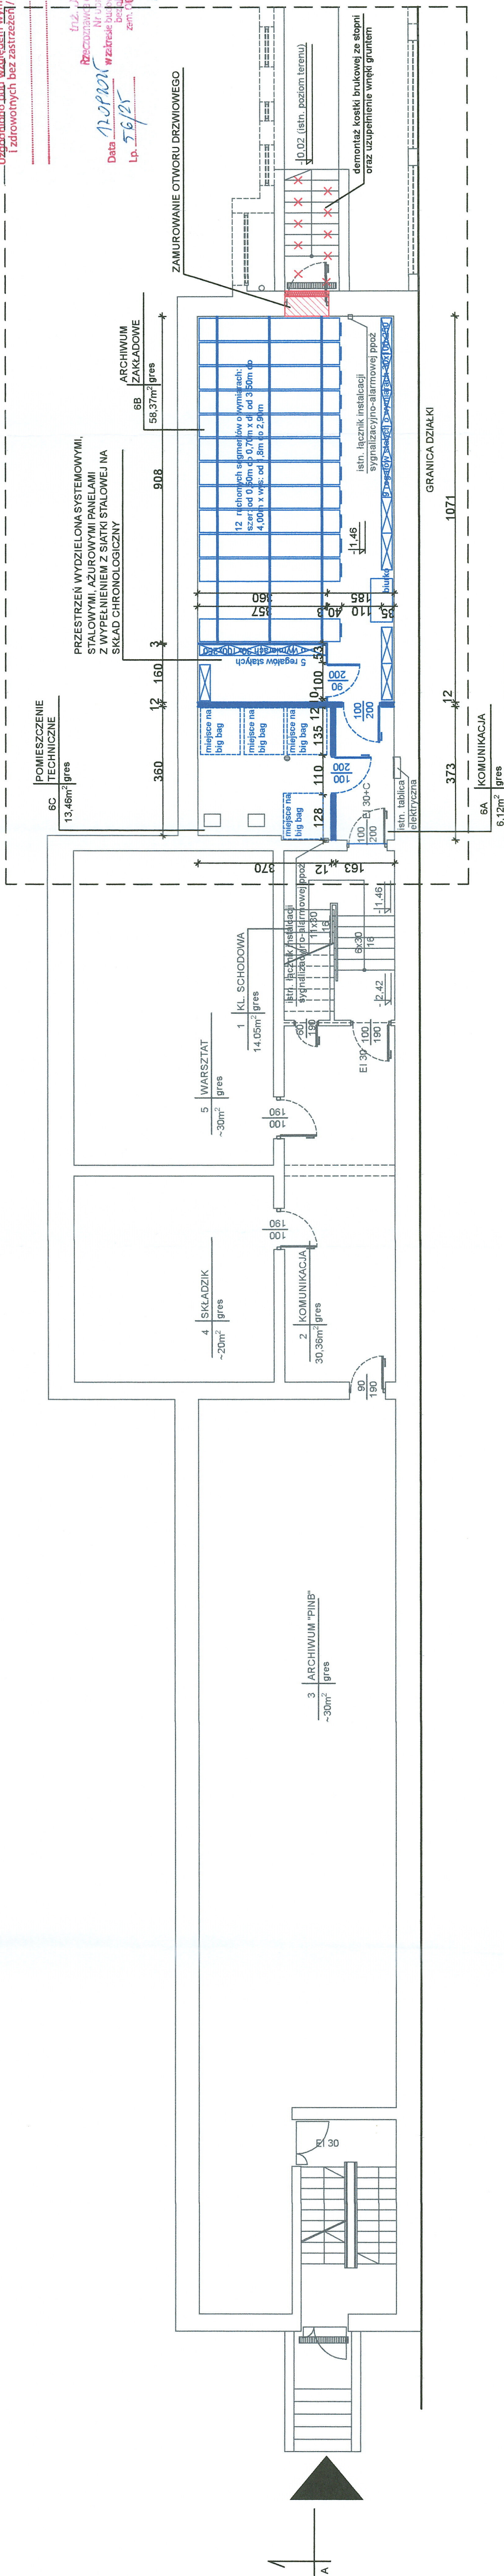

Firma "Pasja" Sp. z o.o.

Firma "Pasja" Sp. z o.o.
ul. Koszykowa 3; 97-200 Tomaszów Maz.
Tel.: 601 302 902

PROJEKT:	PRZEBUDOWA BUDYNKU ADMINISTRACYJNO-BIUROWEGO WRAZ ZE ZMIANĄ SPOSOBU UŻYTKOWANIA POMIESZCZENIA POMOCNICZEGO NA POMIESZCZENIE ARCHIWUM I POMIESZCZENIE TECHNICZNE W RAMACH ZADANIA pn. "Adaptacja pomieszczenia na funkcję archiwum zakładowego w budynku Starostwa Powiatowego w Tomaszowie Mazowieckim."
INWESTOR:	POWIAT TOMASZOWSKI ul. Św. Antoniego 41, 97-200 Tomaszów Mazowiecki
ADRES INWESTYCJI:	dz. nr ewid. 251/2, obręb 0013, jedn. ewid. Tomaszów Mazowiecki, woj. łódzkie ul. Św. Antoniego 41, 97-200 Tomaszów Mazowiecki
TYTUŁ RYSUNKU:	RZUT POZIOMU -1
IMIĘ, NAZWISKO, TYTUŁ ZAWODU, ZAKR. UPRAWN.:	NR UPRAWNIEŃ BUD/BRANŻA uprawnienia budowlane do projektowania bez ograniczeń w specjalności projektowania nr 37/LOK/02/18
GŁÓWNY PROJEKTANT ARCHITEKTURA:	mgr inż. arch. Rafał Nagórka
PROJEKTANT SPRAWDZAJĄCY ARCHITEKTURA:	mgr inż. arch. Emilia Rebza
SKALA:	1:100
DATA:	08.2025
NR RYS.:	A1

RZECZOZNAWCA DO SPRAW
ZABEZPIECZENIA PRZECIWOZARÓWYCH
mgr inż. Jacek
Punkty Tryb. 581/O/2019
Zgodność projektu z wymaganiami ochrony
przeciwpożarowej stwierdzam
bez uwag