


SALA SENSORYCZNA  
RZUT POSADZEK

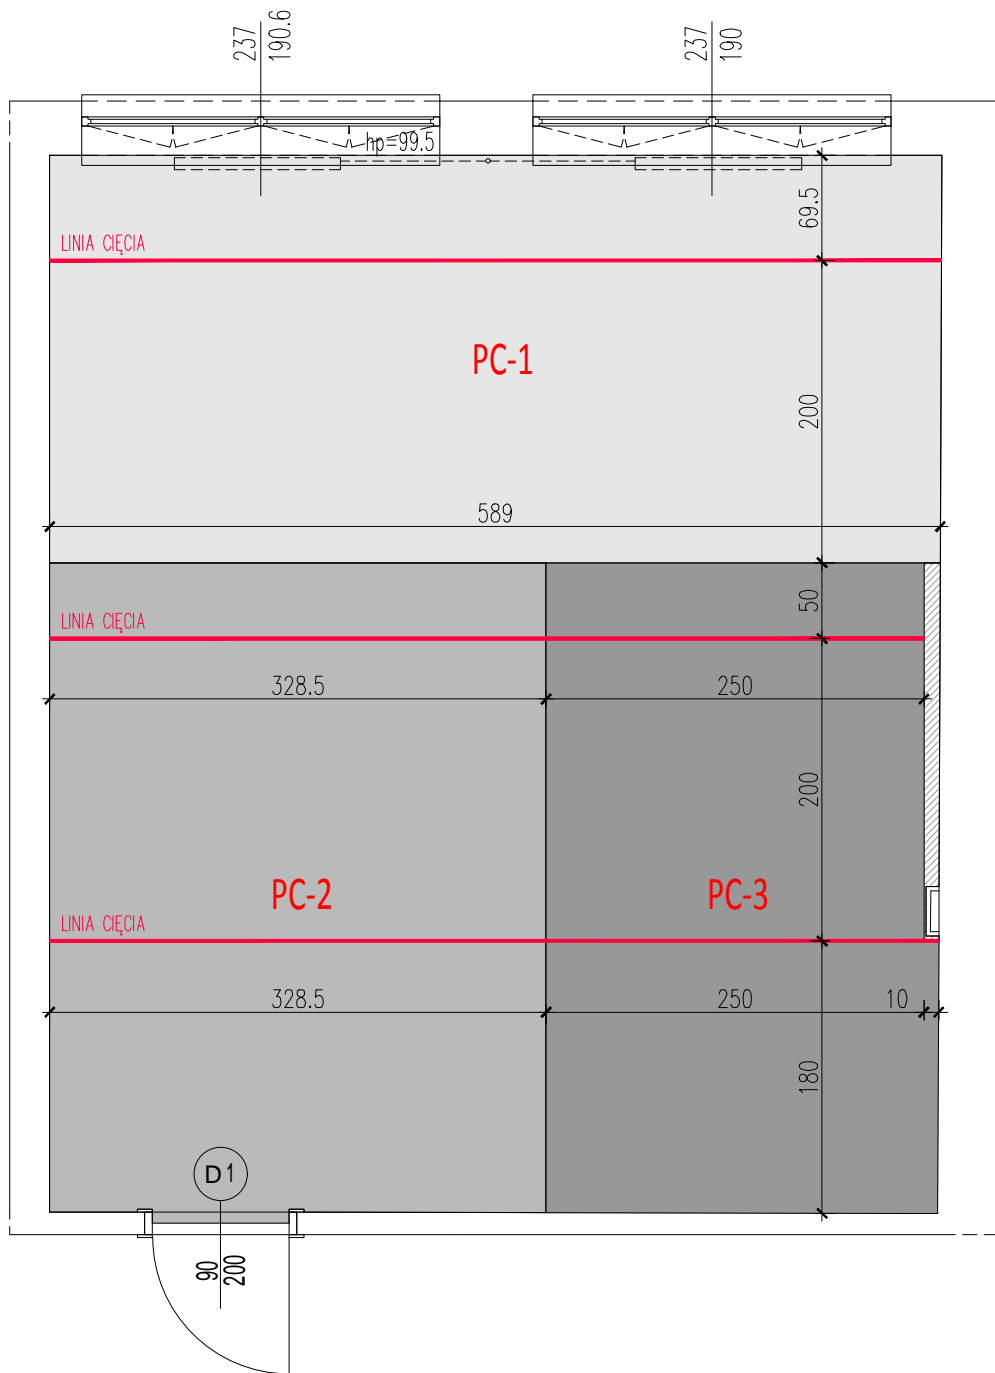

WSZYSTKIE PRAWA AUTORSKIE DOTYCZĄCE TEGO RYSUNKU SĄ WŁASNOŚCIĄ PRACOWNI ARCHITEKTONICZNEJ XY STUDIO S.C. NINIEJSZY RYSUNEK JEST WYDANY POD WARUNKIEM, IŻ NIE BĘDZIE KOPIOWANY, ANI UDOSTĘPNIANY BEZ UZGODNIENIA Z XY STUDIO. NIE NALEŻY ODMIERZAĆ WYMIARÓW Z RYSUNKU ANI TEŻ UŻYWAĆ GO JAKO SZABLONU. PRZED PRZYSTĄPIENIEM DO PRAC BUDOWLANYCH WSZYSTKIE WYMIARY NALEŻY SPRAWDZIĆ W NATURZE. W PRZYPADKU STWIERDZENIA NIEZGODNOŚCI NALEŻY ZWRÓCIĆ SIĘ DO PROJEKTANTA. W PRZYPADKU ROZBIEŻNOŚCI WYMIAROWYCH POMIĘDZY RYSUNKAMI DETALI I CAŁOŚCI PROJEKTOWANEGO ELEMENTU PODSTAWĄ WYMIAROWANIA SĄ RYSUNKI DETALI.

DATA: 15.04.2025r.

| OPIS POSADZEK  |  | ILOSĆ (NA WSZYSTKICH PIĘTRACH ŁĄCZNIE) |
|--|--|--|
| PC-1   | WYKŁADZINA PCV<br>KOLOR BIAŁY<br>Z SZARYMI DROBINKAMI<br>WG SPECYFIKACJI       | ILOSĆ [M²]<br>15,9<br>NETTO            |
| PC-2   | WYKŁADZINA PCV<br>KOLOR JASNOSZARY<br>Z SZARYMI DROBINKAMI<br>WG SPECYFIKACJI  | ILOSĆ [M²]<br>14,2<br>NETTO            |
| PC-3   | WYKŁADZINA PCV<br>KOLOR CIEMNOSZARY<br>Z SZARYMI DRABINKAMI<br>WG SPECYFIKACJI | ILOSĆ [M²]<br>10,9<br>NETTO            |
| UWAGA :<br>1) KOLORY SZNURÓW W KOLORZE WYKŁADZINY PCV.<br>W PRZYPADKU ŁĄCZENIA KOLORÓW – DO UZGODNIENIA.<br>2) COKOŁY WYWIJANE NA ŚCIANY, WYSOKOŚCI 10CM, LISTWA WYOBLENIOWA MAX. 2x2cm<br>3) LINIE PODZIAŁU I ZMIANY POSADZKI W OSI SKRZYDŁA DRZWI.<br>4) KOLORY POTWIERDZIĆ PRZED ZAMÓWIENIEM.<br>5) WSZYSTKIE WYMIARY NALEŻY SPRAWDZIĆ W NATURZE.<br>6) POWIERZCHNIE NETTO SĄ PODANE BEZ DOLICZONYCH COKOŁÓW I ZAPASU |  |  |

PROJEKT WNĘTRZ DLA REMONTU KLATKI SCHODOWEJ (WRAZ Z PLATFORMĄ SCHODOWĄ DLA OsZ) ORAZ SALI SENSORYCZNEJ  
W BUDYNKU ZESPOŁU SZKÓŁ IM.FRANCISZKA KLEEBERGA W WOLI GULOWSKIEJ  
ETAP: PROJEKT WNĘTRZ  
Projekt:

|  |             |  |                   |
|--|-------------|--|-------------------|
| Nazwa i numer rysunku:                         |             | Projektant:  |                   |
| SALA SENSORYCZNA<br>RZUT POSADZEK              |             | xystudio   |                   |
| WGU<br>PROJEKT                                 | PWn<br>FAZA | A<br>BRANŻA  | SI.POS<br>RYSUNEK |
| Rysował: MS<br>Skala: 1:50<br>Data: 15.04.2025 |             | Filip Domaszczyński, Marta Nowosielska, Dorota Sibińska<br>ul. Walecznych 8/2 03-916 Warszawa tel:22 616 10 44<br>e-mail: pracownia@xystudio.pl<br>www.xystudio.pl |                   |

UWAGA: WSZYSTKIE WYMIARY DO SPRAWDZENIA W NATURZE!