
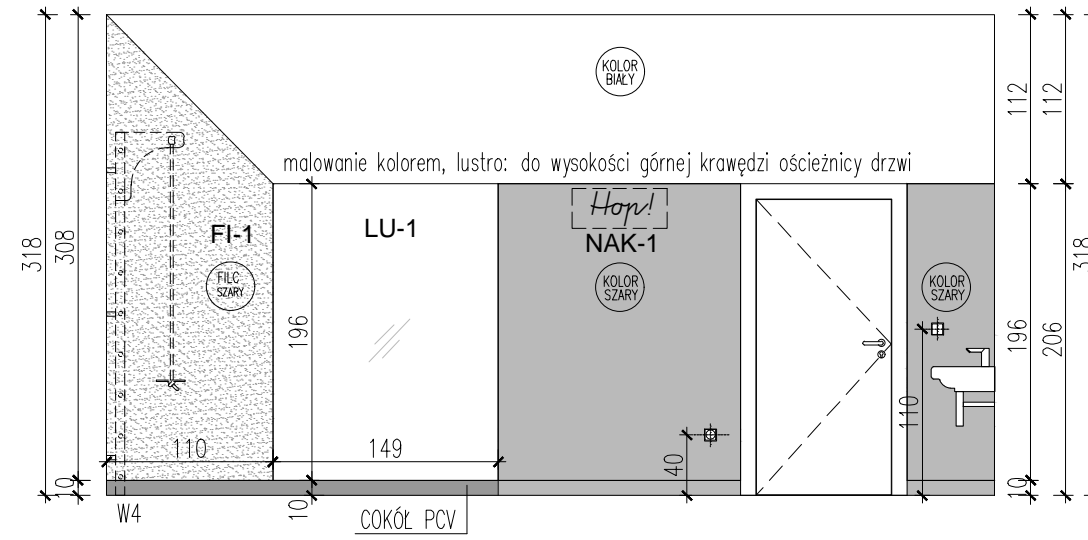
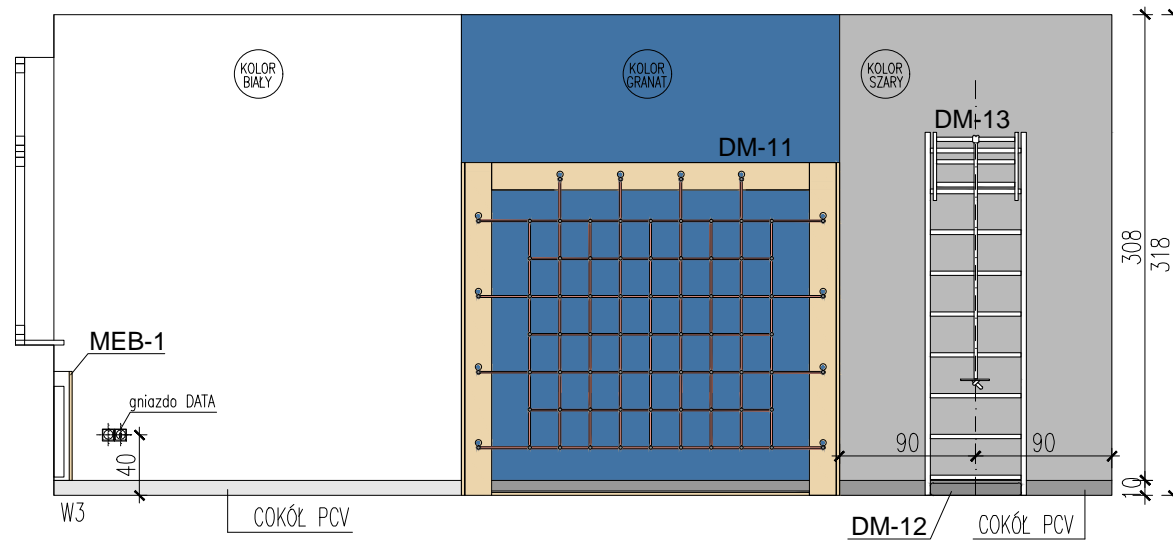
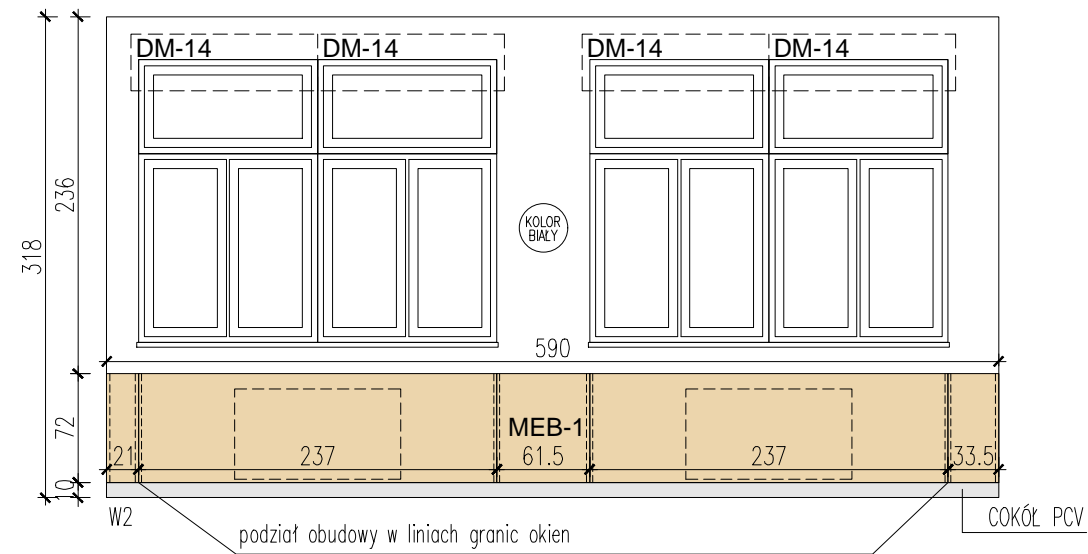


## SALA SENSORYCZNA WIDOKI ŚCIAN


WSZYSTKIE PRAWA AUTORSKIE DOTYCZĄCE TEGO RYSUNKU SĄ WŁASNOŚCIĄ PRACOWNI ARCHYTEKTONICZNEJ XY STUDIO S.C. NINIEJSZY RYSUNEK JEST WYDANY POD WARUNKIEM, IŻ NIE BĘDZIE KOPIOWANY, ANI UDOSTĘPNIANY BEZ UZGODNIENIA Z XY STUDIO. NIE NALEŻY ODMIERZAĆ WYMIARÓW Z RYSUNKU ANI TEŻ UŻYWAĆ GO JAKO SZABLONU. PRZED PRZYSTĄPIENIEM DO PRAC BUDOWLANYCH WSZYSTKIE WYMIARY NALEŻY SPRAWDZIĆ W NATURZE. W PRZYPADKU STWIERDZENIA NIEZGODNOŚCI NALEŻY ZWRÓCIĆ SIĘ DO PROJEKTANTA. W PRZYPADKU ROZBIEŻNOŚCI WYMIAROWYCH POMIĘDZY RYSUNKAMI DETALI I CAŁOŚCI PROJEKTOWANEGO ELEMENTU PODSTAWĄ WYMIAROWANIA SĄ RYSUNKI DETALI.

DATA:

15.04.2025r.

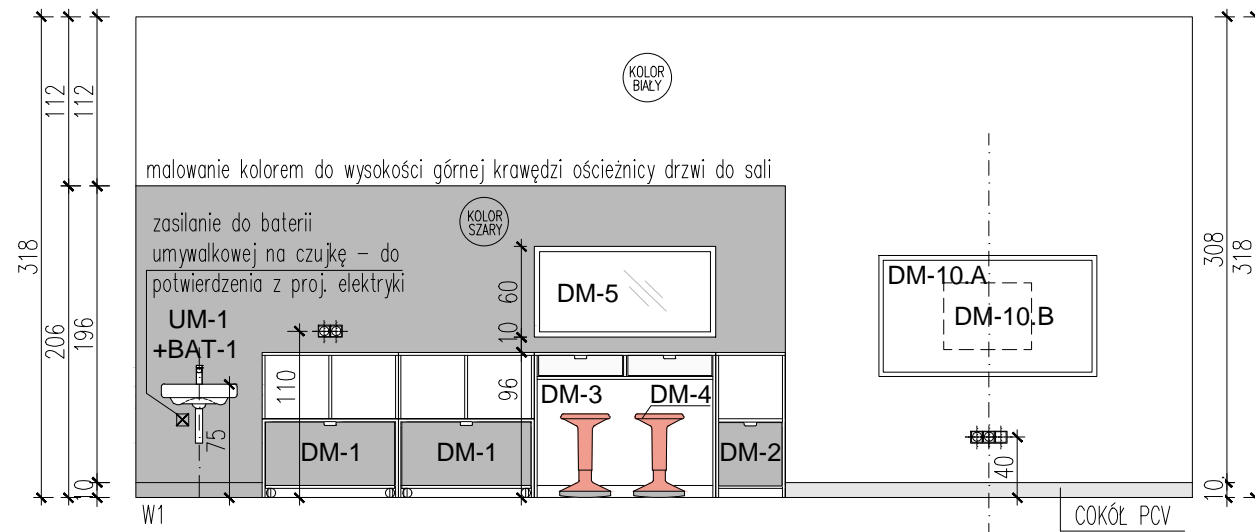

ŚCIANY MALOWANE NA KOLOR BIAŁY, RAL 9003  
ZABEZPIECZONE DODATKOWĄ WARSTWĄ LAKIERU

 ŚCIANY MALOWANE NA KOLOR SZARY  
ZABEZPIECZONE DODATKOWĄ WARSTWĄ LAKIERU

 ŚCIANY MALOWANE NA KOLOR GRANATOWY  
ZABEZPIECZONE DODATKOWĄ WARSTWĄ LAKIERU

WSZYSTKIE ŚCIANY MALOWANE NA KOLOR  
ZABEZPIECZONE DODATKOWĄ WARTWĄ LAKIERU.

KOLORY MALOWANIA WG KARTY KOLORÓW.

PROJEKT WNĘTRZ DLA REMONTU KLATKI SCHODOWEJ (WRAZ Z PLATFORMĄ SCHODOWĄ DLA OsZn) ORAZ SALI SENSORYCZNEJ  
W BUDYNKU ZESPOŁU SZKOŁ IM.FRANCISZKA KLEEBERGA W WOLI GUŁOWSKIEJ  
ETAP: PROJEKT WNĘTRZ

Projekt:

Nazwa i numer rysunku:

SALA SENSORYCZNA  
WIDOKI ŚCIAN

WGU — PWN — A — SI.WID —  
PROJEKT FAZA BRANŻA RYSUNEK REWIZJA

Rysował: MS  
Skala: 1:50  
Data: 15.04.2025

Projektant:
-------------

xystudio

Filip Domaszczyński, Marta Nowosielska, Dorota Sibińska  
ul. Walecznych 8/2 03-916 Warszawa tel: 22 616 10 44  
e-mail: [pracownia@xystudio.pl](mailto:pracownia@xystudio.pl) [www.xystudio.pl](http://www.xystudio.pl)

UWAGA: WSZYSTKIE WYMIARY DO SPRAWDZENIA W NATURZE!