



KLATKA SCHODOWA – ARANŻACJA

WSZYSTKIE PRAWA AUTORSKIE DOTYCZĄCE TEGO RYSUNKU SĄ WŁASNOŚCIĄ PRACOWNI ARCHITEKTONICZNEJ XY STUDIO. NINIEJSZY RYSUNEK JEST WYDANY POD WARUNKIEM, IŻ NIE BĘDZIE KOPIOWANY, ANI UDOSTĘPNIANY BEZ UZGODNIENIA Z XY STUDIO. NIE NALEŻY ODMIERZAĆ WYMIARÓW Z RYSUNKU ANI TEŻ UŻYWAĆ GO JAKO SZABLONU. PRZED PRZYSTĄPIENIEM DO PRAC BUDOWLANYCH WSZYSTKIE WYMIARY NALEŻY SPRAWDZIĆ W NATURZE. W PRZYPADKU STWIERDZENIA NIEZGODNOŚCI NALEŻY ZWRÓCIĆ SIĘ DO PROJEKTANTA. W PRZYPADKU ROZBIEŻNOŚCI WYMIAROWYCH POMIĘDZY RYSUNKAMI DETALI I CAŁOŚCI PROJEKTOWANEGO ELEMENTU PODSTAWĄ WYMIAROWANIA SĄ RYSUNKI DETALI.

DATA: 15.04.2025r.

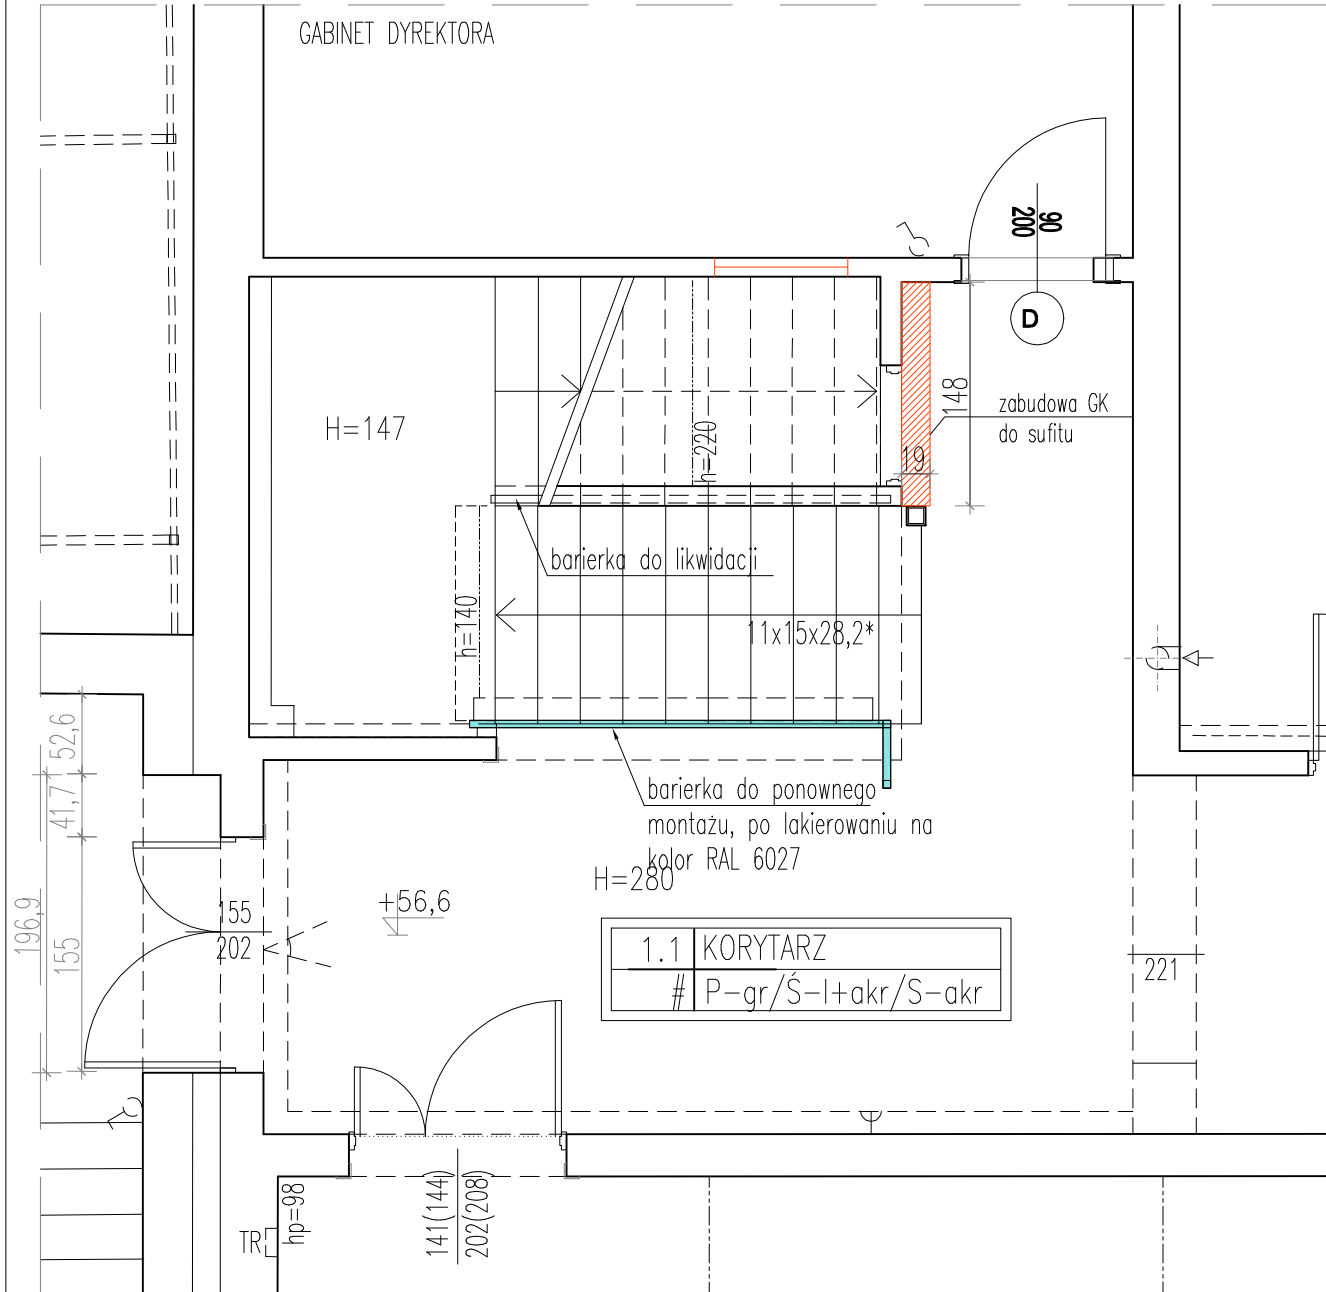

POZIOM 0

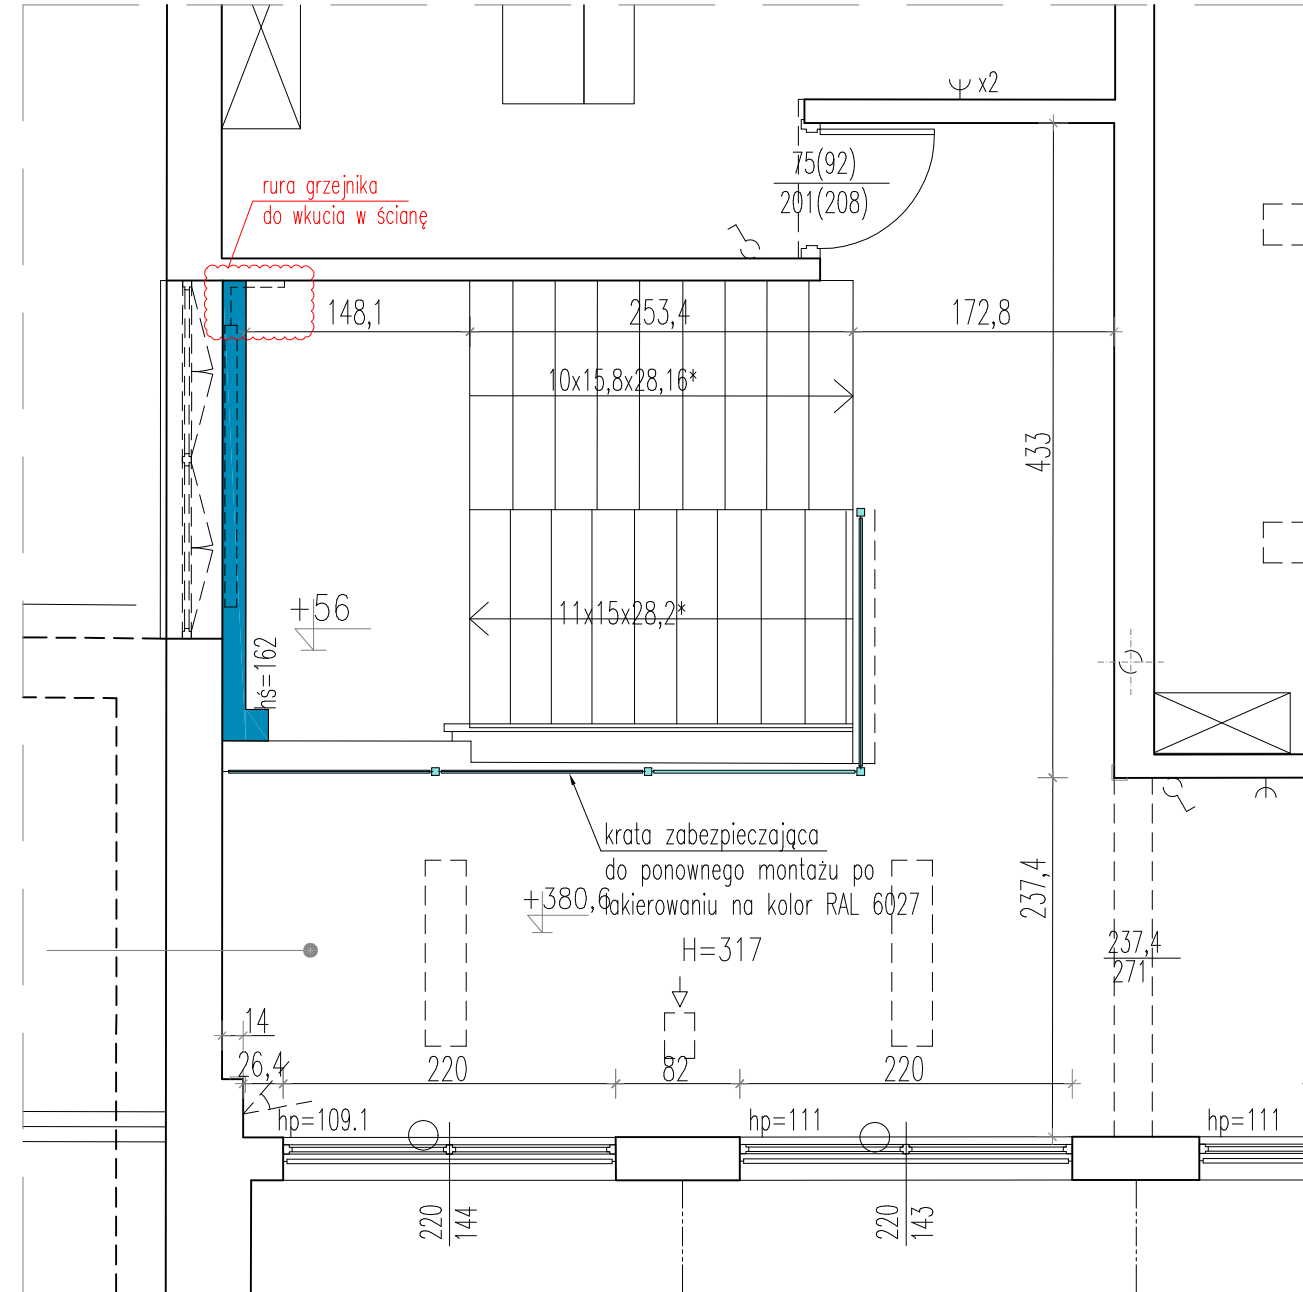

POZIOM +1

PROJEKT WNEȚRZ DLA REMONTU KLATKI SCHODOWEJ (WRAZ Z PLATFORMĄ SCHODOWĄ DLA OZN) ORAZ SALI SENSORYCZNEJ W BUDYNKU ZESPOŁU SZKOŁ IM.FRANCISZKA KLEEBERGA W WOLI GULOWSKIEJ
ETAP: PROJEKT WNEȚRZ
Projekt:

Nazwa i numer rysunku:					Projektant:	
KLATKA SCHODOWA Rzut - aranżacja,					xystudio	
WGU	PWn	A	KS.1		Rysował: MN	
PROJEKT	FAZA	BRANŻA	RYSEUNEK	REWIZJA	Skala: 1:50	
					Data: 15.04.2025	
					ul. Walecznych 8/2 03-916 Warszawa tel: 22 616 10 44	
					e-mail: pracownia@xystudio.pl	
					www.xystudio.pl	