


KLATKA SCHODOWA – POSADZKA

WSZYSTKIE PRAWA AUTORSKIE DOTYCZĄCE TEGO RYSUNKU SĄ WŁASNOŚCIĄ PRACOWNI ARCHITEKTONICZNEJ XY STUDIO. NINIEJSZY RYSUNEK JEST WYDANY POD WARUNKIEM, IŻ NIE BĘDZIE KOPIOWANY, ANI UDOSTĘPNIANY BEZ UZGODNIENIA Z XY STUDIO. NIE NALEŻY ODMIERZAĆ WYMIARÓW Z RYSUNKU ANI TEŻ UŻYWAĆ GO JAKO SZABLONU. PRZED PRZYSTĄPIENIEM DO PRAC BUDOWLANYCH WSZYSTKIE WYMIARY NALEŻY SPRAWDZIĆ W NATURZE. W PRZYPADKU STWIERDZENIA NIEZGODNOŚCI NALEŻY ZWRÓCIĆ SIĘ DO PROJEKTANTA. W PRZYPADKU ROZBIEŻNOŚCI WYMIAROWYCH POMIĘDZY RYSUNKAMI DETALI I CAŁOŚCI PROJEKTOWANEGO ELEMENTU PODSTAWĄ WYMIAROWANIA SĄ RYSUNKI DETALI.

DATA: 15.04.2025r.

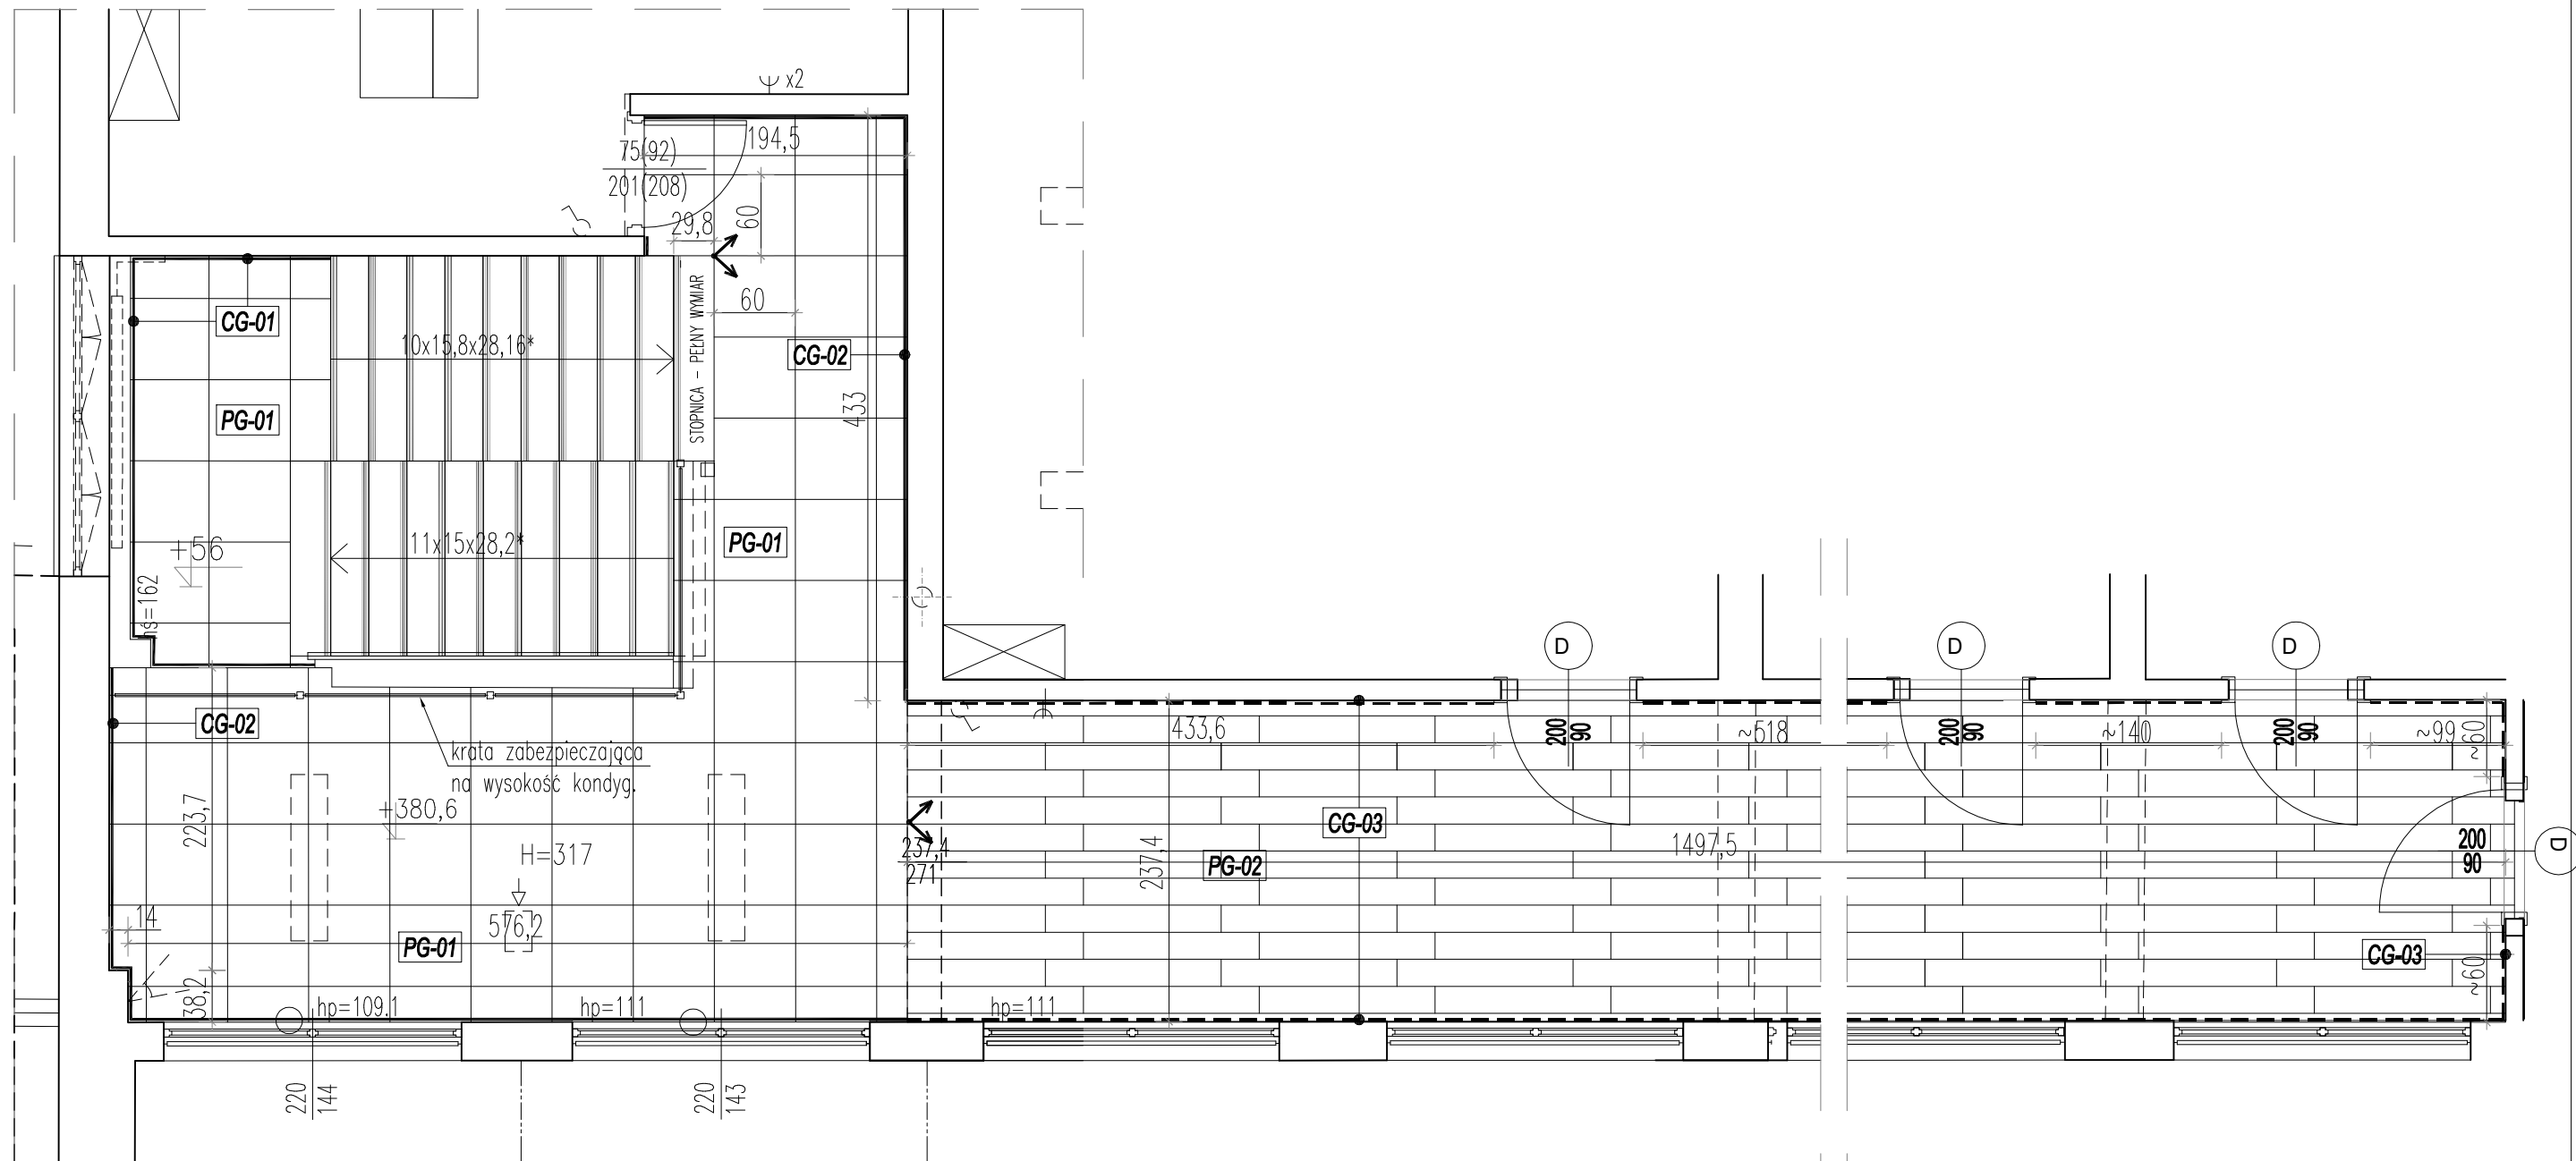

POZIOM +1

PG-01 Płytki gresowe antypoślizgowe – kolor jasno-szary – Gres nieszkliwiony (UGL), Barwione w masie, Podwójny zasyp. Grubość 8 mm, Ścieralność węglana <110 mm³ Antypoślizgowość R10 B Wymiary 598 x 598 mm.

CG-01 cokół –Płytki gresowe antypoślizgowe – kolor jasno-szary – wysokość stopnia schodów

CG-02 cokół –Płytki gresowe antypoślizgowe – kolor jasno-szary – wysokość 8cm

CG-03 cokół –PŁYTKA GRESOWA DREWNOPODOBNA – wysokość 8cm

PG-02 GRES DREWNOPODOBNY 20X130 CM (NATURALNY DĄB) – WG ZAAKCEPTOWANEGO WZORU

POCZĄTEK ROZKŁADU PŁYTEK

PROJEKT WNEŹRZ DLA REMONTU KLATKI SCHODOWEJ (WRAZ Z PLATFORMĄ SCHODOWĄ DLA OZŃ) ORAZ SALI SENSORYCZNEJ
W BUDYNKU ZESPOŁU SZKÓŁ IM.FRANCISZKA KLEEBERGA W WOLI GUŁOWSKIEJ
ETAP: PROJEKT WNEŹRZ
Projekt:

Nazwa i numer rysunku:

**KLATKA SCHODOWA
RZUT POSADZKI PIETRO**

WGU – **PWn** – **A** – **KS.3B** –
PROJEKT | FAZA | BRANŻA | RYSUNEK | REWIZJA

Rysował: **MN**
Skala: **1:50**
Data: **15.04.2025**

Projektant:

xystudio

Filip Domaszczyński, Marta Nowosielska, Dorota Sibińska
ul. Walecznych 8/2 03-916 Warszawa tel:22 616 10 44
e-mail: pracownia@xystudio.pl www.xystudio.pl