




Parter

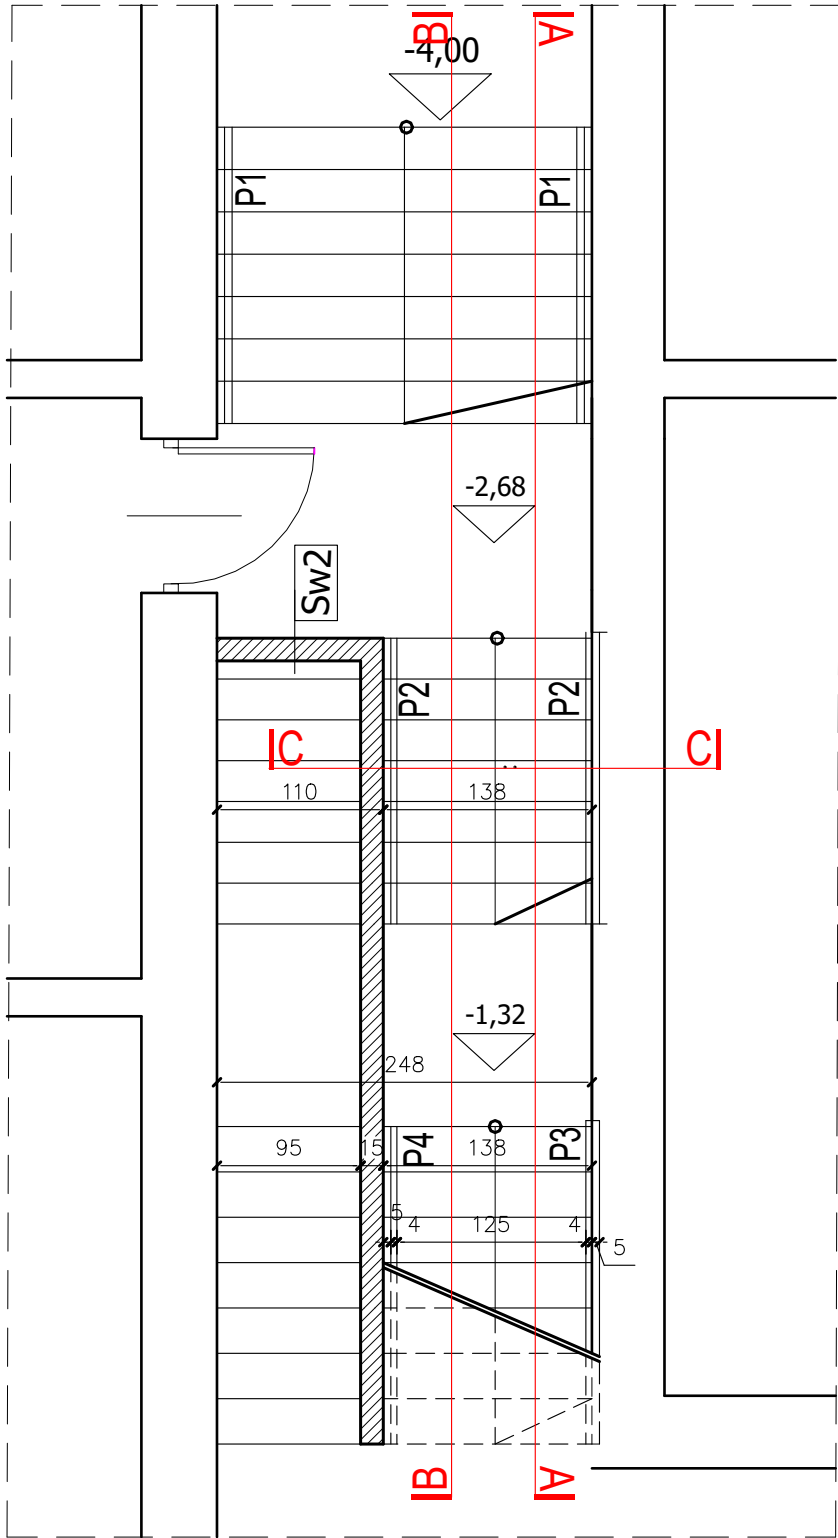


Przyziemie

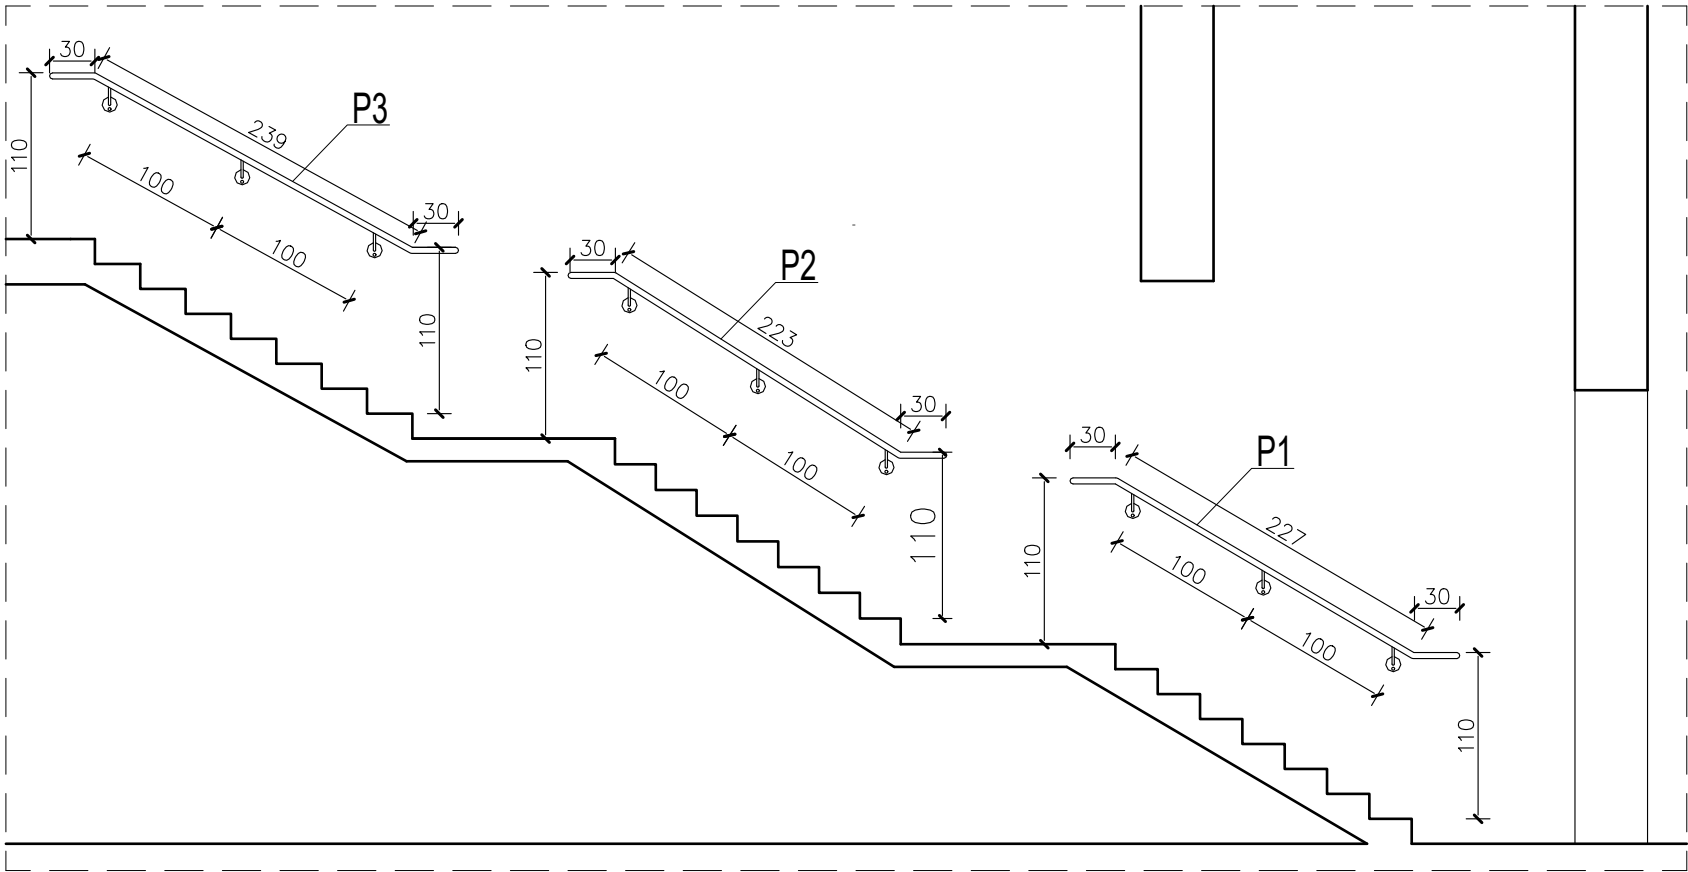


Widok A-A

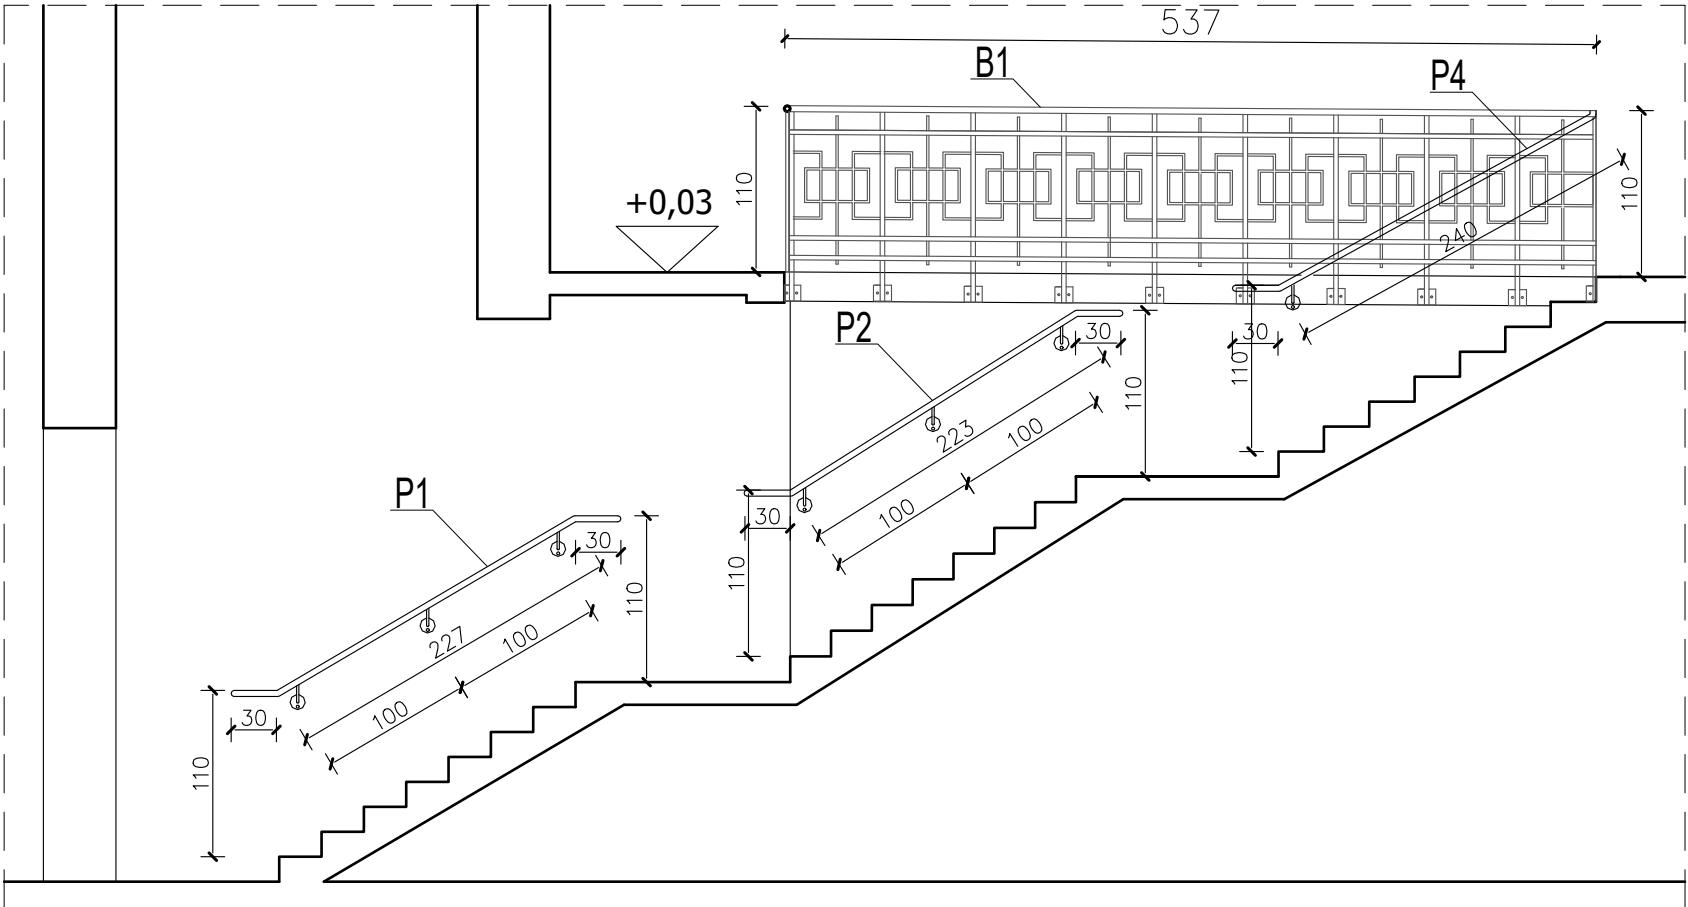

Widok B-B

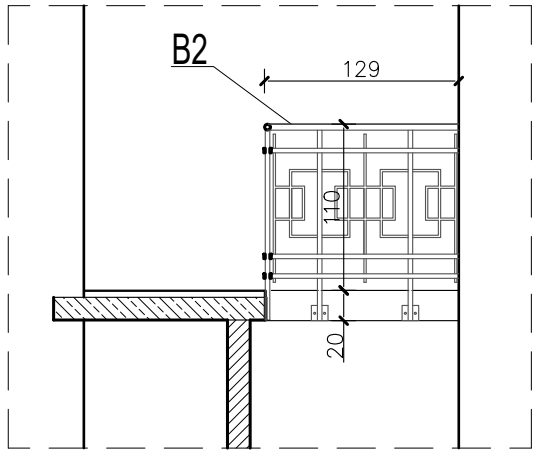

Widok C-C

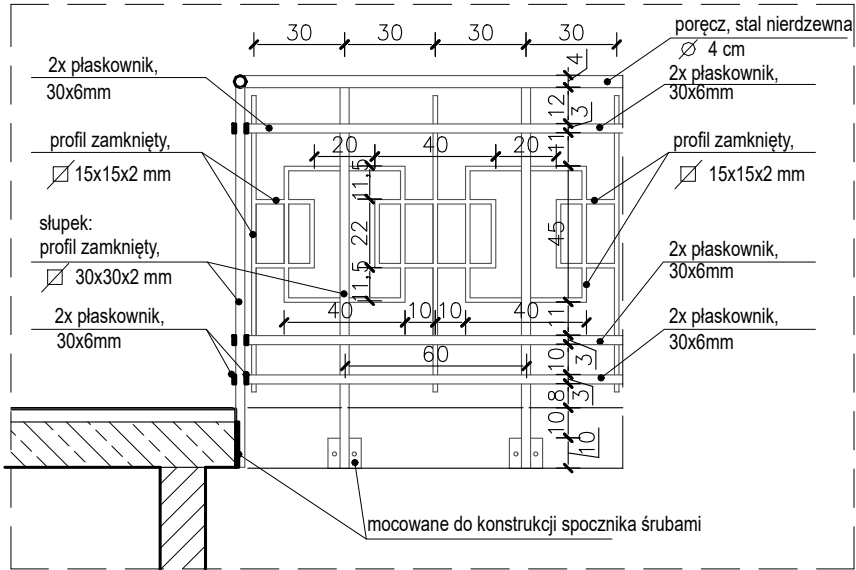

Detal balustrady

skala 1:25

## ZESTAWIENIE BALUSTRAD I PORĘCZY

INWESTOR	GMINA CZCHÓW RYNEK 12 32-860 CZCHÓW	FUNKCJA	NAZWISKO	NR UPRAW.	PODPIS
		GŁ. projektant	mgr inż. arch. B. BONCZA TOMASZEWSKA	Rp.upr1043/94	
NAZWA INWESTYCJI:	ADAPTACJA POMIESZCZENIA SANITARNEGO NA POTRZEBY UTWORZENIA GABINETU PSYCHOLOGICZNO-PEDAGOGICZNEGO I TOALETY DLA OSÓB Z NIEPEŁNOSPRAWNOŚCIAMI ORAZ MONTAŻ POMOSTU I PLATFORMY SCHODOWEJ W BUDYNKU ZESPOŁU SZKOŁY I PRZEDSZKOŁA W CZCHOWIE ul. Szkolna 2, 32-860 Czchów, dz. nr ewid. 591/2, 591/3	Opracował	mgr inż. A. MOSKAL		
BRANŻA	ARCHITEKTURA	Sprawdził			
TREŚĆ RYSUNKU	ZESTAWIENIE BALUSTRAD I PORĘCZY	Stadium	PROJEKT		
		Data	LISTOPAD 2025	oznaczenie branży	nr rysunku
		Skala	1:50	A	Z-02