


Przebudowa ul. Okopy i ul. Stary Dwór w m. Krynki

Plan orientacyjny
skala 1:10 000

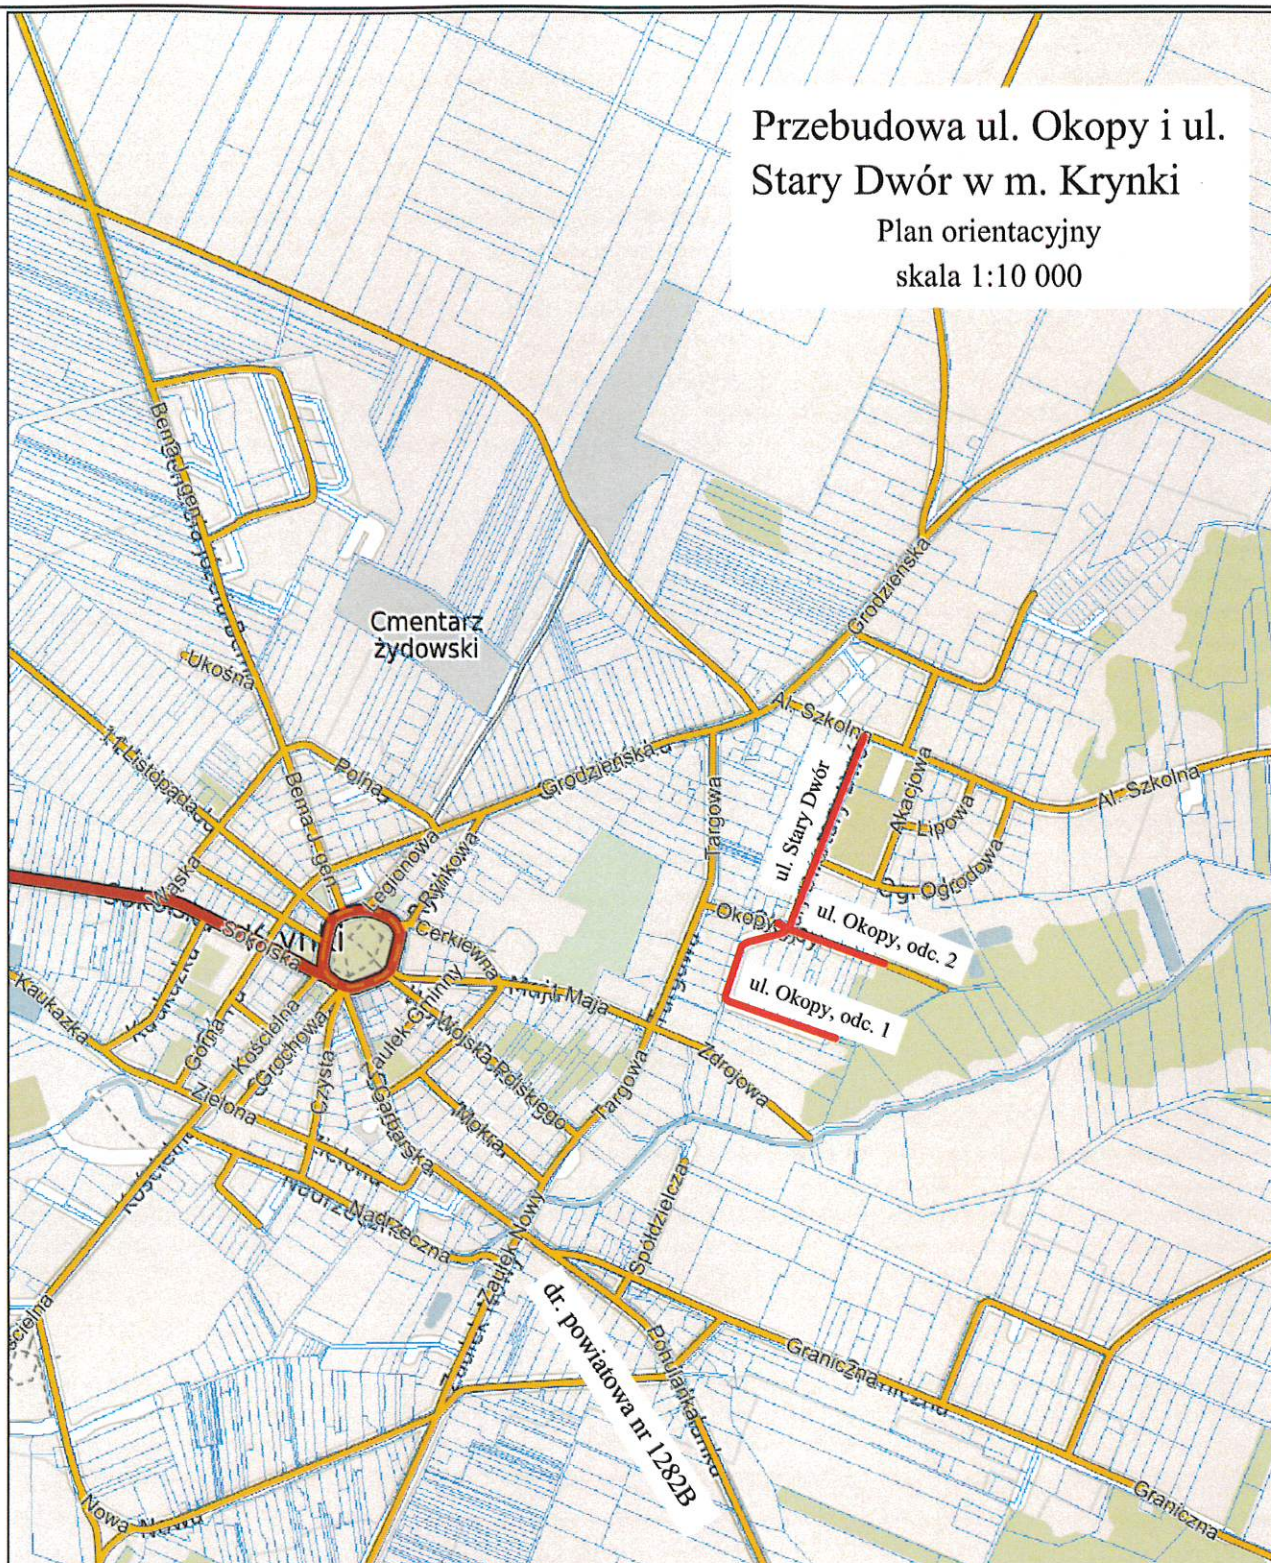

Dokumentacja techniczna

Obiekt:	Przebudowa ul. Okopy i ul. Stary Dwór w m. Krynki		
Adres:	m. Krynki, Gmina Krynki	Data:	25.04.2022
		Skala:	1:10 000
Nazwa rysunku:	Plan orientacyjny	Nr arkusza:	1/1
		Nr rysunku:	1
Sporządził:	Imię i nazwisko	Podpis:	
mgr inż. Krzysztof Kujawski			