


Przebudowa ul. Okopy i ul. Stary Dwór w m. Krynki

Profil podłużny ul. Okopy, odc. 2

skala 1:100/500, arkusz 1/1

ul. Okopy, odc. 2
ul. Stary Dwór

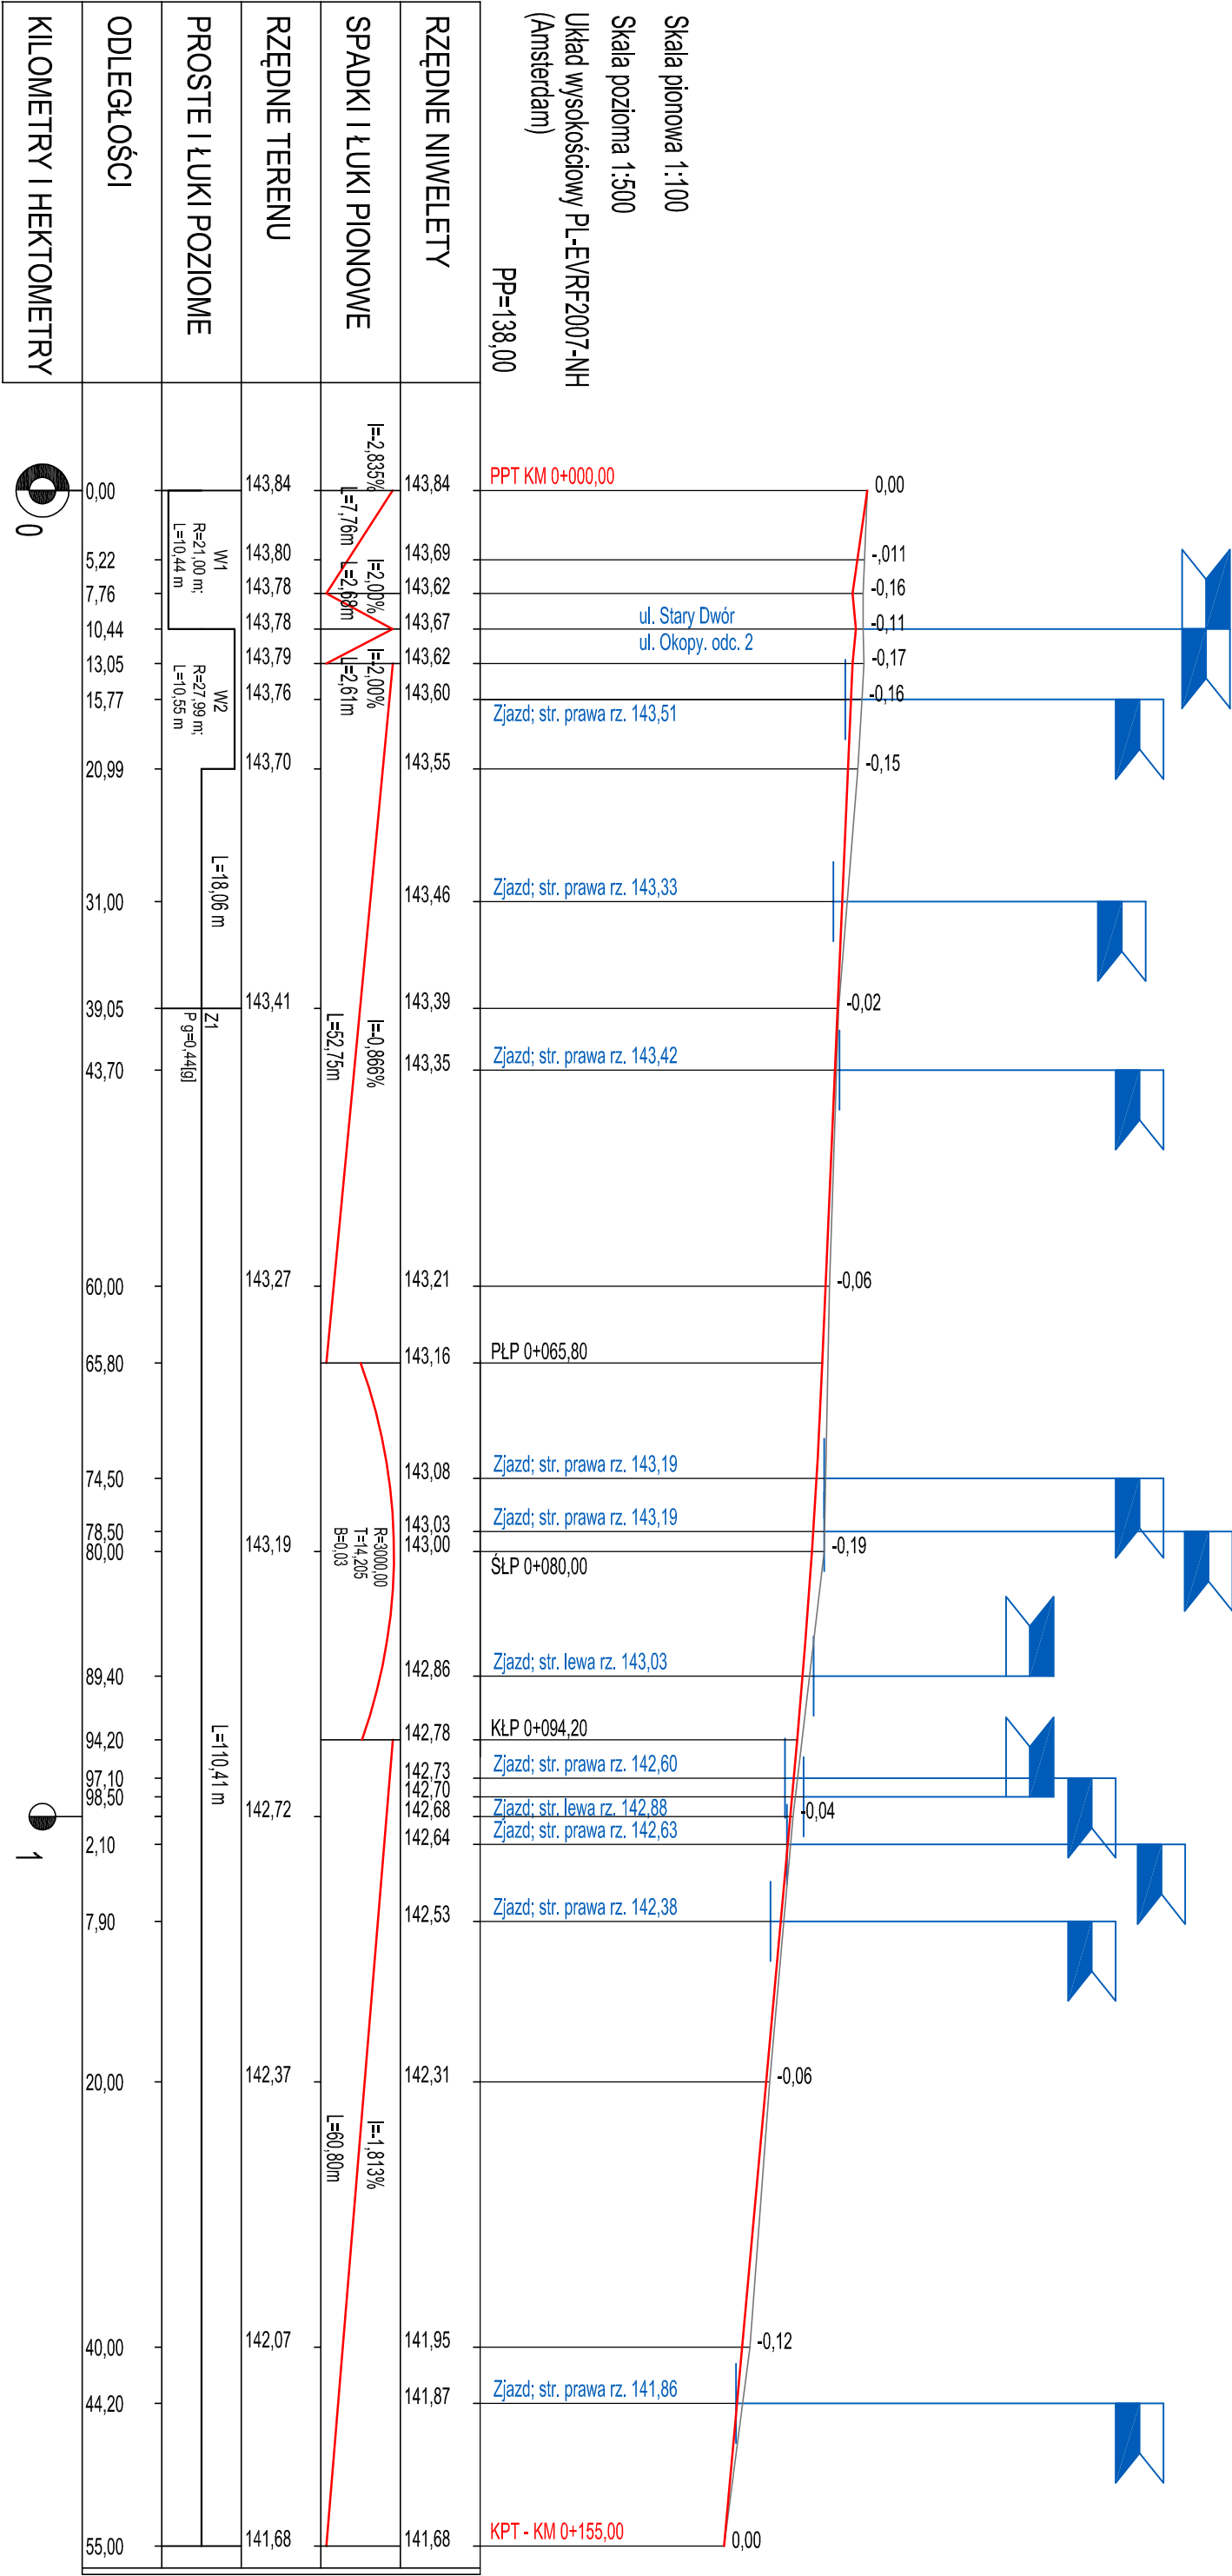

Nazwa opracowania:	Dokumentacja techniczna				
Obiekt:	Przebudowa ul. Okopy i ul. Stary Dwór w m. Krynki				
Adres:	ul. Okopy, odc.2, m. Krynki		Data:	25.04.2022	
Nazwa rysunku:	Profil podłużny		Skala:	1:100/500	
			Nr arkusza:	1/1	
	Imię i nazwisko:		Nr rysunku:	5	
Sporządził:	mgr inż. Krzysztof Kujawski		Podpis:		