


Przebudowa ul. Okopy i ul. Stary Dwór w m. Krynki

Profil podłużny ul. Stary Dwór

skala 1:100/500, arkusz 1/1

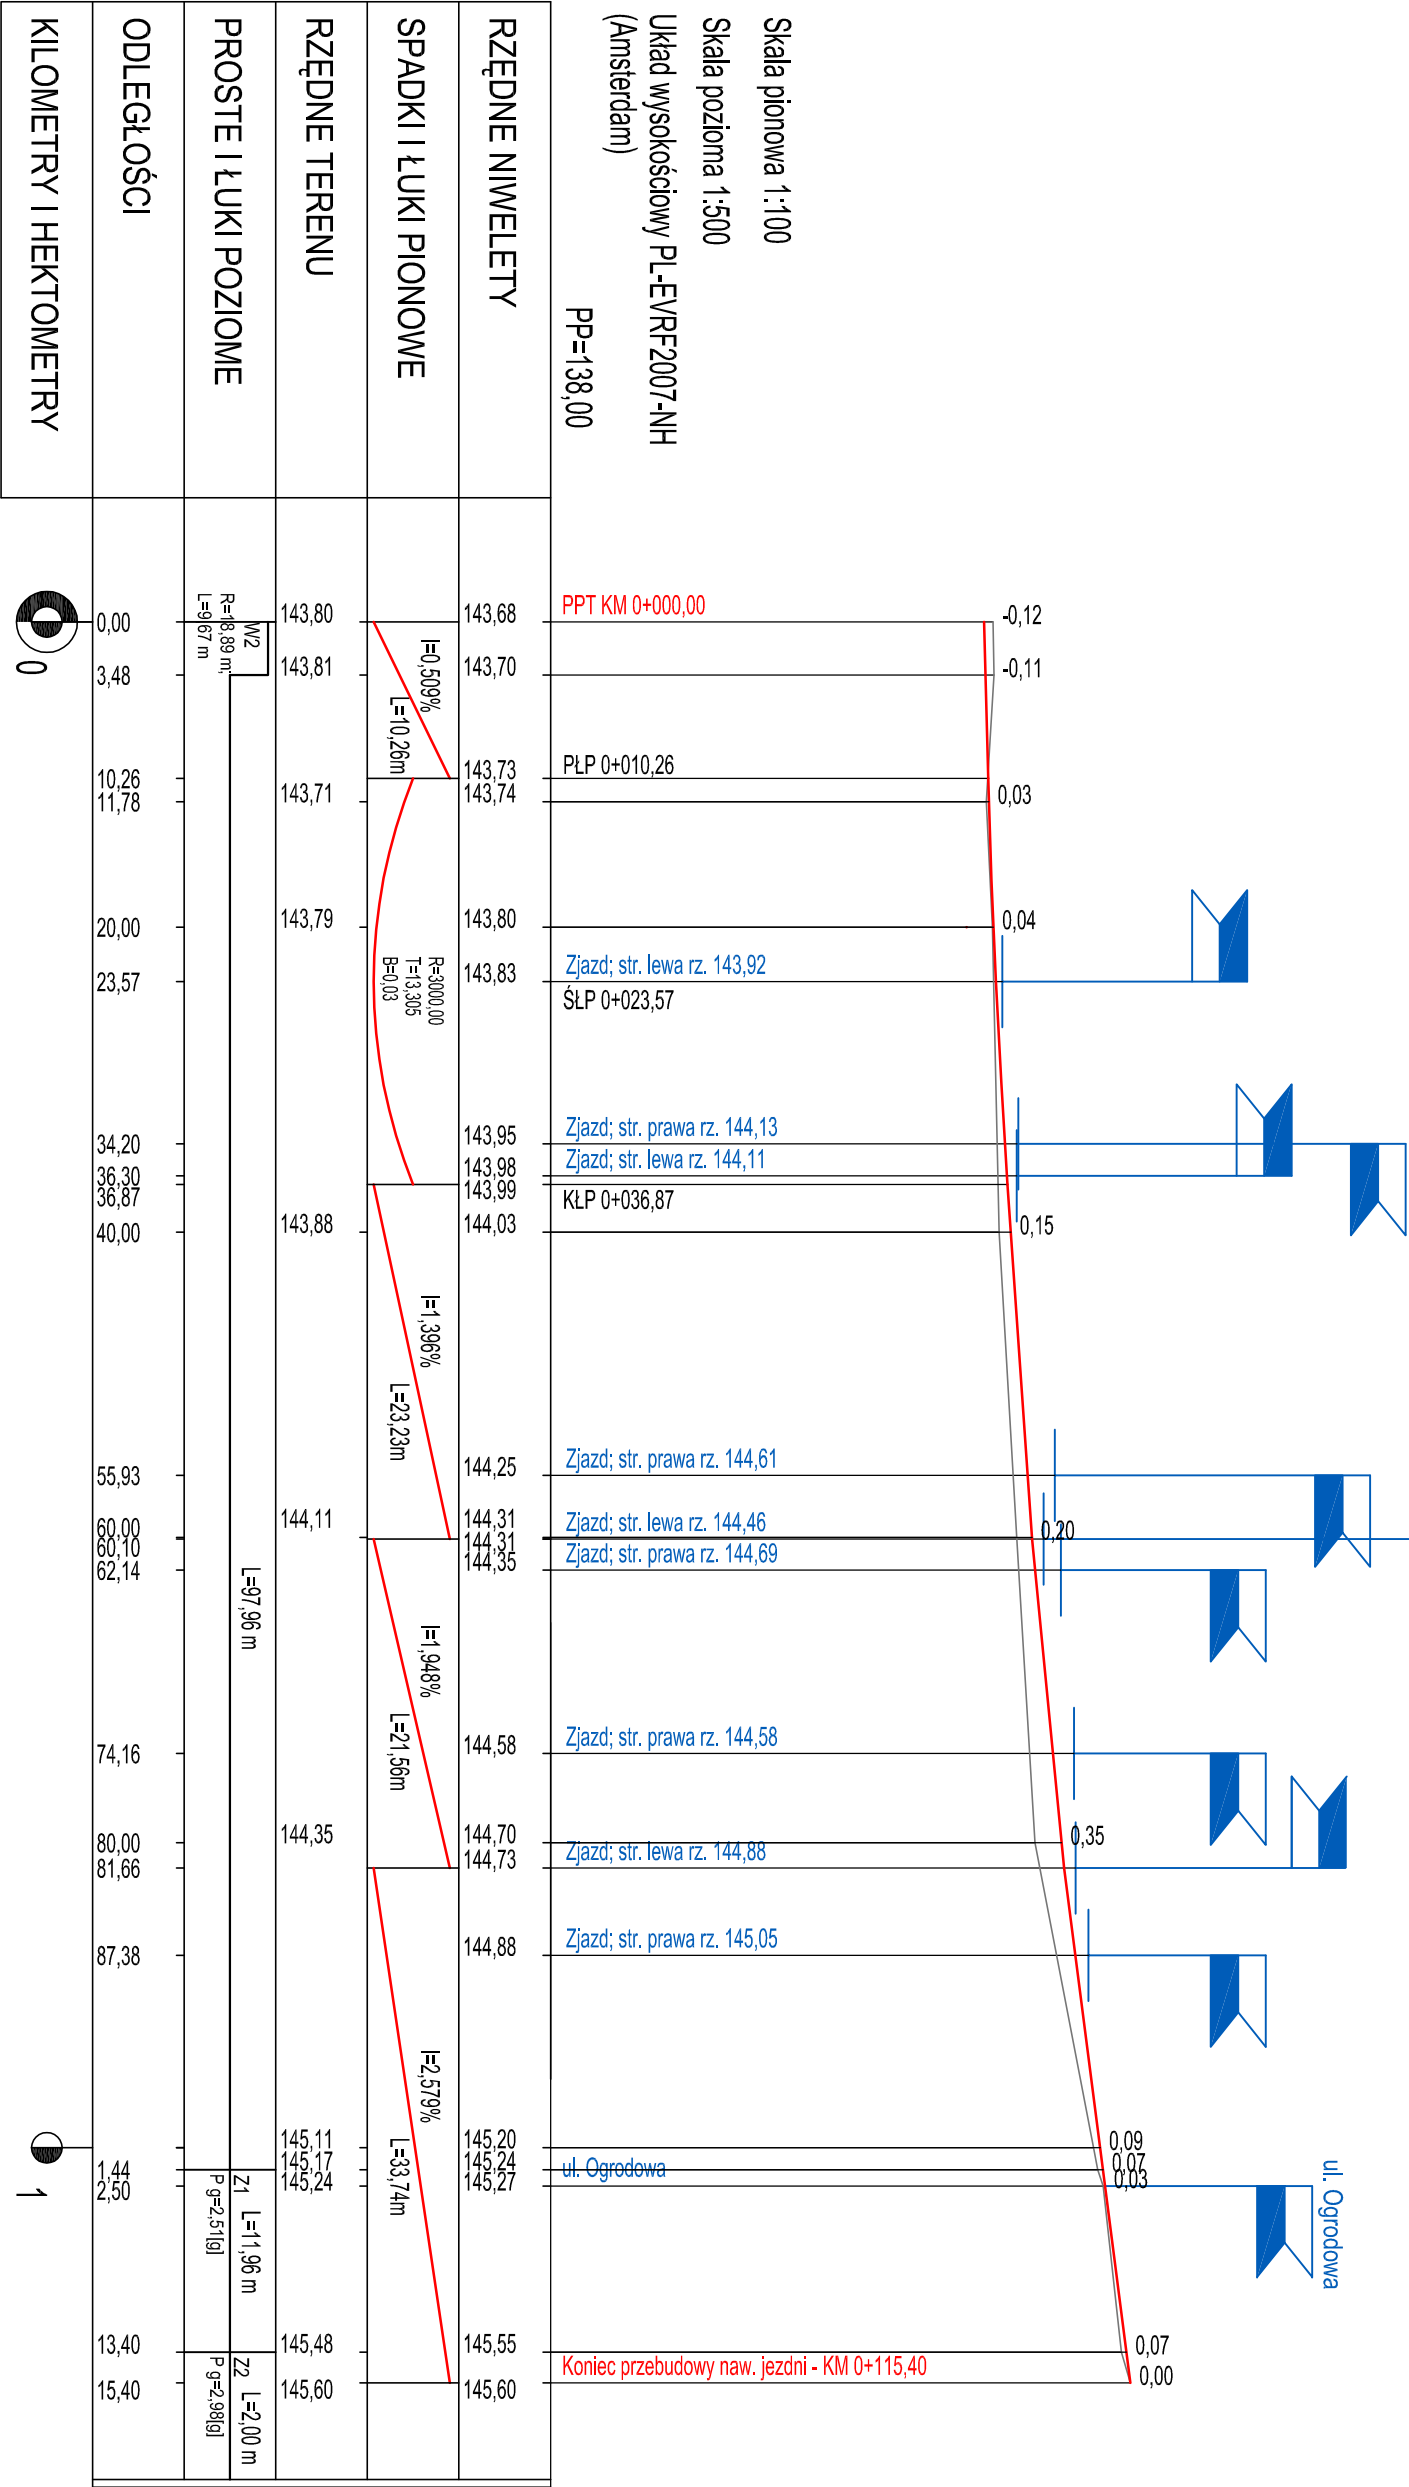

Nazwa opracowania:	Dokumentacja techniczna			
Obiekt:	Przebudowa ul. Okopy i ul. Stary Dwór w m. Krynki			
Adres:	ul. Stary Dwór, m. Krynki		Data:	25.04.2022
Nazwa rysunku:	Profil podłużny	Nr arkusza:	1:100/500	
		Nr rysunku:	1/1	
		Podpis:	6	
Sporządził:	Imię i nazwisko:		mgr inż. Krzysztof Kujawski	