


Przebudowa ul. Okopy i ul. Stary Dwór w m. Krynki

Przekroje normalne skala 1:50/1:25

PRZEKRÓJ NORMALNY - NR 4 - skala 1:50 - ul. Stary Dwór


KM 0+115,40 - KM 0+135,87

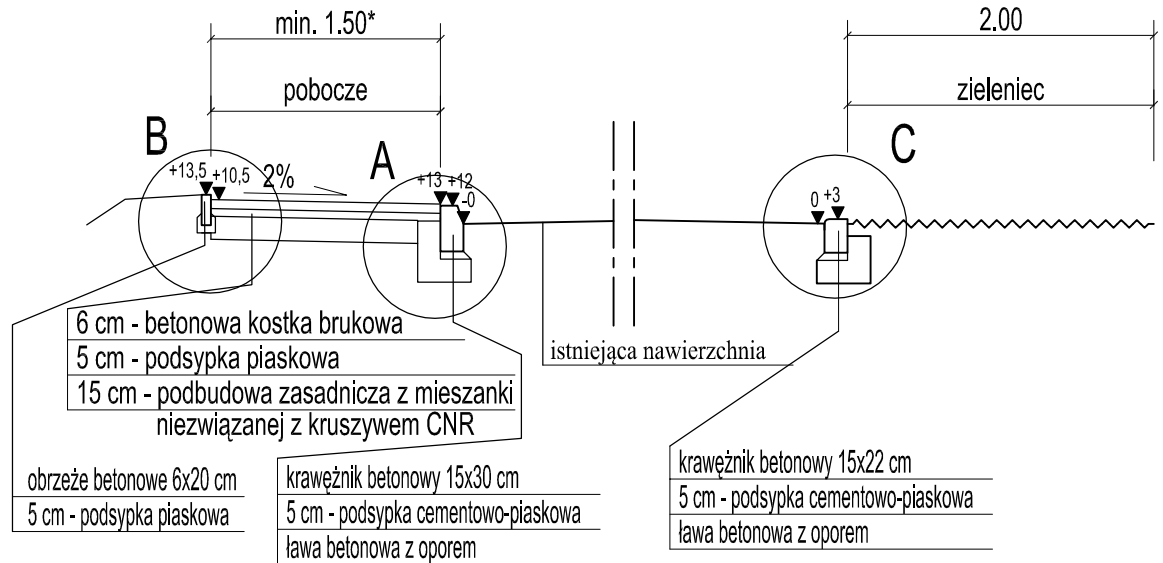

* dopuszcza się miejscowe zmniejszenie szerokości


PRZEKRÓJ NORMALNY - NR 5 - skala 1:50 - ul. Stary Dwór

KM 0+135,87 - KM 0+285,80

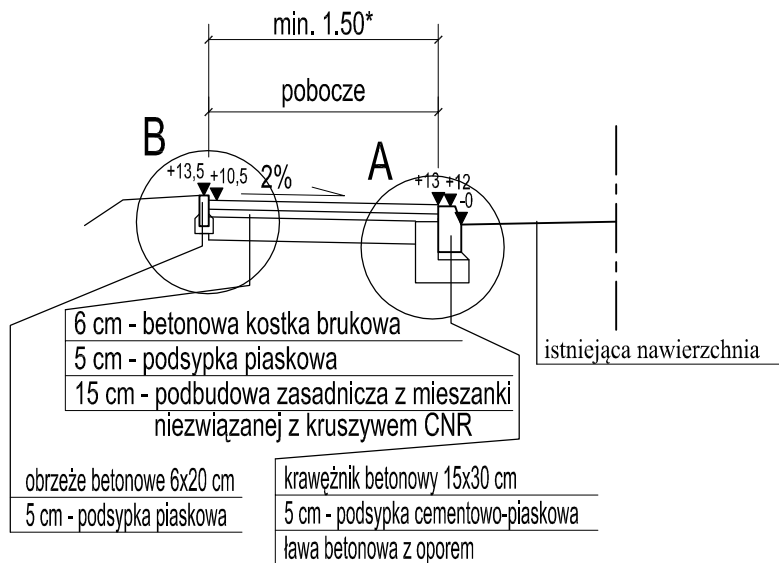


* dopuszcza się miejscowe zmniejszenie szerokości


SZCZEGÓŁ A skala 1:25

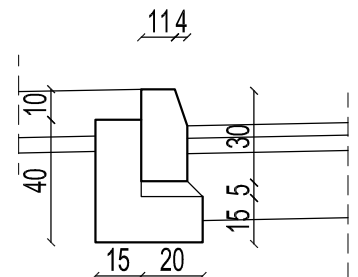

SZCZEGÓŁ B skala 1:25

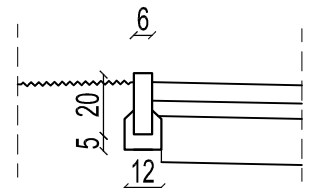

SZCZEGÓŁ C skala 1:25

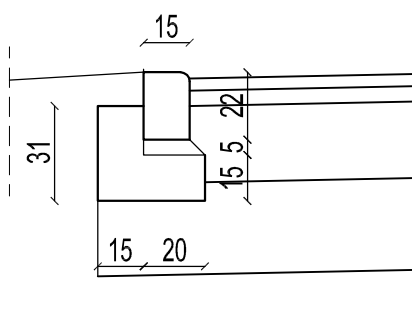

Dokumentacja techniczna

| | | | |
|-----------------------------|---|-------------|------------|
| Obiekt: | Przebudowa ul. Okopy i ul. Stary Dwór w m. Krynki | | |
| Adres: | ul. Stary Dwór m. Krynki | Data: | 25.04.2022 |
| | | Skala: | 1:50/1:25 |
| Nazwa rysunku: | Przekroje normalne | Nr arkusza: | 2/2 |
| | | Nr rysunku: | 10 |
| Sporządził: | Imię i nazwisko | Podpis: | |
| mgr inż. Krzysztof Kujawski | | | |