



PRZĘKRÓJ NORMALNY - NR 1 - skala 1:50 - ul. Stary Dwór

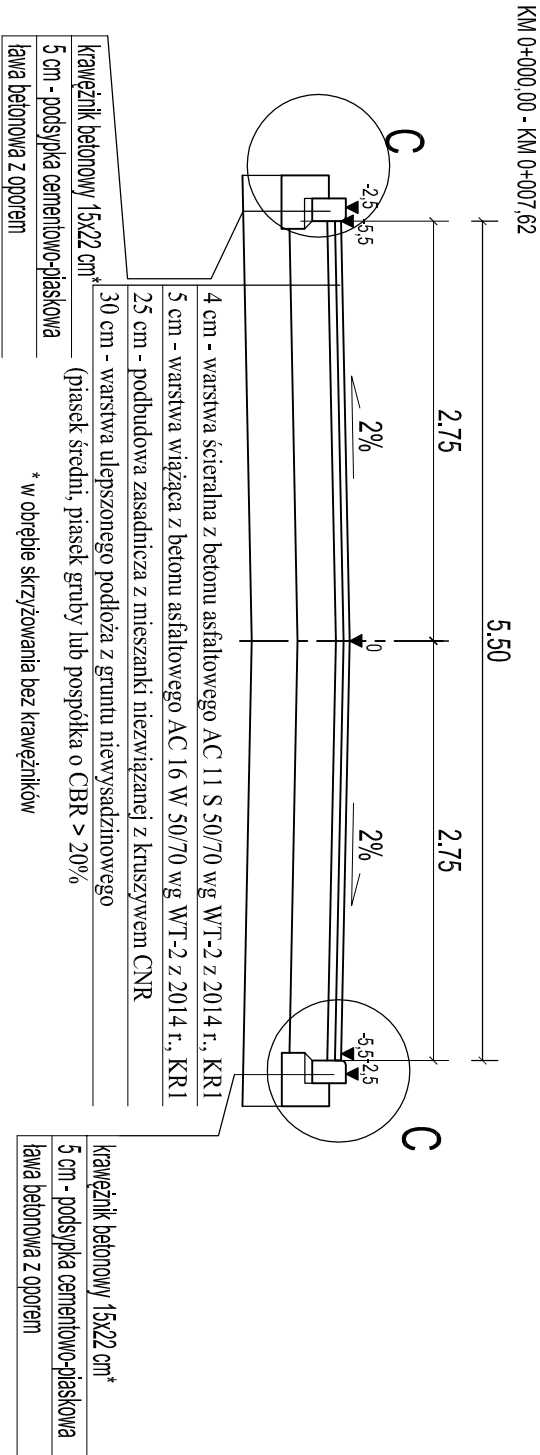


Przebudowa ul. Okopy i ul. Stary Dwór w m. Krynki

Przekroje normalne skala 1:50/1:25


SZCZEGÓŁ A skala 1:25

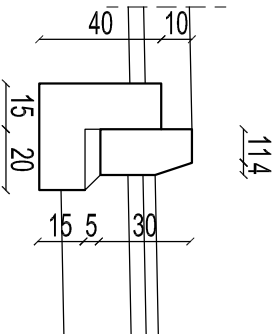


SZCZEGÓŁ B skala 1:25

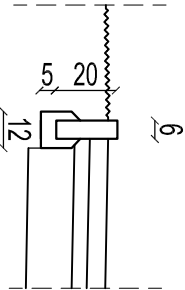


SZCZEGÓŁ C skala 1:25

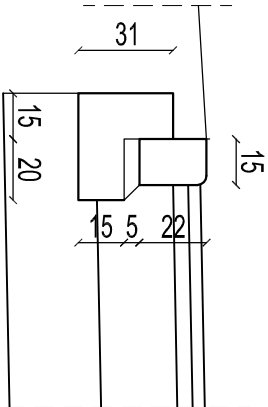

PRZĘKRÓJ NORMALNY - NR 2 - skala 1:50 - ul. Stary Dwór

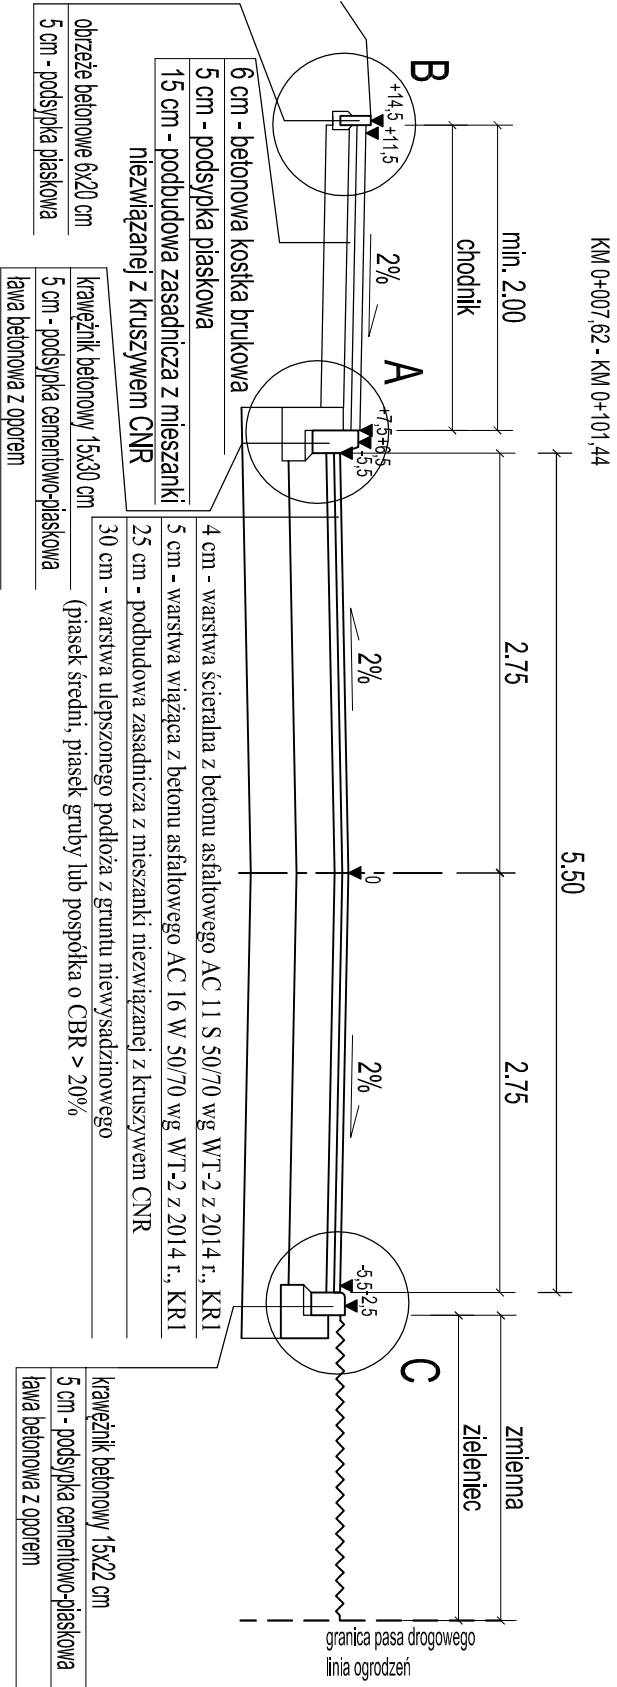

PRZĘKRÓJ NORMALNY - NR 3 - skala 1:50 - ul. Stary Dwór

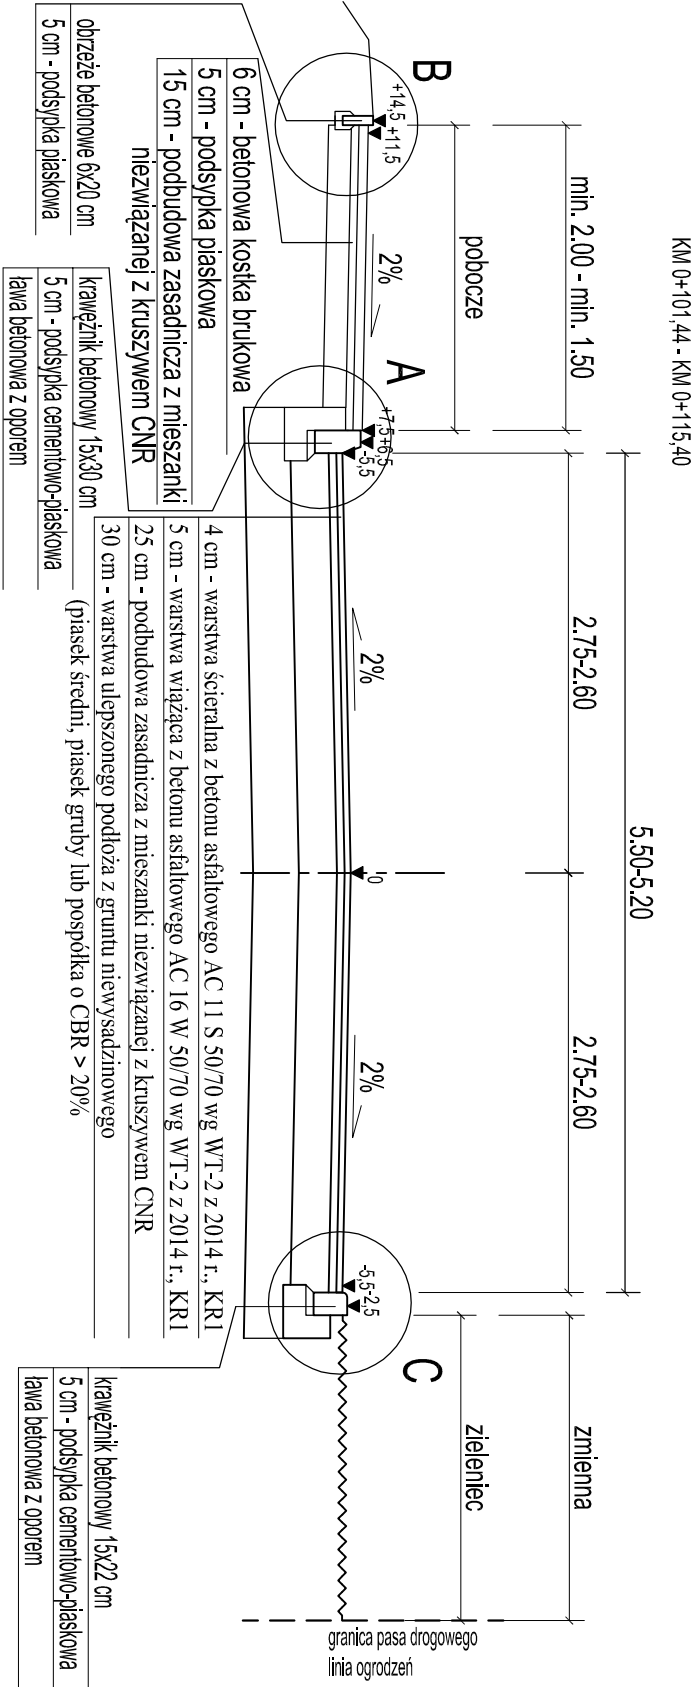

Dokumentacja techniczna				
Obiekt:	Przebudowa ul. Okopy i ul. Stary Dwór w m. Krynki			
Adres:	ul. Stary Dwór m. Krynki	Data:	25.04.2022	
		Skala:	1:50/1:25	
Nazwa rysunku:	Przekroje normalne	Nr arkusza:	1/2	
		Nr rysunku:	9	
Sporządził:	Imię i nazwisko	Podpis:		
mgr inż. Krzysztof Kujawski				