




Przebudowa ul. Okopy i ul. Stary Dwór w m. Krynki

ZJAZD Z BETONOWEJ KOSTKI BRUKOWEJ skala 1:50

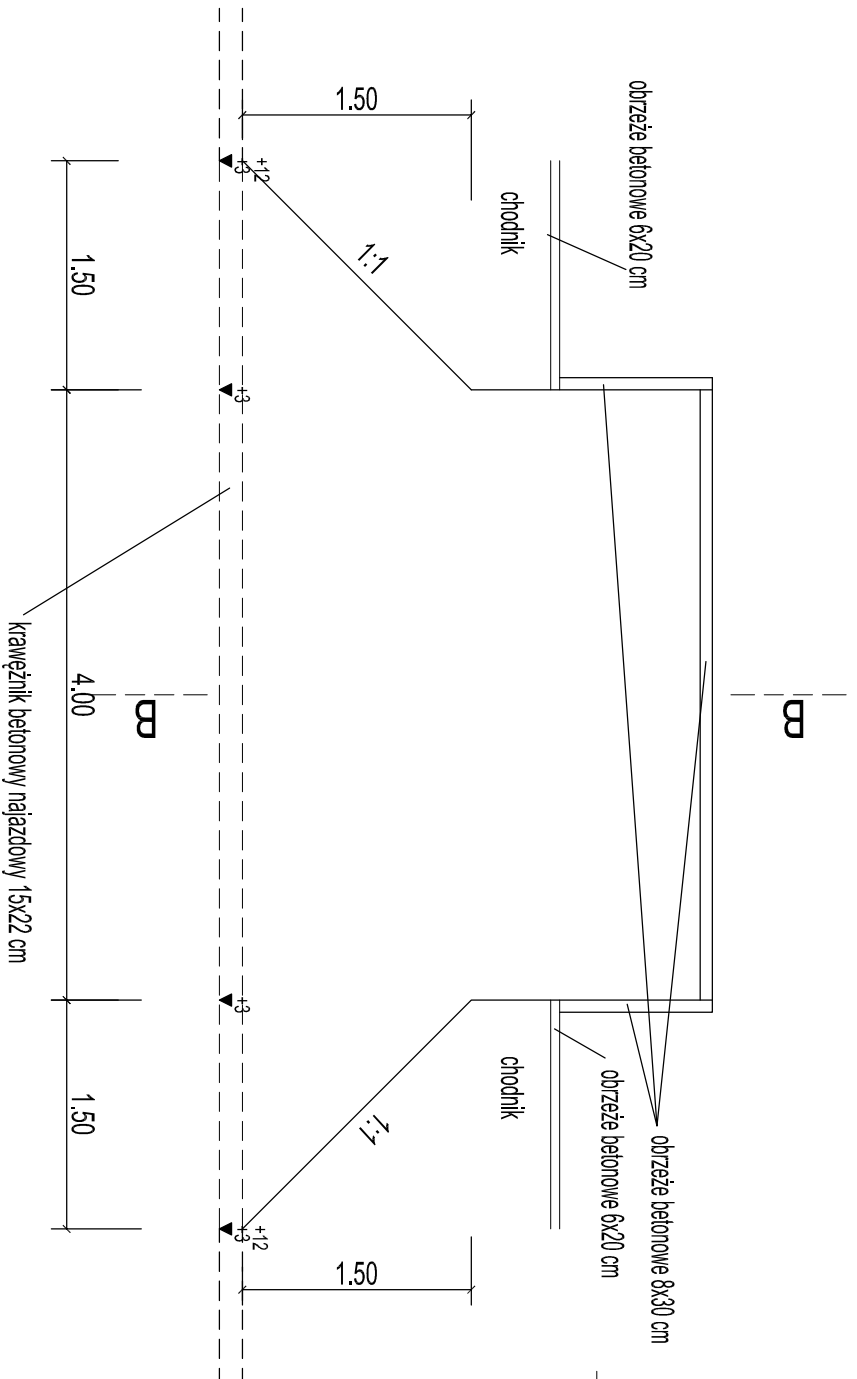

* - wijazdy przy zieleńcu obramowane po całości obrzeżem 8/30 cm

Szczegóły konstrukcyjne skala 1:100/1:50/1:25

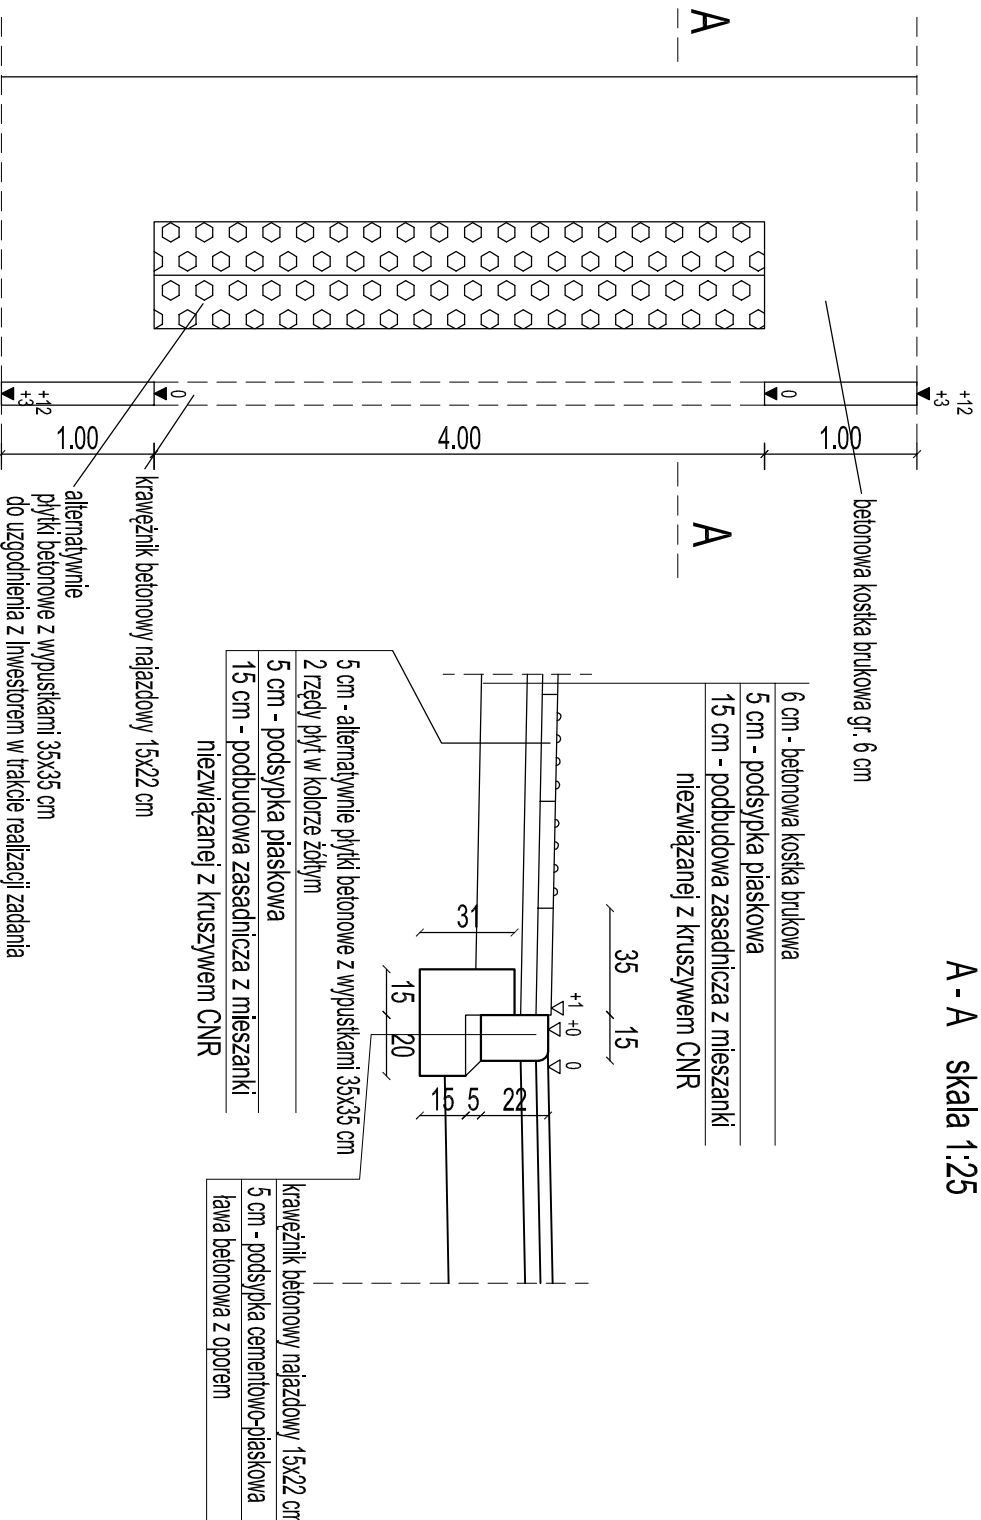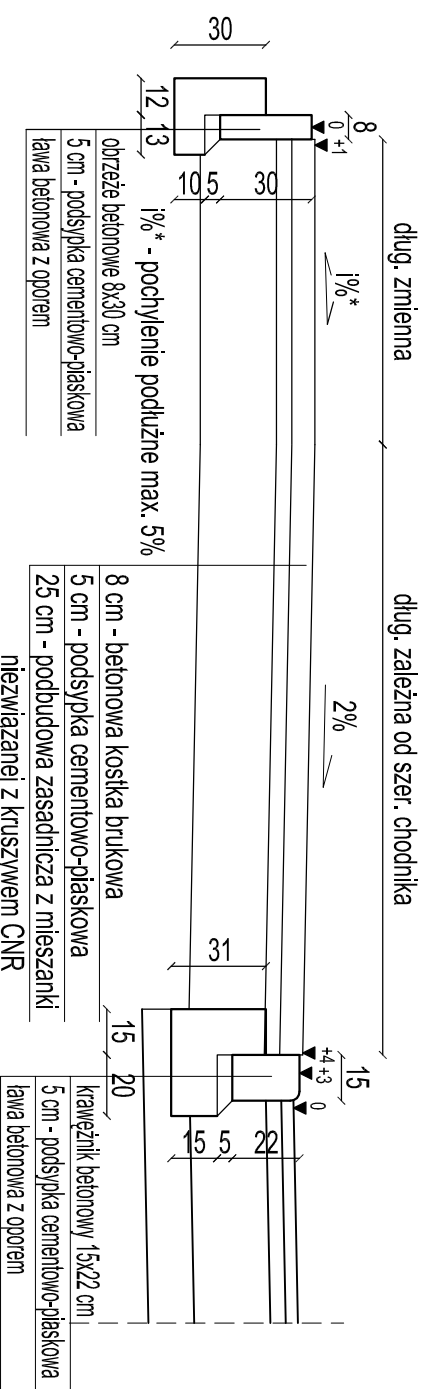

Dokumentacja techniczna			
Obiekt:	Przebudowa ul. Okopy i ul. Stary Dwór w m. Krynki		
Adres:	ul. Okopy i ul. Stary Dwór m. Krynki	Data:	25.04.2022
		Skala:	1:50/1:25
Nazwa rysunku:	Szczegóły konstrukcyjne	Nr arkusza:	1/1
		Nr rysunku:	11
Sporządził:	Imię i nazwisko	Podpis:	
mgr inż. Krzysztof Kujawski			