




ELEWACJA POŁUDNIOWA

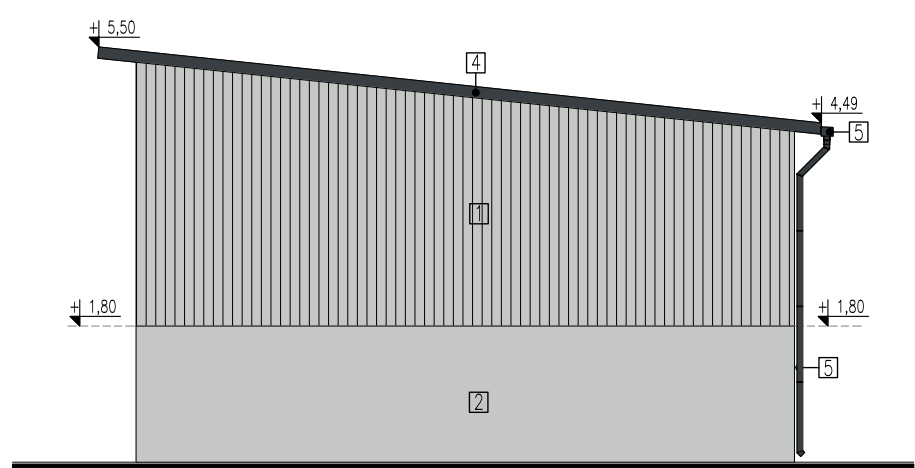

ELEWACJA WSCHONIA

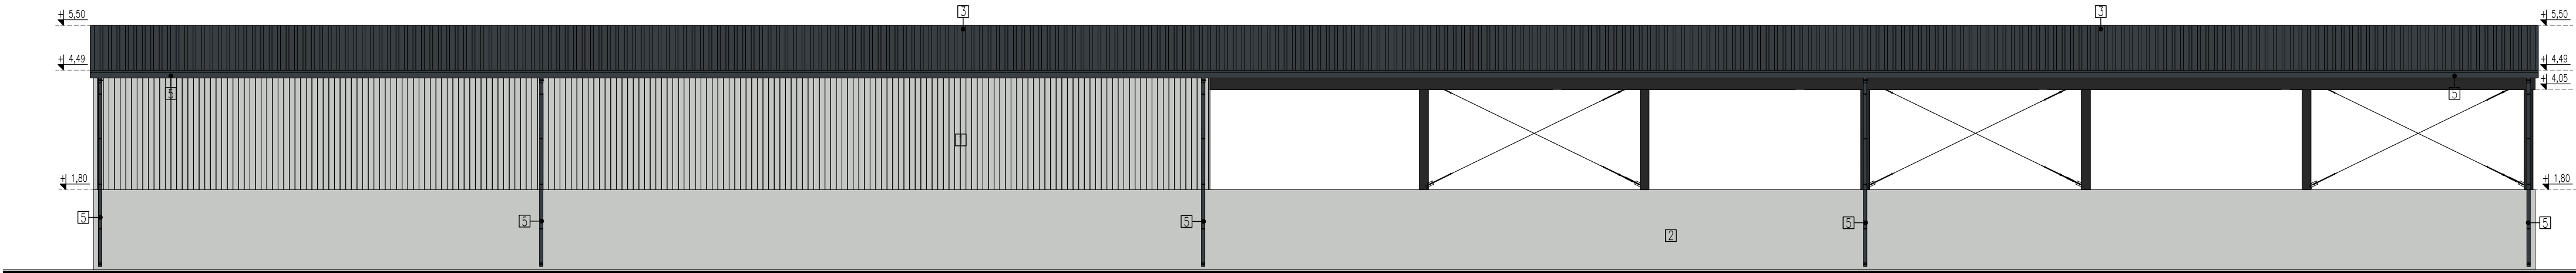

ELEWACJA PÓŁNOCNA

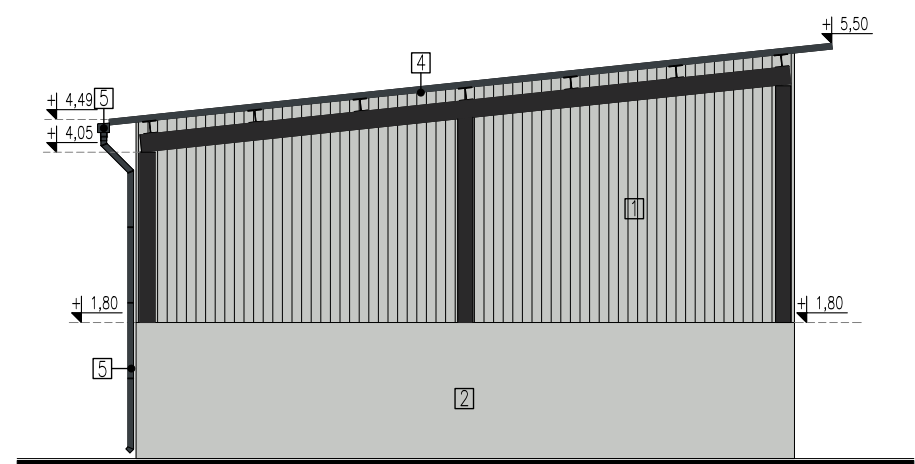

ELEWACJA ZACHODNIA

KOLORYSTYKA

- [1] Ściana z płyty warstwowej, gr. blachy 0,5–0,7mm, kolor RAL 9006,
[2] Tynk ciepłowarstwowy, silikonowy barwiony w masie, faktura "kamyczkowa" ziarno 1,0mm, kolor szary RAL 9006
[3] Dach z płyty warstwowej, gr. blachy 0,5–0,7mm, kolor RAL 7016
[4] Obróbka blacharska z blachy gr. min. 0,5mm, kolor RAL 7016
[5] Rynny i rury spustowe, stalowe, gr. min. 0,5mm, kolor RAL 7016
[6] Przemysłowa brama roletowa 300 x 425cm, kolor RAL 9006

Tytuł rysunku:	Elewacje wiaty		
Nr rysunku:	8	Skala:	1:100
Nazwa obiektu budowlanego:	Budowa punktu selektywnej zbiórki odpadów komunalnych w Piaskach z budynkiem do obsługi i wiatą z boksami oraz z zewnętrzną instalacją kanalizacyjną ze szczelnym zbiornikiem na ścieki, instalacją kanalizacyjną deszczową ze szczelnymi zbiornikami na wody deszczowe, zewnętrzną linią kablową, utwardzeniami terenu z miejscami postojowymi, wozą i ogrodzeniem		
Projektowała:	mgr inż. arch. Marta Pociąg, upr. bud. nr 210/LBOKK/2017 do projektowania bez ograniczeń w specjalności architektonicznej		
Sprawdziła:	mgr inż. arch. Kamila Buczyńska, upr. bud. nr 252/LBOKK/2019 do projektowania bez ograniczeń w specjalności architektonicznej		
Data:	LIPECZ – WRZESIEŃ 2024		