



RZUT POZIOMY
NA WYS. 1m

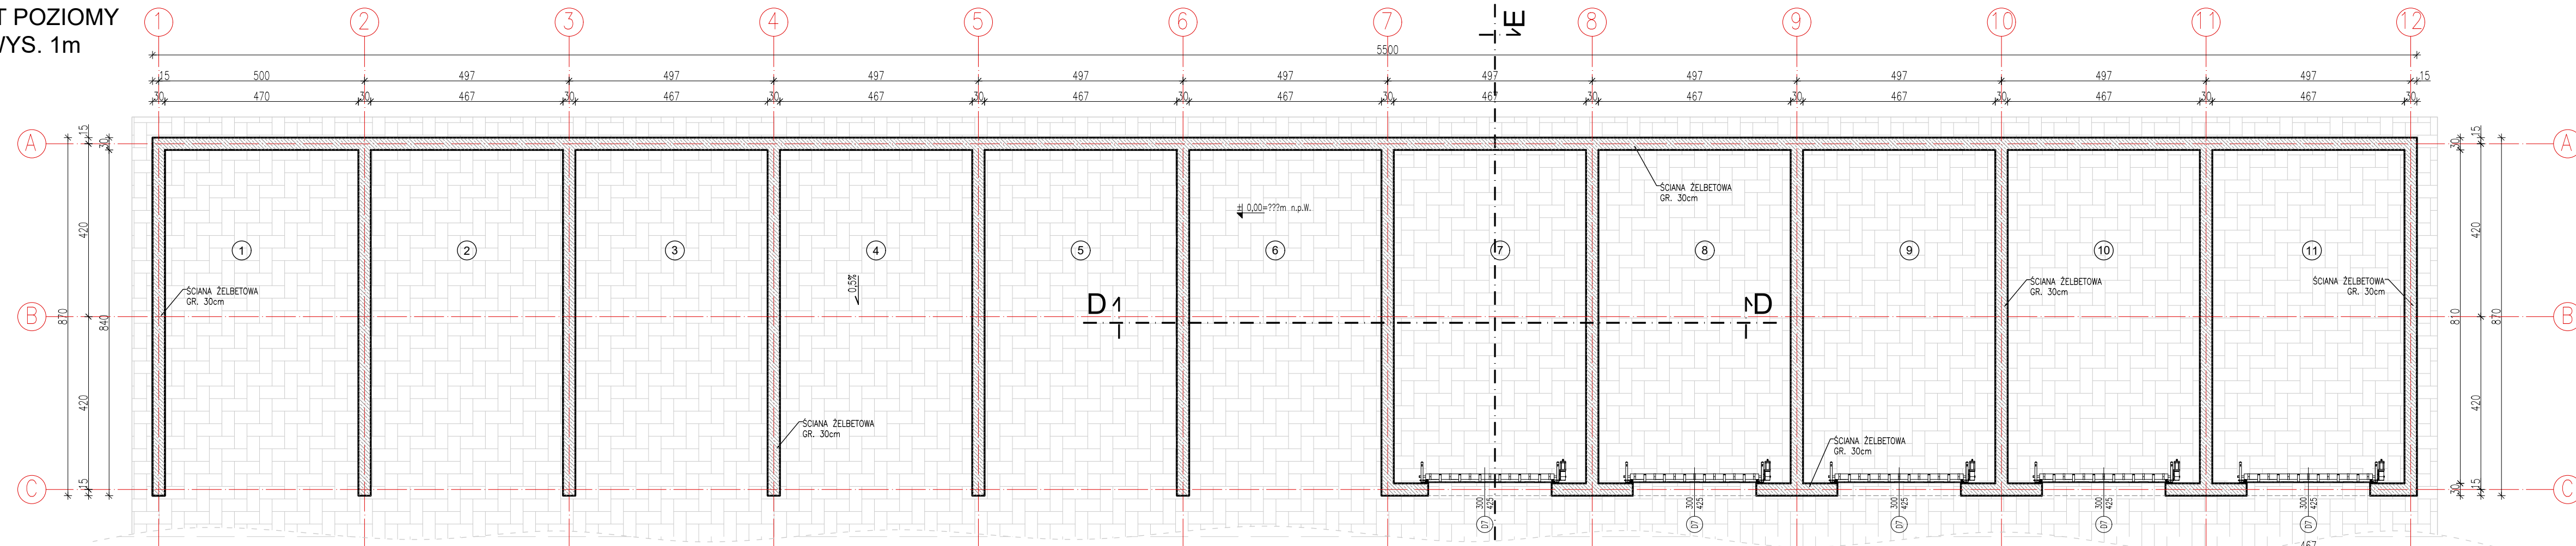

RZUT POZIOMY
NA WYS. 2m

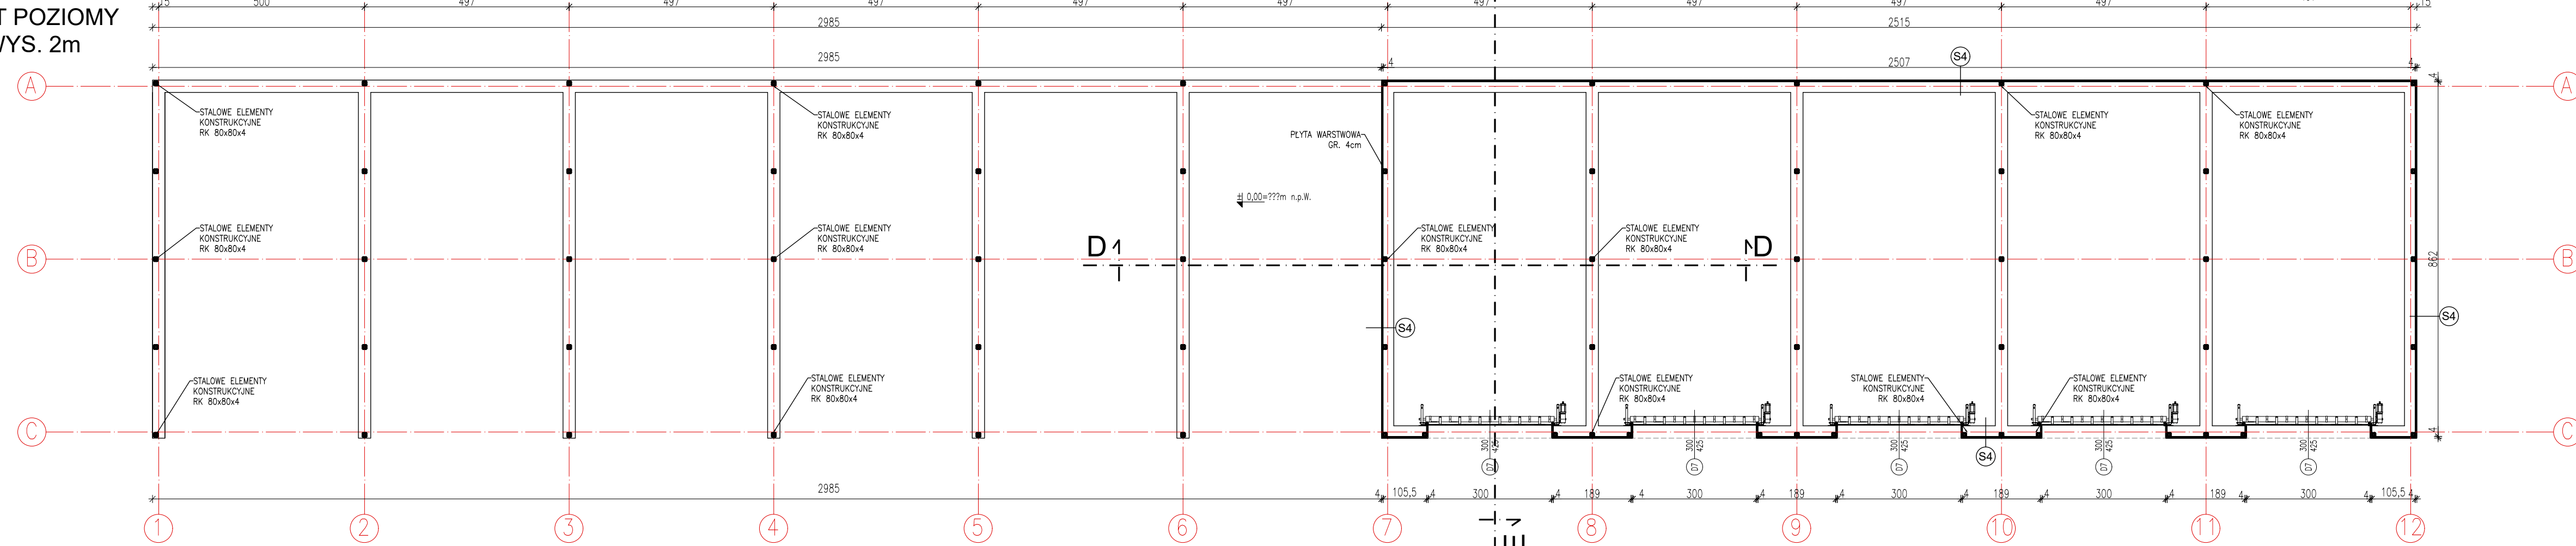

WYKAZ POMIESZCZEŃ			
NUMER POMIESZCZENIA	NAZWA POMIESZCZENIA	POWIERZCHNIA	WYKONCZENIE POSADZKI
1	OTWARTY BOKS NA ODPADY	39,2m2	KOSTKA BRUKOWA
2	OTWARTY BOKS NA ODPADY	39,2m2	KOSTKA BRUKOWA
3	OTWARTY BOKS NA ODPADY	39,2m2	KOSTKA BRUKOWA
4	OTWARTY BOKS NA ODPADY	39,2m2	KOSTKA BRUKOWA
5	OTWARTY BOKS NA ODPADY	39,2m2	KOSTKA BRUKOWA
6	OTWARTY BOKS NA ODPADY	39,2m2	KOSTKA BRUKOWA
7	ZAMKNIĘTY BOKS NA ODPADY	37,8m2	KOSTKA BRUKOWA
8	ZAMKNIĘTY BOKS NA ODPADY	37,8m2	KOSTKA BRUKOWA
9	ZAMKNIĘTY BOKS NA ODPADY	37,8m2	KOSTKA BRUKOWA
10	ZAMKNIĘTY BOKS NA ODPADY	37,8m2	KOSTKA BRUKOWA
11	ZAMKNIĘTY BOKS NA ODPADY	37,8m2	KOSTKA BRUKOWA
RAZEM:		424,20m2	

S4 - ŚCIANA ZEWNĘTRZNA	
4.0cm	PŁYTA WARSTWOWA ŚCIENNA Z RDZENIEM Z PIANKI POLIURETANOWEJ GR. RDZENIA 4cm
KONSTRUKCJA STAŁOWA	

Tytuł rysunku:		Rzut na poziomie +1,00 i +2,00m wiaty	
Nr rysunku:	5	Skala:	1:100
Nazwa obiektu budowlanego:	Budowa punktu selektywnej zbiórki odpadów komunalnych w Piaskach z budynkiem dla obsługi i wiatą z bokami oraz z zewnętrzną instalacją kanalizacyjną sanitarną ze szczeżelnymi zbiornikami na ścieki, instalacją kanalizacyjną deszczową ze szczeżelnymi zbiornikami na wody deszczowe, zewnętrzną linią kablową, utworzeniami terenu z miejscami postojowymi, wiatą i ogrozeniem		
Projektował:	mgr inż. arch. Maria Piesek upr. bud. nr 210/LBOKK/2017 do projektowania bez ograniczeń w specjalności architektonicznej		
Sprawdził:	mgr inż. arch. Kamila Buczyńska upr. bud. nr 252/LBOKK/2019 do projektowania bez ograniczeń w specjalności architektonicznej		
Data:	LIPIEC – WRZESIEŃ 2024		