


ROZWINIĘCIE INSTALACJI CENTRALNEGO OGRZEWANIA

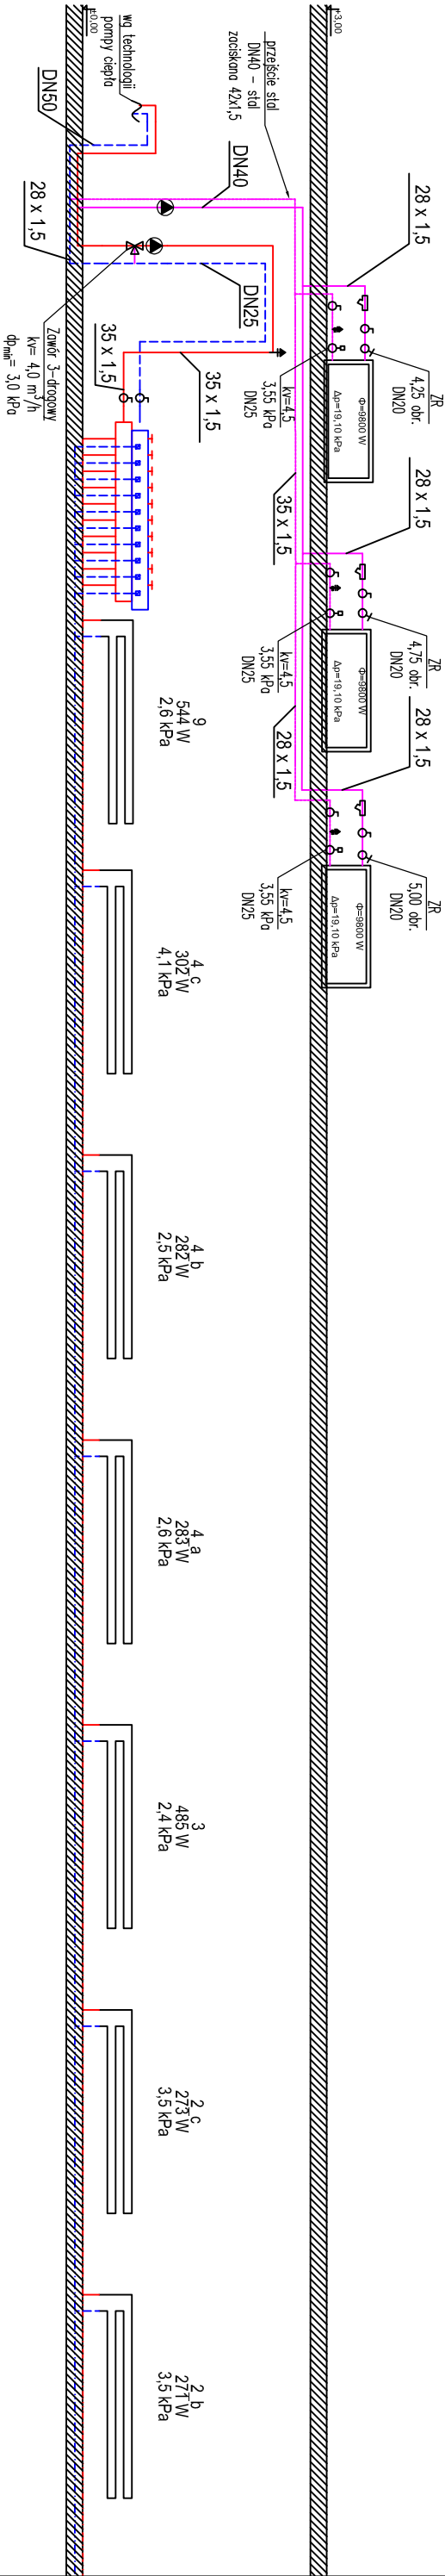

**LEGENDA**

**OZNACZENIA PRZEWODÓW:**

- ZASILANIE C.O.
- POWRÓT C.O.
- ZASILANIE C.T.
- POWRÓT C.T.

**OPIS PRZEWODÓW:**

35 x 1,5

**OPIS ODBIORNIKÓW:**

9 544 W 2,6 kPa

symbol odbiornika  
spodok ciśnienie [kPa]  
moc pętlę grzewczej [W]

9 544 W 2,6 kPa

moc oporu grzewczego [W]  
spodok ciśnienie [kPa]

**ODPOWIEDZIALNOŚĆ INSTALACJI**

**ZAWÓR ODCINAJĄCY**

**ZAWÓR RÓWNOWAŻĄCY**

**ZAWÓR REGULACYJNY DWUDROGOWY**

Jednostka projektowa:	ECO PROJEKT WALDEMAR PASZKIEWICZ	ECO Projekt Waldemar Paszkiewicz Rycerska 5/60, 20-552 Lublin NIP 712-005-96-72, REGON 430337689
Jednostka projektowa br. sanitarnej:	J SANIT Inżynieria i Projekt	J SANIT JAROSŁAW JÓZWIĄK Ul. Inżynierska 9/49, 20-484 Lublin NIP: 714-193-71-84, tel. 506 741 896, e-mail: jozwiak@jisanit.pl
Temat	Wewnętrzne instalacje sanitarne dla proj. punktu selektywnej zbiórki odpadów komunalnych	
Adres inwestycji	JEDNOSTKA FUNKCYJNA 061703-5 PLASKI GMINA OBRĘB: 061703-5, 0017 KEBÓW NUMERY DZIAŁEK EWIDENCYJNYCH: 110/1 GMINA PLASKI UL. LUBELSKA 77 21-050 PLASKI	
Inwestor	PROJEKT TECHNICZNY	
Stadium	SANITARNA	
Branża	Katastr. XXII	
Nazwa rysunku	ROZWINIĘCIE-INSTALACJA CENTRALNEGO OGRZEWANIA	
Funkcja	Imię, nazwisko, specjalność	Nr uprawnień
Projektant	mgr inż. Jarosław Józwiak	LUB/0063/PWB/17
Spawdzająca	mgr inż. Magdalena Józwiak	LUB/0067/PWB/19