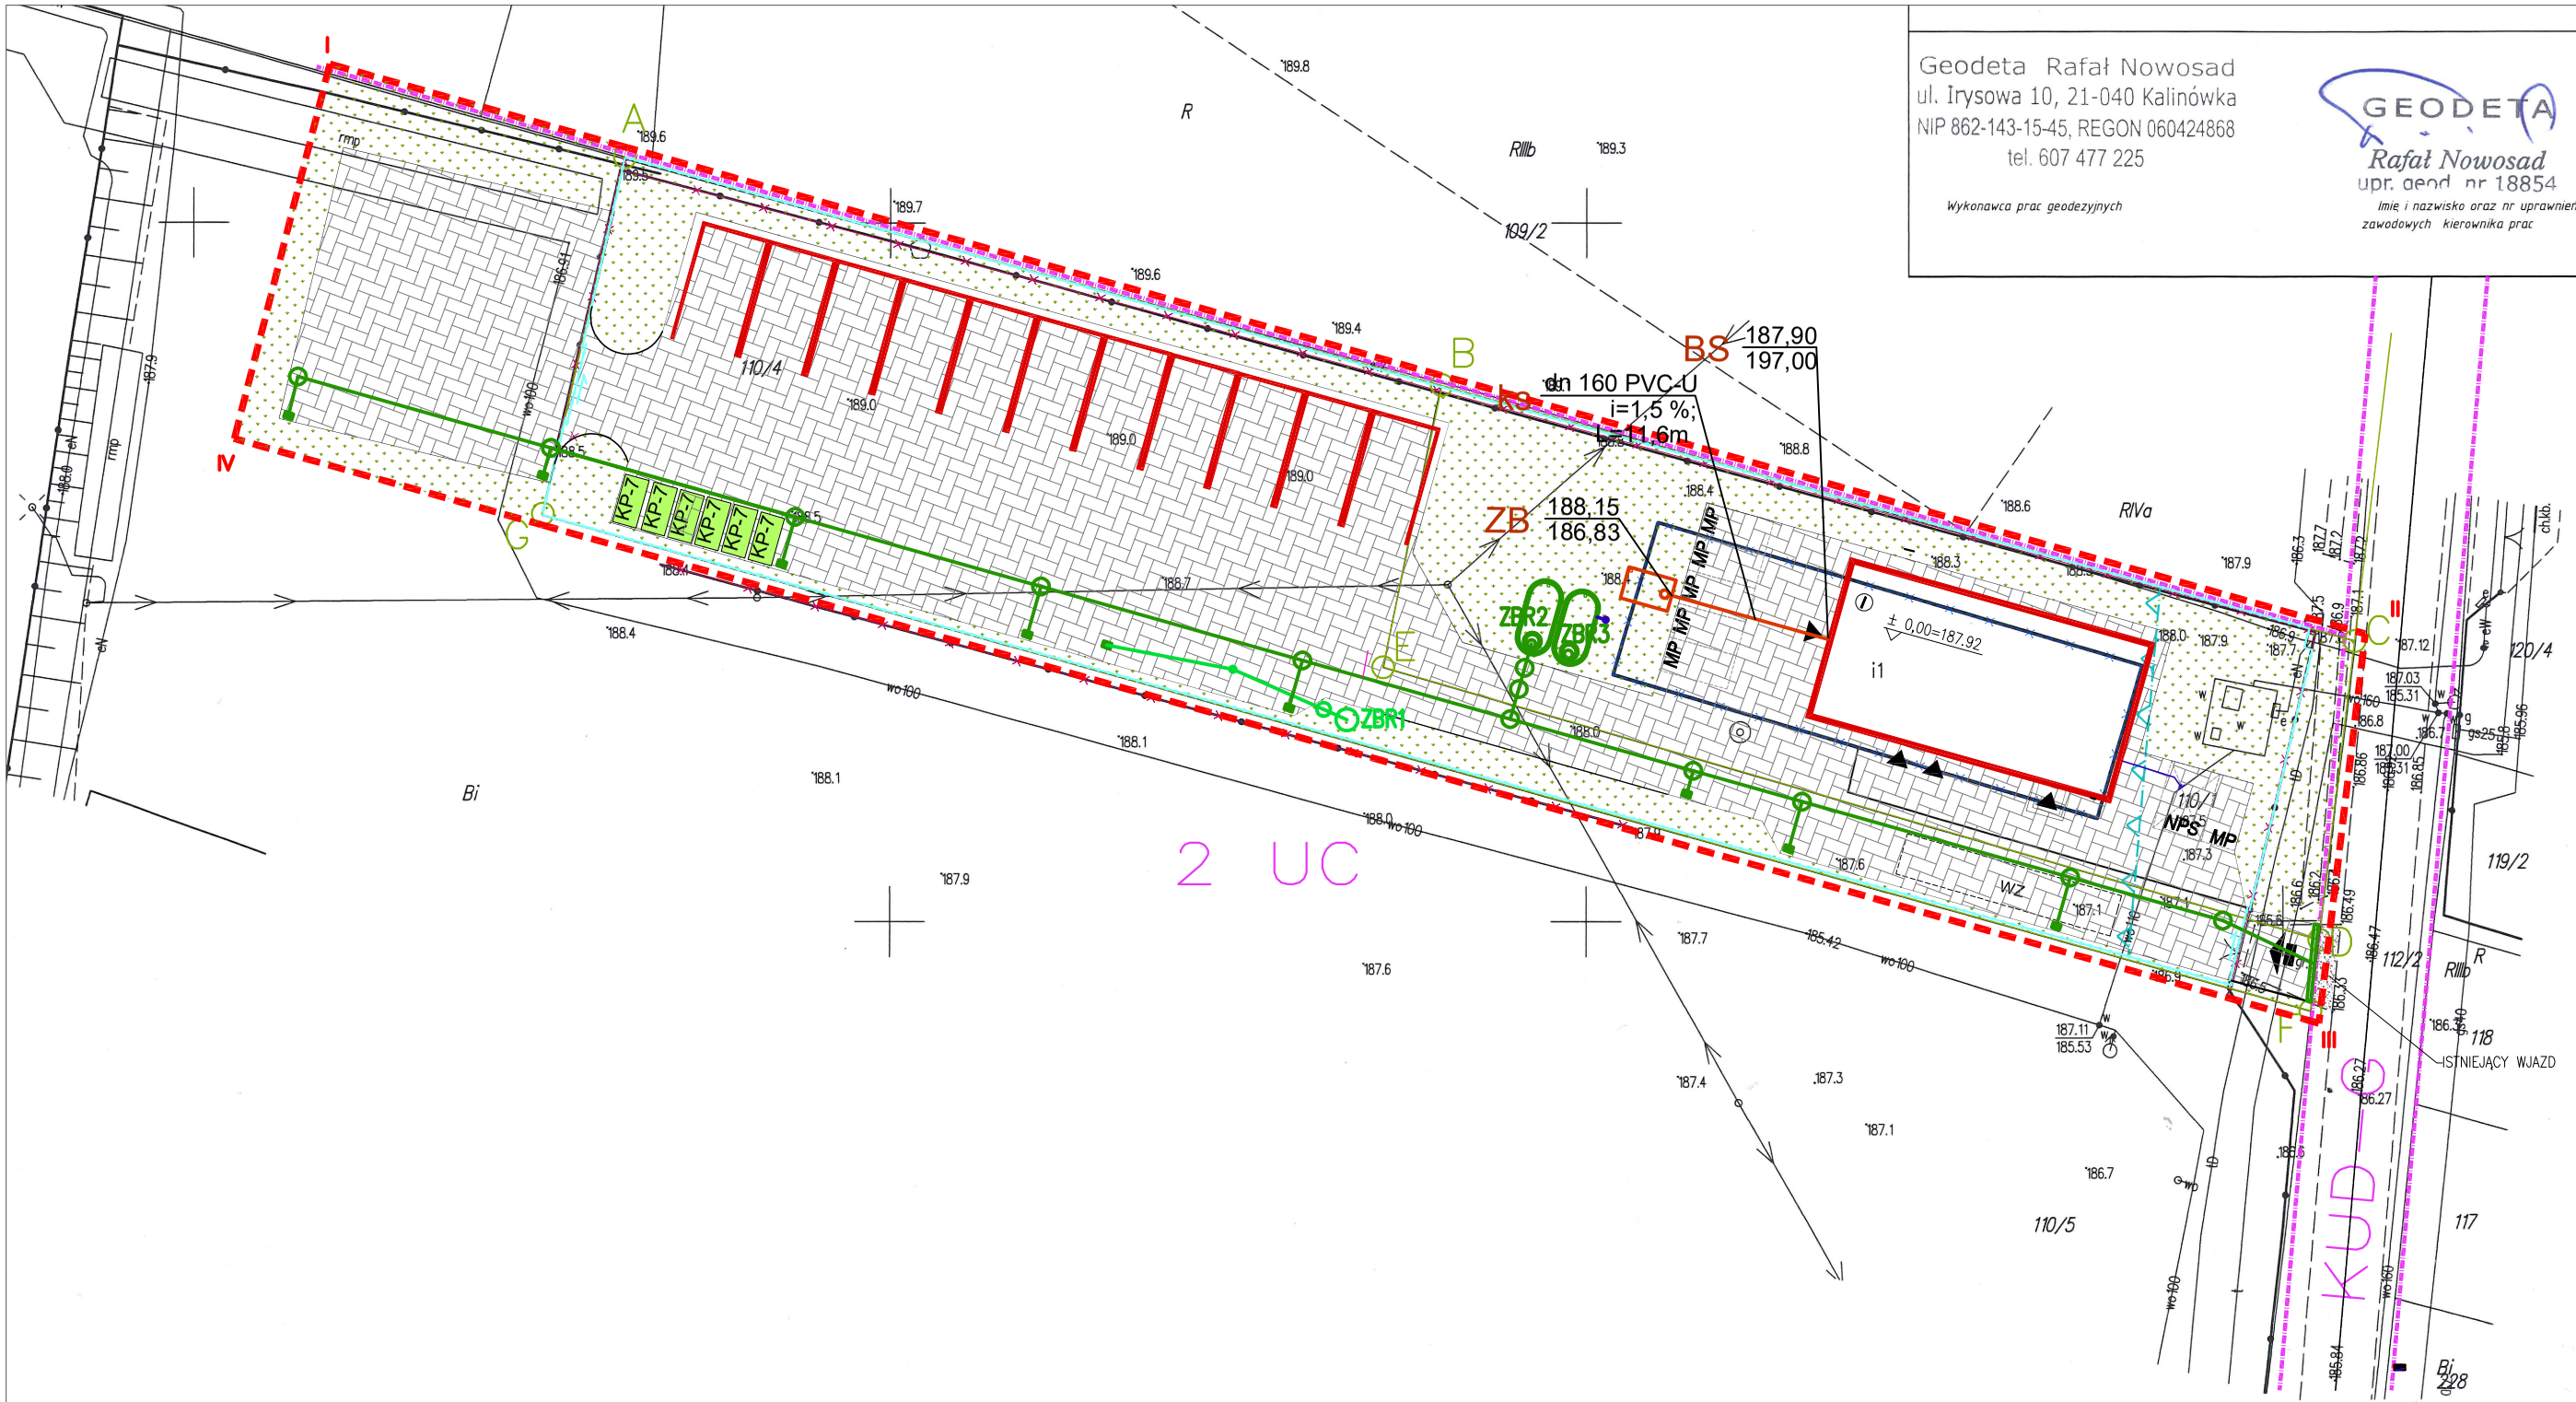

Poświadczam, że niniejszy dokument został opracowany w wyniku prac geodezyjnych i kartograficznych, których rezultaty zawiera operat techniczny pozytywnie zweryfikowany. Jednocześnie informuję, że jestem świadomy odpowiedzialności karnej za złożenie fałszywego oświadczenia

Identyfikator zgłoszenia prac geodezyjnych	WG.6640.1108.2024
Organ służby geodezyjnej, który otrzymał zgłoszenie	Starosta Świdnicki
Wykonawca prac geodezyjnych	Geodeta Rafał Nowosad ul. Irysowa 10, 21-040 Kalinówka NIP 862-143-15-45, REGON 060424868 tel. 607 477 225
Nr oraz data sporządzenia dokumentu zawierającego wynik pozytywnej weryfikacji	P.0617.2024.1010 z dnia 2024.07.29 Nr Protokołu WG.6640.1108.2024;1
Imię i nazwisko oraz nr uprawnień zawodowych kierownika prac	GEODETA Rafał Nowosad upr. geod. nr 18854

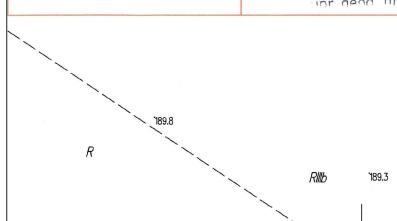

MAPA DO CELÓW PROJEKTOWYCH

Oznaczenie kancelaryjne zgłoszenia pracy geodezyjnej		WG.6640.1108.2024
Działka		110/4 110/5
Nazwa miejscowości		Kębłów
Jednostka ewidencyjna	identyfikator	061703_5
	nazwa	Piaski Gmina
Obręb ewidencyjny	identyfikator	061703_5.0017
	nazwa	Kębłów
Skala mapy		1 : 500
Sekcja mapy		8.14.9.10.09.4.4 8.14.9.10.09.4.2
Nazwa układu współrzędnych	prostokątnych płaskich	2000/8
	układu wysokości	Amsterdam
Informacje o służebnościach gruntowych mających wpływ na zagospodarowanie gruntów, zlokalizowanych w granicach projektowanej inwestycji		nie badano
Data opracowania mapy		25.07.2024 r.
Nie wyklucza się istnienia w terenie innych nie wykazanych na niniejszej mapie urządzeń podziemnych, które nie były zgłoszone do inwentaryzacji.		Wszelkie trwałe obiekty budowlane podlegają wytyczeniu oraz geodezyjnej inwentaryzacji przez jednostki wykonawstwa geodezyjnego.

Geodeta Rafał Nowosad
ul. Irysowa 10, 21-040 Kalinówka
NIP 862-143-15-45, REGON 060424868
tel. 607 477 225
Wykonawca prac geodezyjnych

GEODETA Rafał Nowosad upr. geod. nr 18854
Imię i nazwisko oraz nr uprawnień zawodowych kierownika prac

ZA ZGODNOŚĆ MAPY DO CELÓW PROJEKTOWYCH

LEGENDA:

- kd — PROJ. ZEWN. INSTALACJA KANALIZACJI DESZCZOWEJ
- ks — PROJ. ZEW. INST. KANALIZACJI SANITARNEJ
- w — PROJ. PRZYŁĄCZE WODOCIĄGOWE WG ODRĘBNEGO OPRAC.

Jednostka projektowa:	ECO PROJEKT WALDEMAR PASZKIEWICZ **ECO Projekt Waldemar Paszkiewicz Rycerska 5/60, 20-552 Lublin NIP 712-005-96-72, REGON 430337689**		
Jednostka projektowa br. sanitarnej:	JJ SANIT Jarosław Jóźwiak **JJ SANIT JAROSŁAW JÓŹWIAK Ul. Inżynierska 9/49, 20-484 Lublin NIP: 714-193-71-84, tel. 506 741 896, e-mail:jozwiak@jjsanit.pl**		
Temat	**Zewnętrzna instalacja kanalizacji sanitarnej i kanalizacji deszczowej dla proj. punktu selektywnej zbiórki odpadów komunalnych**		
Adres inwestycji	**JEDNOSTKA EWIDENCYJNA: 061703_5 PIASKI GMINA OBRĘB: 061703_5.0017 KĘBŁÓW NUMERY DZIAŁEK EWIDENCYJNYCH: 110/1, 110/4, 110/5**		
Inwestor	**GMINA PIASKI UL. LUBELSKA 77, 21-050 PIASKI**		
Stadium	PROJEKT TECHNICZNY		Data: IX.2024
Branża	SANITARNA	Kat.bud.: XXII	Skala: 1:500
Nazwa rysunku	PLAN SYTUACYJNO-WYSOKOŚCIOWY		Rys nr: S-01A
Funkcja	Imię, nazwisko, specjalność	Nr uprawnień	Podpis
Projektant	mgr inż. Jarosław Jóźwiak	LUB/0063/PWBS/17	
Spawdzająca	mgr inż. Magdalena Jóźwiak	LUB/0067/PWBS/19	