WPUST DESZCZOWY ULICZNY Z OSADNIKIEM - Ø50cm Z ELEMENTÓW ŻELBETOWYCH

dla Hp=90cm - WP1, WP2, WP3, WP4, WP5, WP6

skala 1:20

Przekrój pionowy

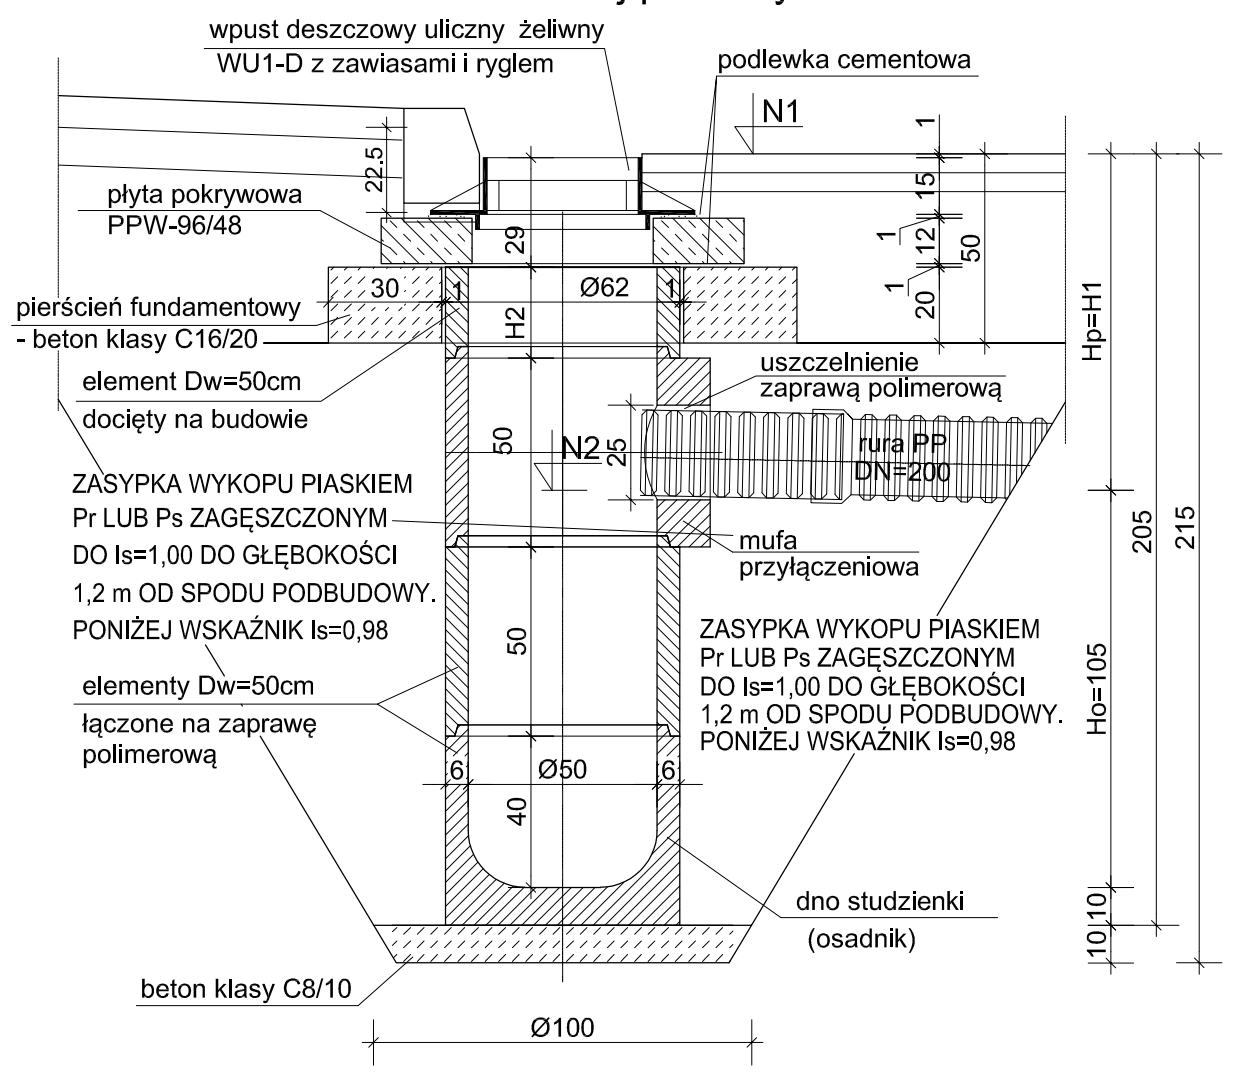

WPUST DESZCZOWY ULICZNY Z OSADNIKIEM - Ø50cm Z ELEMENTÓW ŻELBETOWYCH

dla Hp=90cm - WP9

skala 1:20

Przekrój pionowy

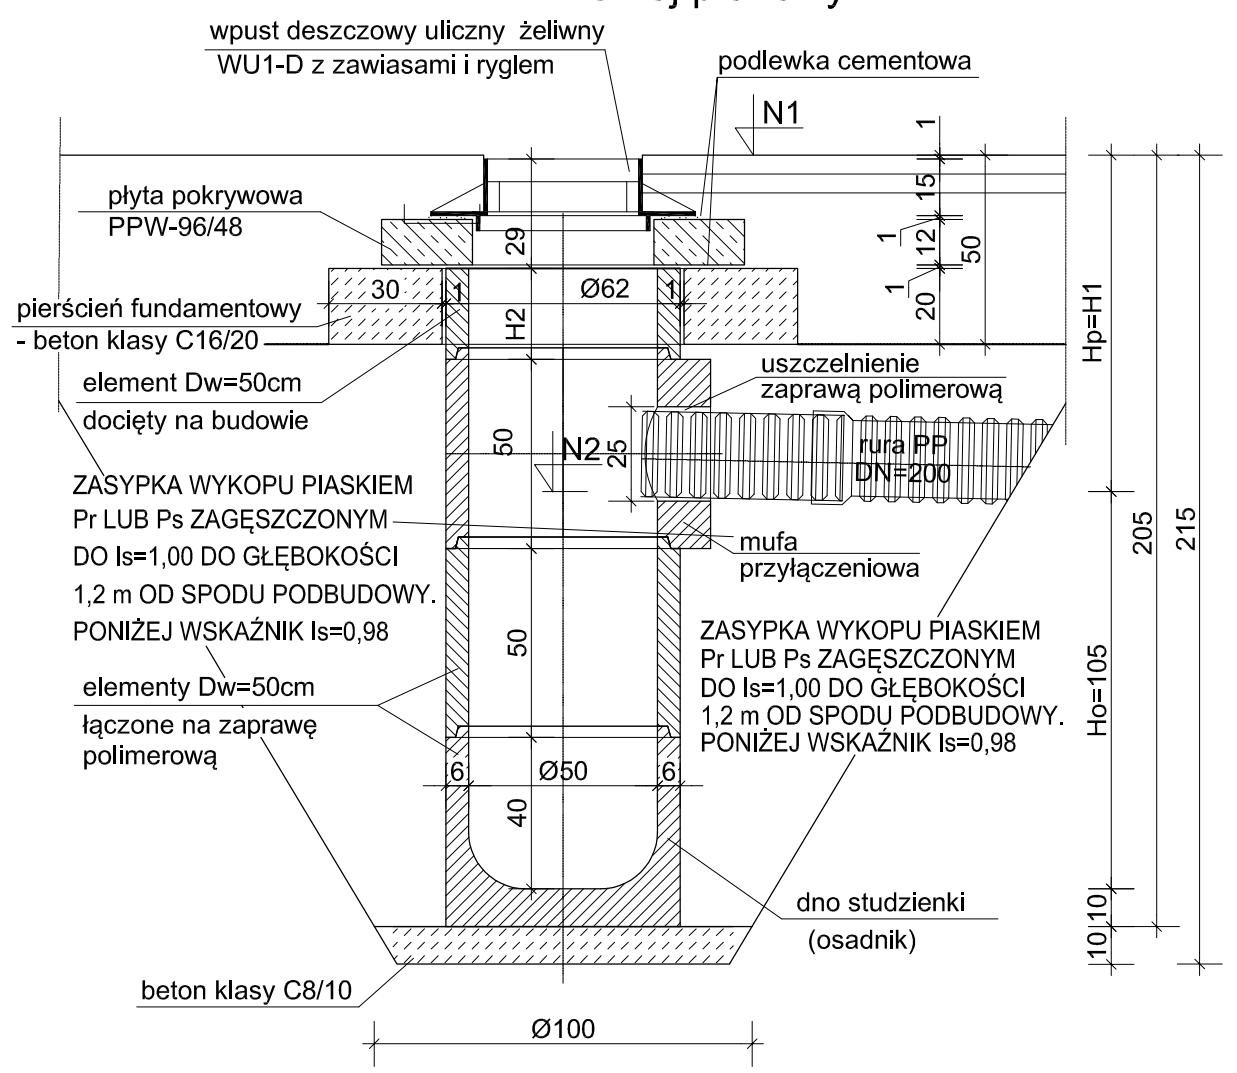

WPUST DESZCZOWY ULICZNY Z OSADNIKIEM - Ø50cm Z ELEMENTÓW ŻELBETOWYCH

dla Hp=120cm -WP7

skala 1:20

Przekrój pionowy

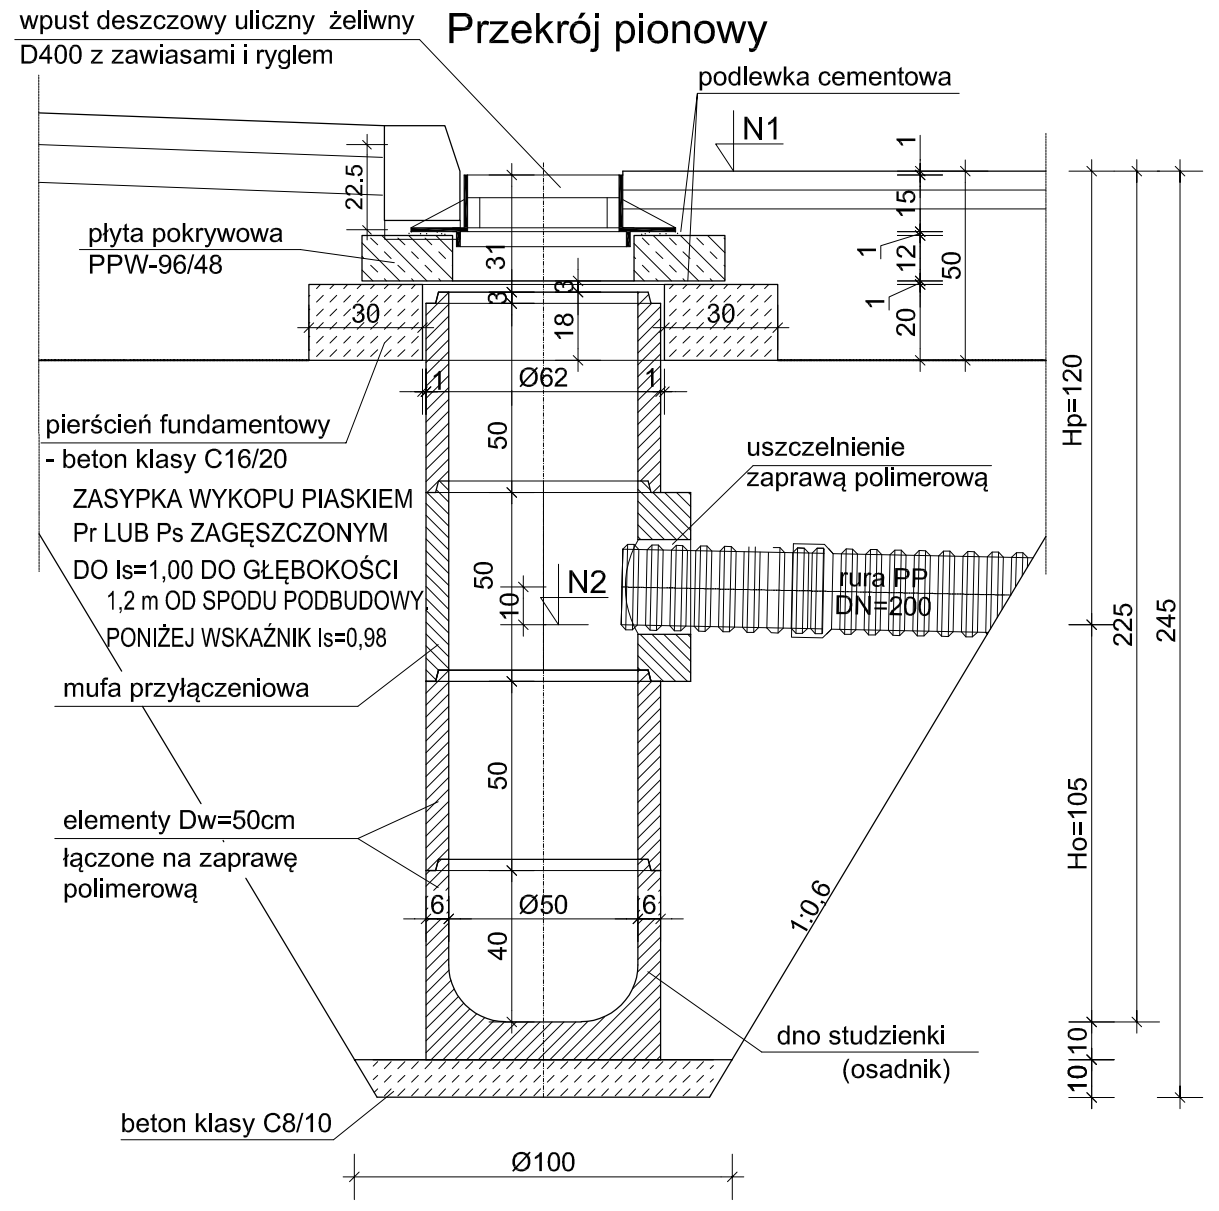

WPUST DESZCZOWY ULICZNY Z OSADNIKIEM - Ø50cm Z ELEMENTÓW ŻELBETOWYCH

dla Hp=130cm -WP8

skala 1:20

Przekrój pionowy

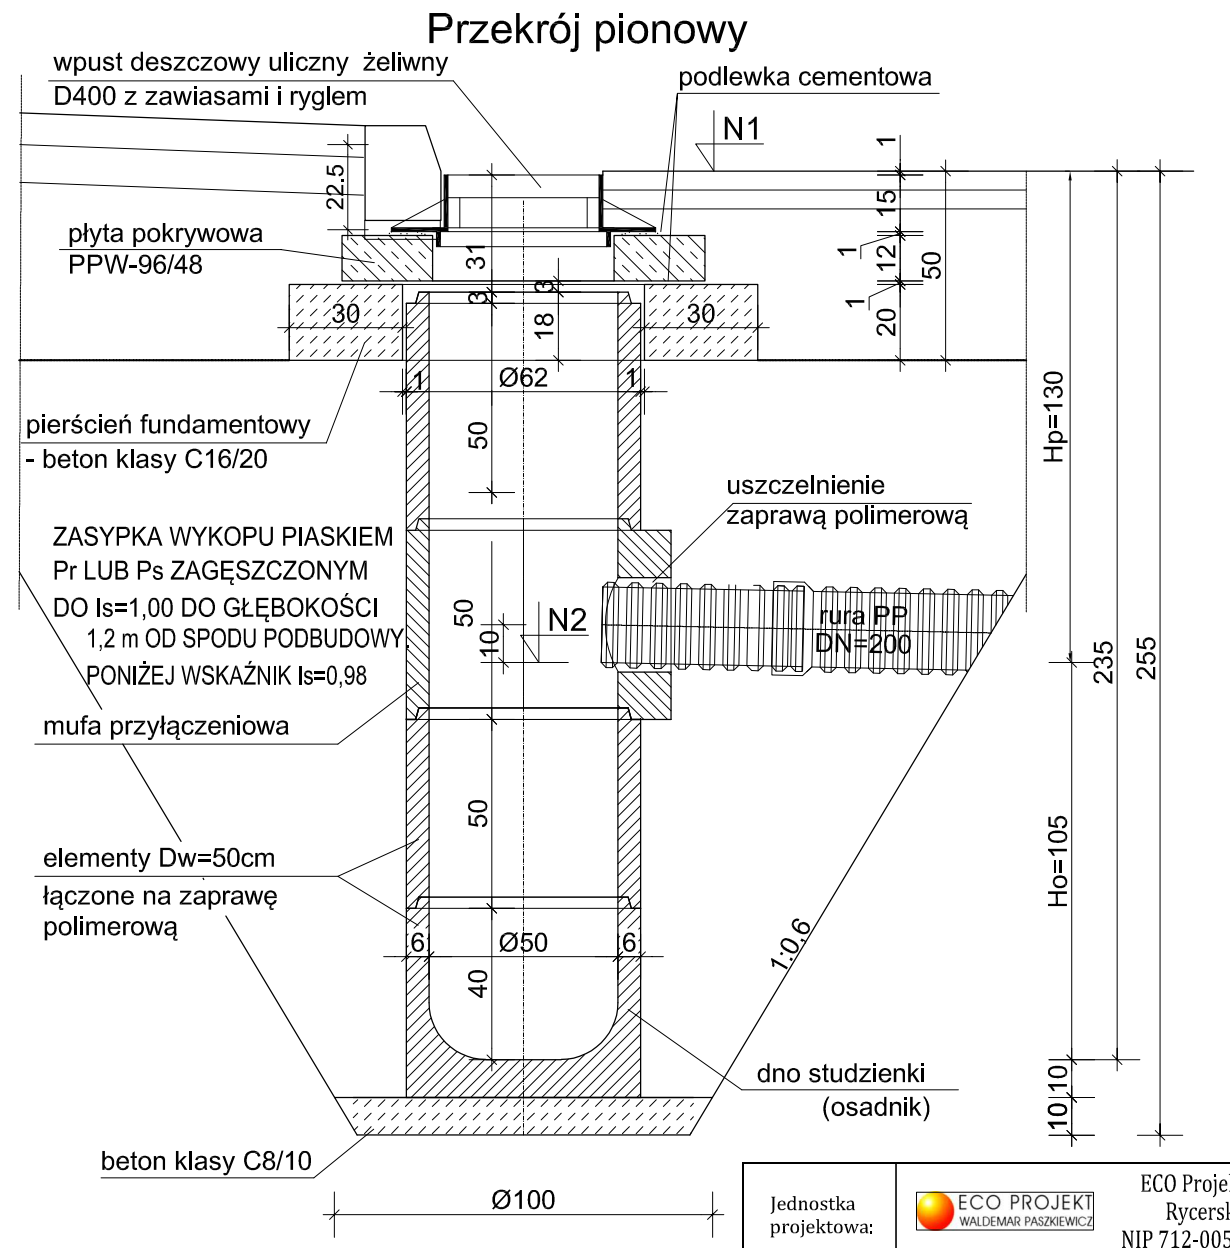

Nr. wpustu	WP1	WP2	WP3	WP4	WP5	WP6	WP7	WP8	WP9
N1	188,57	188,50	188,42	188,19	188,04	186,89	187,38	187,59	188,20
N2	187,67	187,60	187,52	187,29	187,14	185,99	186,18	186,29	187,30

Jednostka projektowa:	ECO PROJEKT WALDEMAR PASZKIEWICZ	ECO Projekt Waldemar Paszkiewicz Rycerska 5/60, 20-552 Lublin NIP 712-005-96-72, REGON 430337689	
Jednostka projektowa br. sanitarnej:	JJ SANIT	JJ SANIT JAROSŁAW JÓŹWIAK Ul. Inżynierska 9/49, 20-484 Lublin NIP: 714-193-71-84, tel. 506 741 896, e-mail:jozwiak@jjsanit.pl	
Temat	Zewnętrzna instalacja kanalizacji sanitarnej i kanalizacji deszczowej dla proj. punktu selektywnej zbiórki odpadów komunalnych		
Adres inwestycji	JEDNOSTKA EWIDENCYJNA: 061703_5.PIASKI GMINA OBRĘB: 061703_5.0017 KĘBŁÓW NUMERY DZIAŁEK EWIDENCYJNYCH: 110/1, 110/4, 110/5		
Inwestor	GMINA PIASKI UL. LUBELSKA 77, 21-050 PIASKI		
Stadium	PROJEKT TECHNICZNY	Data:	IX.2024
Branża	SANITARNA	Kat.bud.:	XXII
		Skala:	1:20
Nazwa rysunku	WPUSTY KD	Rys nr:	S-08
Funkcja	Imię, nazwisko, specjalność	Nr uprawnień	Podpis
Projektant	mgr inż. Jarosław Jóźwiak	LUB/0063/PWBS/17	
Spawdzająca	mgr inż. Magdalena Jóźwiak	LUB/0067/PWBS/19	