



KONSTRUKCJA SZCZELNEGO ZBIORNIKA BEZODPŁYWOWEGO

Vc = 9,7m³
Vu= 8,3 m³
PRZEKRÓJ A-A
skala 1:25

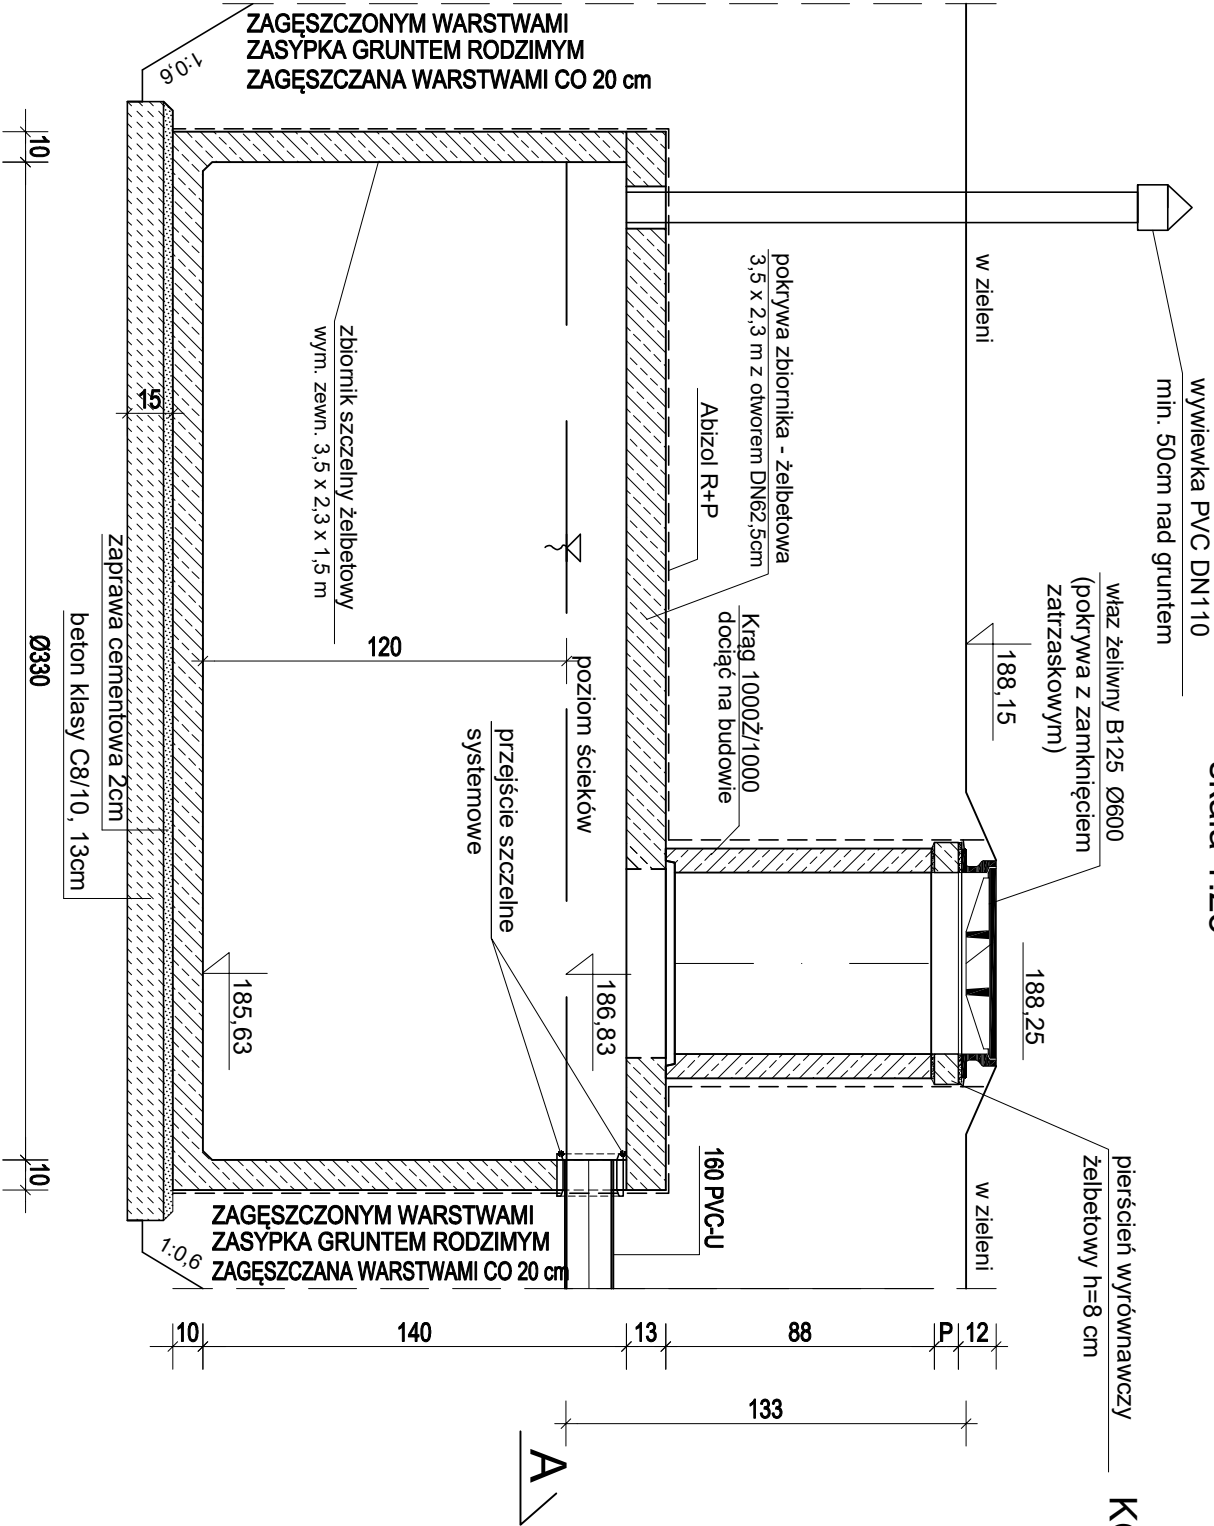

KONSTRUKCJA SZCZELNEGO ZBIORNIKA BEZODPŁYWOWEGO

Vc = 9,7m³
Vu= 8,3 m³
RZUT
skala 1:25

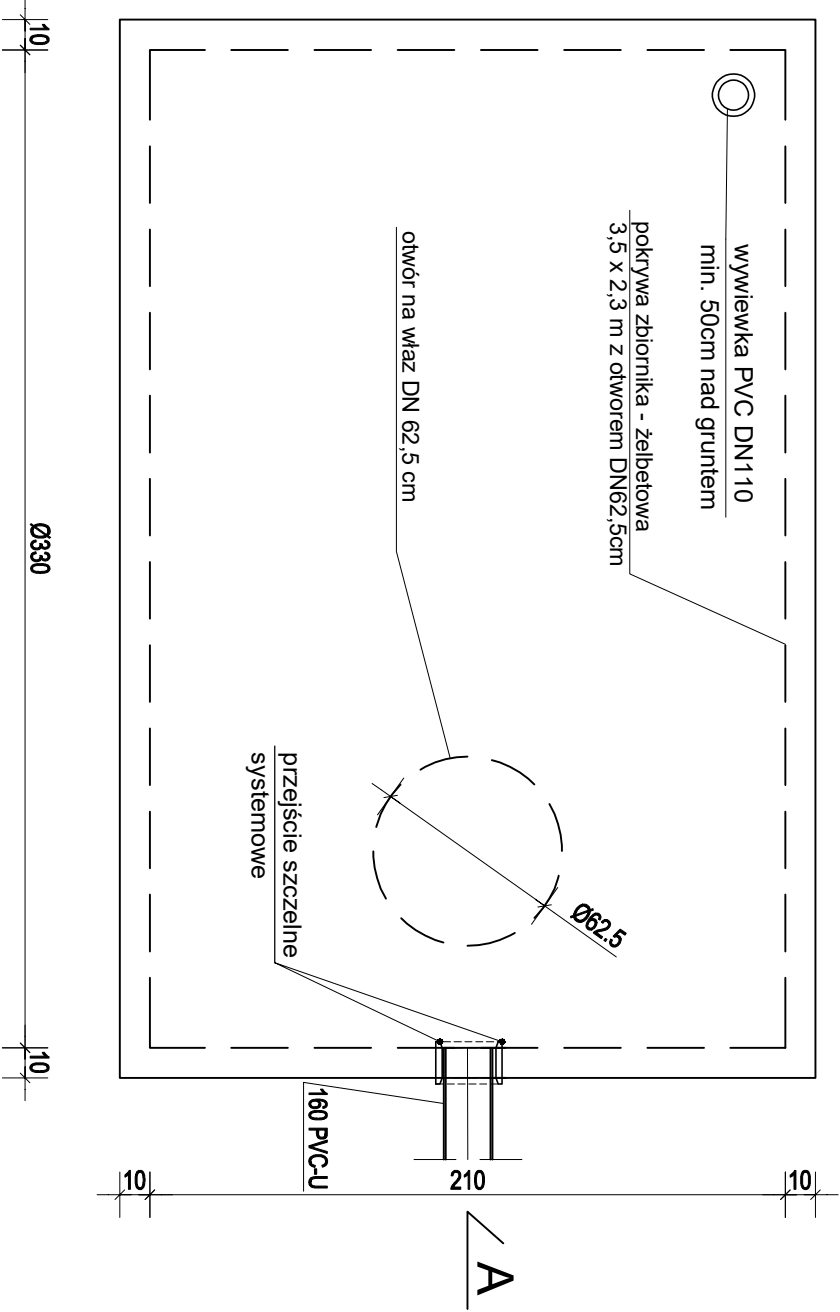

Jednostka projektowa:	ECO Projekt Waldemar Paszkiewicz Rycerska 5/60, 20-552 Lublin NIP 712-005-96-72, REGON 430337689	
Jednostka projektowa br. sanitarnej:		J SANIT JAROSŁAW JOZWIAK Ul. Inżynierska 9/49, 20-484 Lublin NIP: 714-193-71-84, tel. 506 741 896, e-mail: jozwiak@jisant.pl
Temat	Zewnętrzna instalacja kanalizacji sanitarnej i kanalizacji deszczowej dla proji. punktu selektywnej zbiórki odpadów komunalnych	
Adres inwestycji	JEDNOSTKA EWIDENCYJNA: 061703, 5 PŁASKI GMINA OBRĘB: 061703, 5.0017, KEBŁÓW NUMERY DZIAŁEK EWIDENCYJNYCH: 110/1, 110/4, 110/5	
Inwestor	GMINA PŁASKI UL. LUBELSKA 77, 21-050 PŁASKI	
Stadium	PROJEKT TECHNICZNY	
Branża	SANTARNA	Kat. bud.: XXII
Nazwa rysunku	ZBIORNIK BEZODPŁYWOWY KS	
Funkcja	Imię, nazwisko, specjalność	Nr uprawnień
Projektant	mgr inż. Jarosław Józwiak	LUB/0063/PWB/S/17
Spawdzająca	mgr inż. Magdalena Józwiak	LUB/0067/PWB/S/19