


Starosta Nowosadecki

dokumentacja była przedmiotem narady koordynacyjnej przeprowadzonej w siedzibie Starostwa Powiatowego w Nowym Sączu, ul. Sirzelecka 1 w dniu 18.08.2024r.

6630/199/2024  
Z upr. STAROSTY

mgr inż. Danuta Prusak  
SPECJALISTA

linie i nazwisko oraz podnis przewodniczącego radu

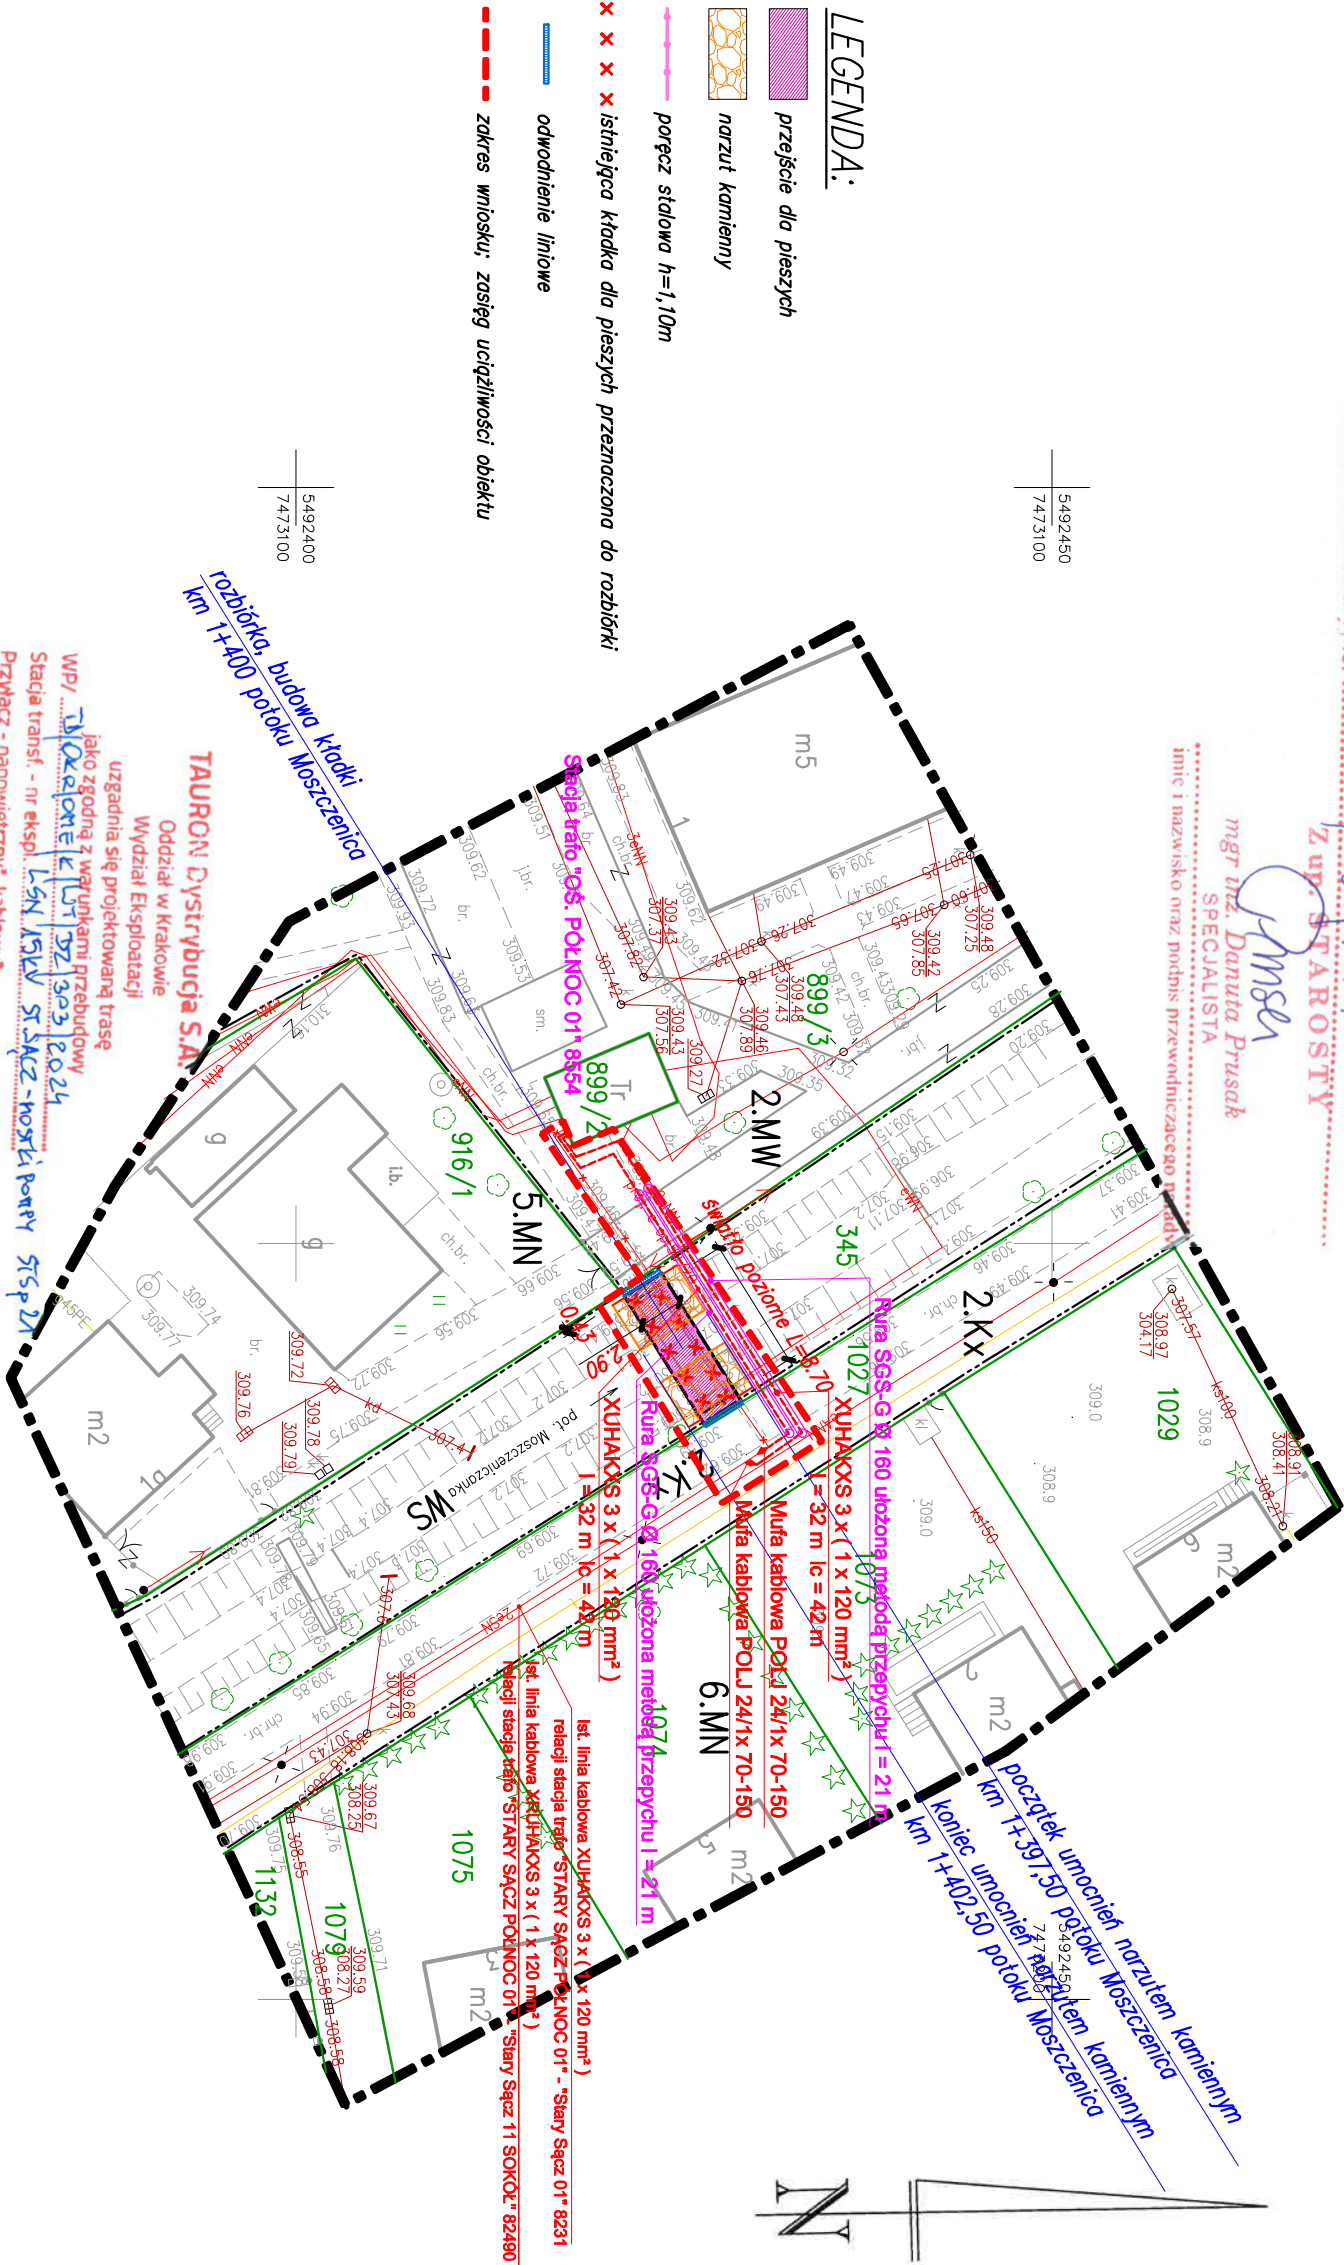

TAURON Dystrybucja S.A.  
Oddział w Krakowie  
Wydział Eksploatacji  
uzgadnia się projektowaną trasę jako zgodną z warunkami przebudowy WPK  
Stacja transformatorowa nr 1029  
Przebieg - napowietrzny, kablówowy  
Linia SN - 10 kV - napowietrzna, kablówowa  
Zestaw: ZPP, ZEP  
"nieopracowane skrajnie"  
Nowy Sącz, dnia 16.08.2024r.  
mgr inż. Ryszard Jaskiewicz  
Starszy Specjalista ds. Eksploatacji Sieci



MAPA DO CELÓW PROJEKTOWYCH  
SKALA 1:500

Mapa powstała na podstawie P1210.2019.4664, mapy zasadniczej  
orkusz 183.2420323 oraz bezpośredniego pomiaru w terenie  
układ współrzędnych 2000, poziom odniesienia wysokości Kronstadt 86  
ARKUSZ: 7114/17.4.31

Woj.: małopolskie  
Powiat: nowosadecki  
Gmina: Stary Sącz [121016\_51]  
Obręb: Stary Sącz [121016\_50015]  
Dz. ew. cz. dz. 345, 899/3, 1027  
K.s.r. 197/2023  
GE0664011032.2023  
Stary Sącz 20.10.2023

mgr inż. TOMASZ KAMIŃSKI  
33-340 Stary Sącz  
ul. Jagiełłońska 1/1  
Kierownik robót:  
mgr inż. Tomasz Kamiński  
nr upr. 18774

Na opracowanym obszarze wkrasło projektowane elementy  
sieci uzbiorzenia terenu uzgodnione przez ZUD (op. 50/2020)  
Nie wykluza się istnienia w terenie nie wykazanych na niniejszej mapie  
budowli oraz urządzeń podziemnych, które nie były zgłoszone do Inwentaryzacji  
lub o których brak jest informacji w Instytucjach branżowych.  
Wykazane na mapie granice nie zostały ustalone w terenie.  
przyjęte na podstawie zmodernizowanej mapy ewidencyjnej gruntuw

Legenda:  
- zakres opracowania  
- miejscowy plan zagospodarowania przestrzennego

Pozwiam, że niniejszy dokument został opracowany w wyniku prac geodezyjnych i kartograficznych, których rezultaty zawiera operat techniczny powyższe zweryfikowany. Jednocześnie informuję, że jestem świadomy odpowiedzialności karnej za złożenie fałszywego oświadczenia.	
Identyfikator zgłoszenia prac geodezyjnych	GE0664011032.2023
Organ służby geodezyjnej, który otrzymał zgłoszenie	Starosta Nowosadecki
Wykonawca prac geodezyjnych	mgr inż. Tomasz Kamiński
nr oraz data sporządzenia dokumentu	Protokół Weryfikacji
zawierającego wynik powyższej weryfikacji	GE0664011032.2023 106758 z dnia 26.10.2023r.
imię i nazwisko oraz nr uprawnień zawodowych	mgr inż. Tomasz Kamiński
kierownika prac	nr uprawnień 18774

GEODETA UPRAWNIENY

mgr inż. Tomasz Kamiński  
Nr upr. 18774

Opracowano na podstawie warunków przyłączenia  
TD/OK/OME/KWT/DZ1303/2024 z dn 04.04.2024

STADIUM	SZKIC SYTUACYJNY	SKALA	1:500
INWESTOR	GMINA STARY SĄCZ, ul. Sielana Batorego 25, 33-340 Stary Sącz		
NAZWA ZADANIA	BUDOWA KŁADKI DLA PIESZYCH NA POTOKU MOSZCZENICA PRZY PLACU IM. TERESY PLATY - NOWIŃSKIEJ W STARYM SĄCZU WRAZ Z URZĄDZENIAMI BUDOWANYMI TŁ. BUDOWA NOWYCH ODCINKÓW KABLOWEJ SIECI ENERGETYCZNEJ SN		
LOKALIZACJA	gm. Stary Sącz [121016_51], obr. Stary Sącz [0015], dz. ew. nr 345, 1027, 899/3.		
RYMKA	IMIĘ I NAZWISKO:	NUMER UPRAWNIENIA:	PODSZ:
PROJEKTANT	mgr inż. GRZEGORZ CZERPAK	MAP/0191/POOM/13	MAP/BM/0280/13
SPRAWDZAJĄCY	mgr inż. ROBERT WANICZEK	MAP/BO/0206/03	
DATA	SIERPIEŃ 2025r.	STADIUM	PROJEKT TECHNICZNY