
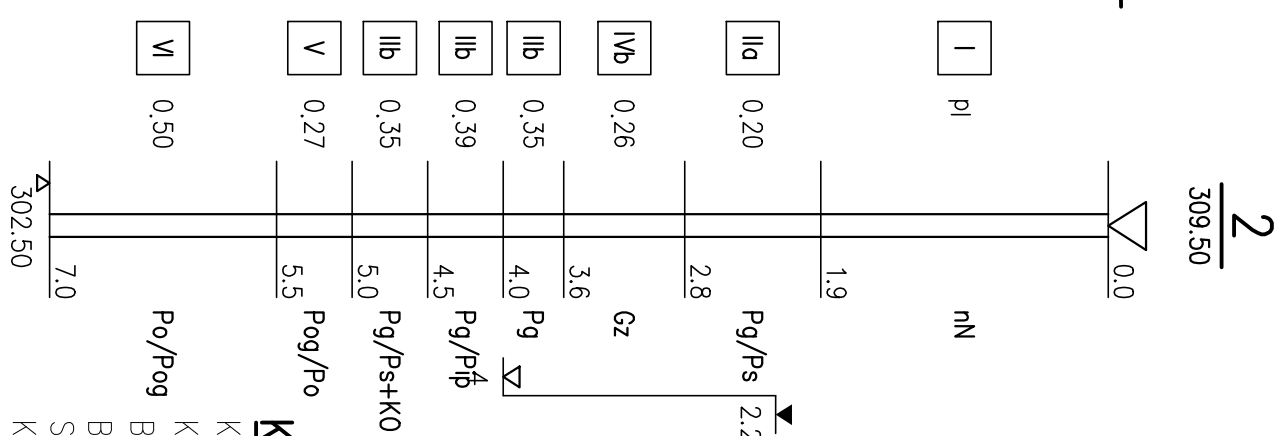


PRZEKRÓJ PODŁUŻNY KŁADKI

1:50

066

870

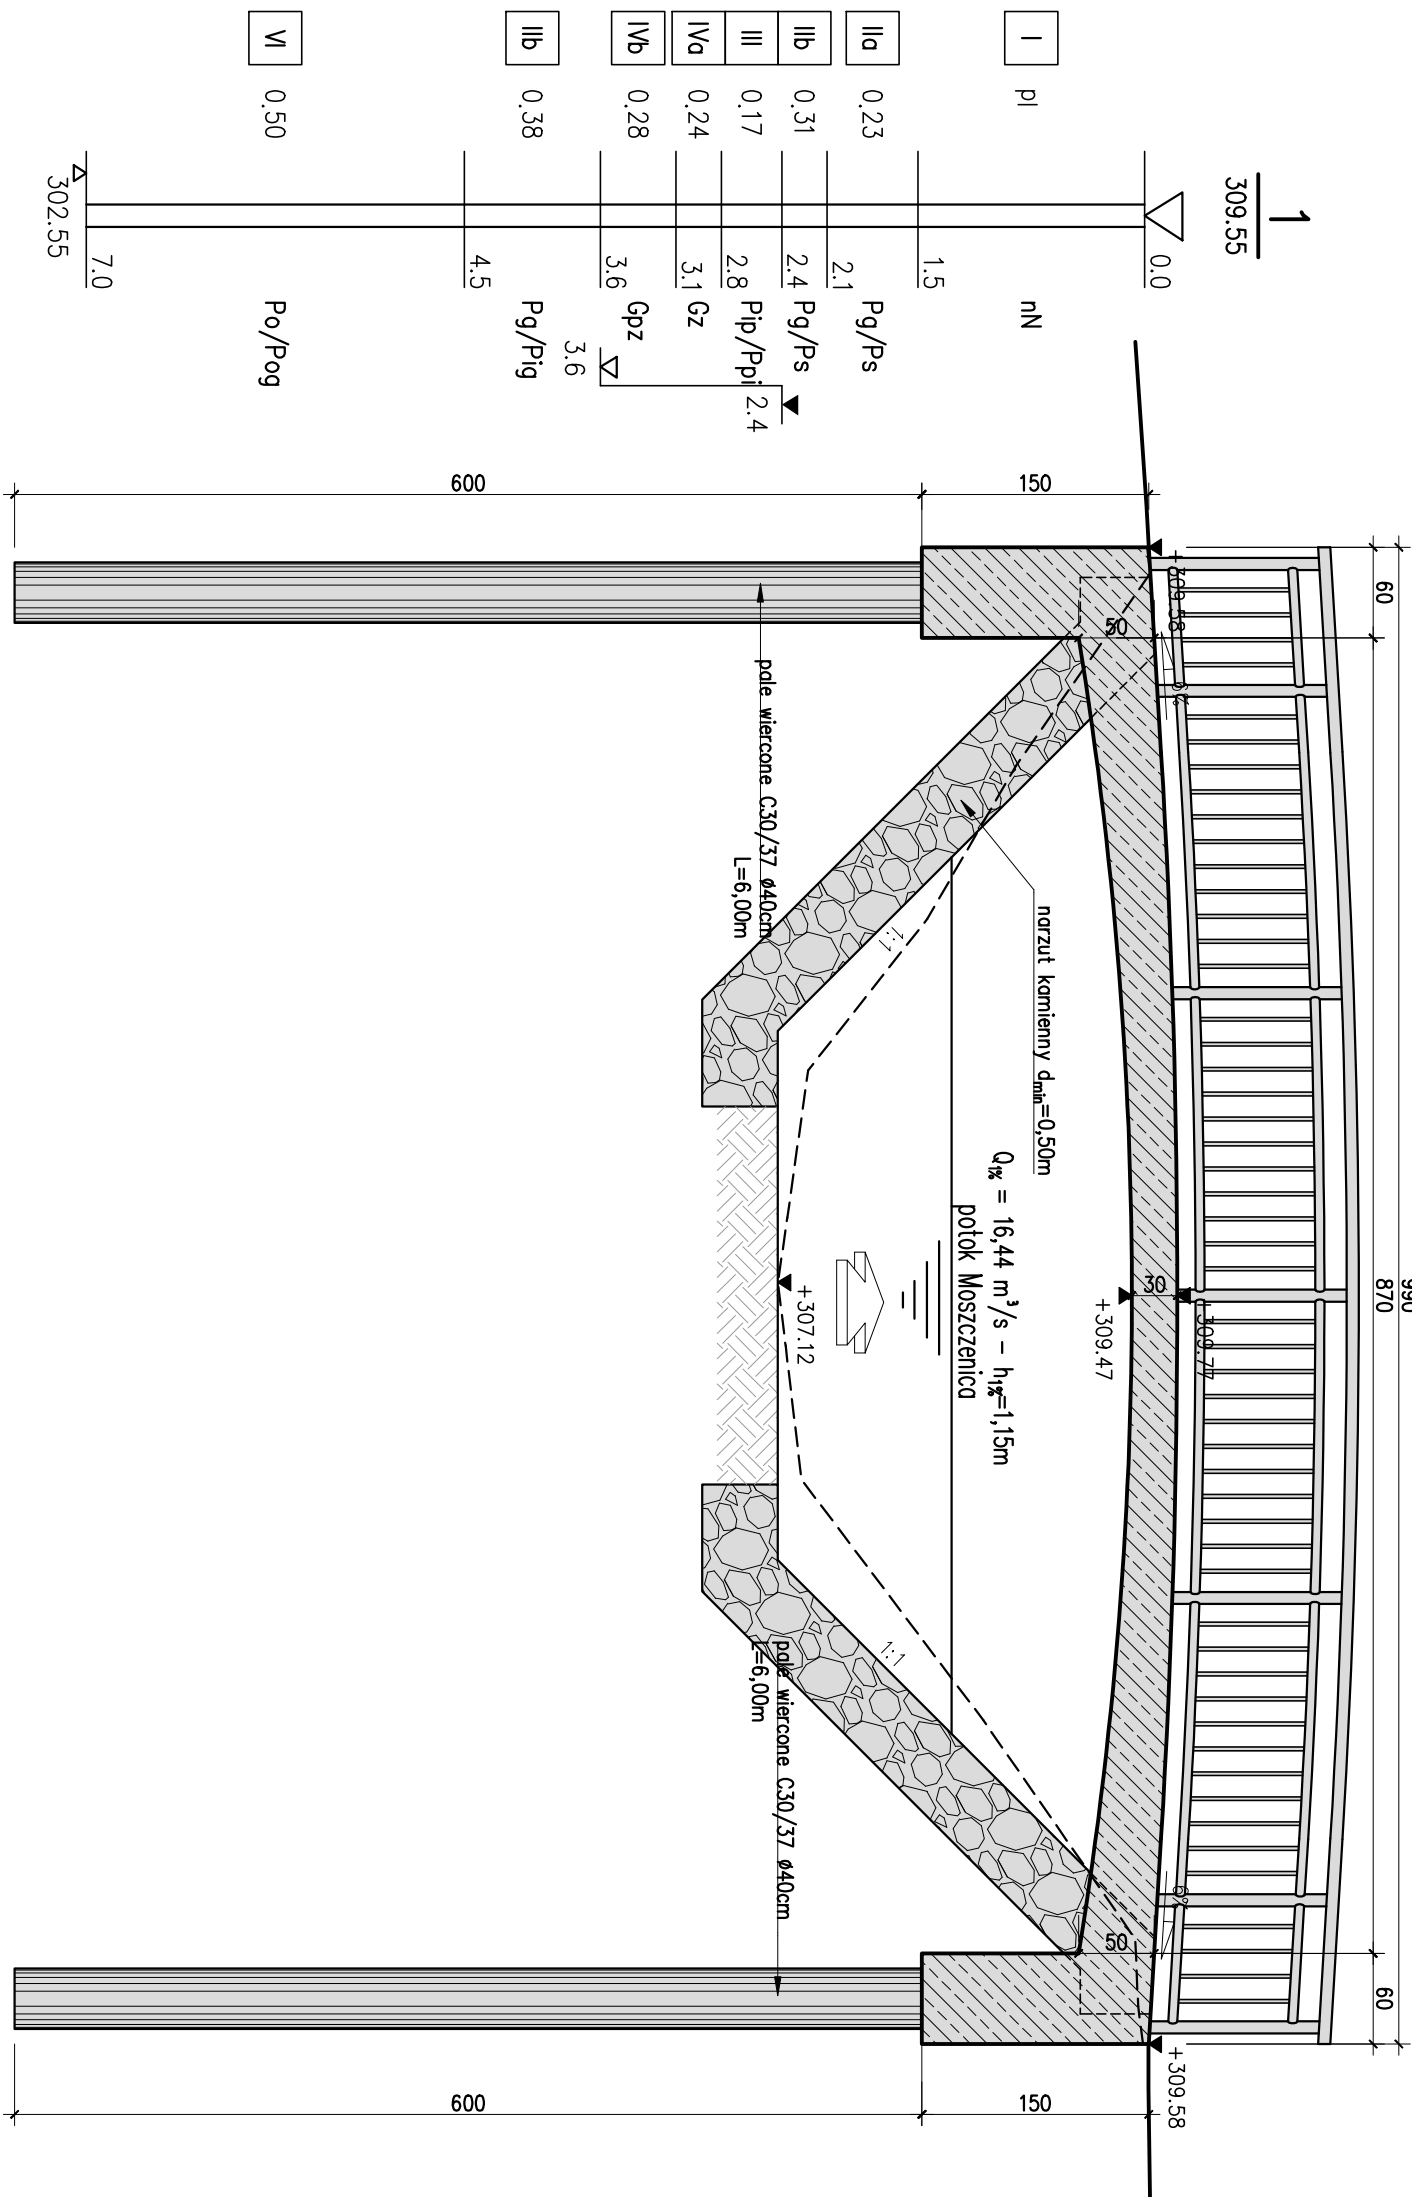

KŁADKA DLA PIESZYCH

KONSTRUKCJA ŻELBETOWA, RAMOWA

KLASA OBciążENIA: kładka dla pieszych wg Eurokod
BETON USTROJU NOśNEGO C35/45, W8, F150
BETON PALI WIERCONYCH C30/37, W8, F150
STAL MIĘKKA BSt500SP
KLASA EKSPozytYcJI: ściany pionowe XD1, XF2

STADIUM:	PRZEKROJ PODŁUŻNY KŁADKI		
NR PROJEKTU:	PT.06	SKALA	1:50
INWESTOR:	GMINA STARY SĄCZ, ul. Siłkana Białego 25, 33-340 Stary Sącz		
NAZWA ZWIĄZK:	BUDOWA KŁADKI DLA PIESZYCH NA POTOKU MOSZCZENICA PRZY PLACU IM. TERESY PLATY - NOMIŃSKIEJ W STARYM SĄCZU WRAZ Z URZĄDZENIAMI BUDOWLANymi T.J. BUDOWĄ NOWYCH ODCINKÓW KABLOWEJ SIECI ENERGETYCZNEJ SN		
LOKALIZACJA:	g/m. Stary Sącz [121016_5], obr. Stary Sącz [0015], dz. ew. nr 345, 1027, 899/3.		
FINANCA:	IMIE I NAZWISKO:	NUMER UPRAWNIEN:	PODS:
PROJEKTANT: branża meliorowa	mgr inż. GRZEGORZ CZERPAK	MAP/0191/POOM/13	
		MAP/BM/0280/13	
SPRACZUJĄCY: branża meliorowa	mgr inż. ROBERT WANICZEK	MAP/BO/0206/03	
DATA:	SIERPIEŃ 2025r.	STADIUM:	PROJEKT TECHNICZNY