


ul. Królowej Jadwigi ← **PRZEKROJ PODŁUŻNY KŁADKI** → ul. Żwirki i Wigury
1:50
920

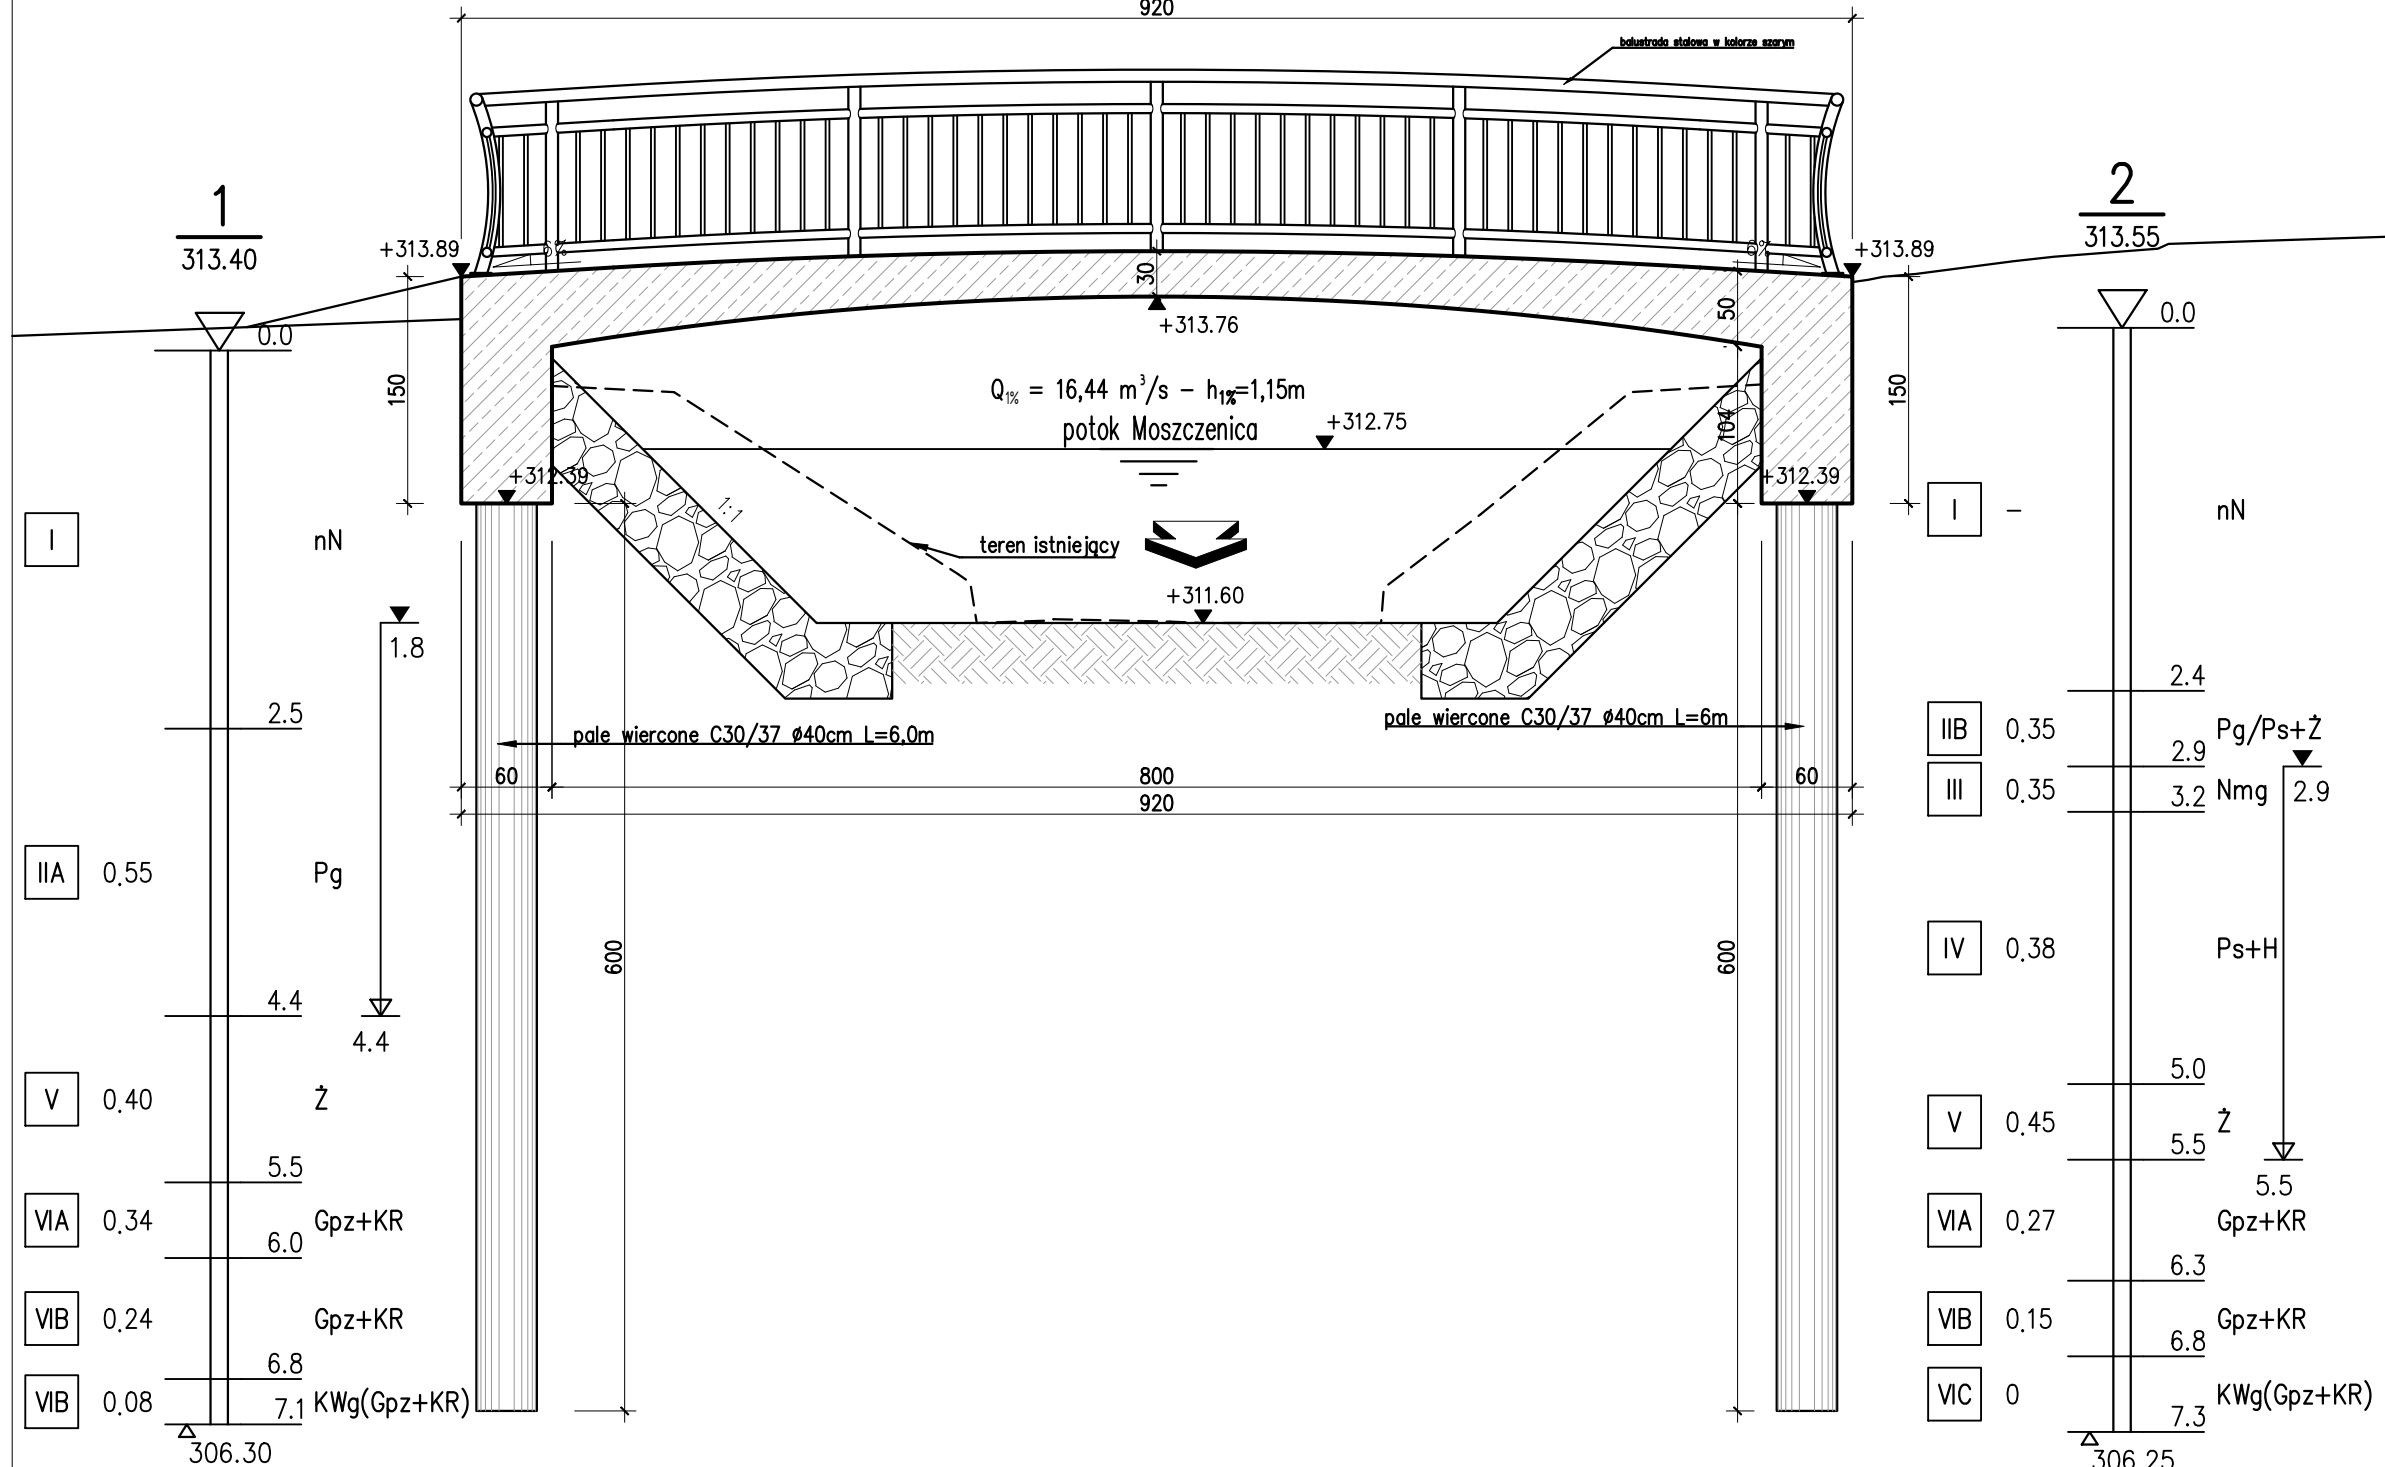

KŁADKA PIESZO-ROWEROWA
KONSTRUKCJA ŻELBETOWA, RAMOWA
KLASA OBCIĄŻENIA: kładka dla pieszych wg Eurokod 1
BETON USTROJU NOŚNEGO C35/45, W8, F150
BETON PALI WIERCONYCH C30/37, W8, F150
STAŁ MIĘKKA BSt500S
KLASA EKSPOZYCJI: ściany pionowe XD1, XF2
prześło XD3, XF4

<p>Biuro Projektów:</p> <p>RENOWA</p> <p>PRACOWNIA INŻYNIERYJNA "RENOWA"</p> <p>Krzysztof Waniczek ul. Węgierska 146A 33-300 Nowy Sącz tel.693-468-132 biuro@renowa.info</p>	<p>Nazwa Obiektu:</p> <p>ROZBIÓRKA KŁADKI DLA PIESZYCH WRAZ Z BUDOWĄ KŁADKI PIESZO-ROWEROWEJ NA POTOKU MOSZCZENICA, ROZBIÓRKĄ I BUDOWĄ KOLIDUJĄCEGO ODCINKA SIECI TELETECHNICZNEJ ORAZ ROZBIÓRKĄ I BUDOWĄ UMOCNIEŃ NA POTOKU MOSZCZENICA W MIEJSCOWOŚCI STARY SĄCZ</p>	
	<p>Adres Obiektu: Woj. małopolskie, powiat nowosądecki, gmina Stary Sącz, obręb Stary Sącz [0015], dz. ew. nr: 345, 1858, 1756, 1903;</p>	
	<p>Investor:</p> <p>Gmina Stary Sącz, ul. Stefana Batorego 25, 33-340 Stary Sącz</p>	
	<p>Skala:</p> <p>1:50</p>	
<p>Przedmiot Rysunku:</p> <p>PRZEKRÓJ PODŁUŻNY</p>		
<p>Nr Rys:</p> <p>02</p>	<p>Projektant:</p> <p>MGR INŻ. ROBERT WANICZEK UPRAWNIENIA BUDOWLANE DO PROJEKTOWANIA BEZ OGRANICZEŃ W SPECJALNOŚCI: KONSTRUKCJO-BUDOWLANEJ NR EWID. 343/2002, MAP/BO/0206/03</p>	<p>Podpis:</p>
<p>Data:</p> <p>PAŹDZIERNIK 2025</p>		
<p>Opracowanie:</p> <p>PROJEKT ARCHITEKTONICZNO- BUDOWLANY</p>	<p>Sprawdzający:</p> <p>MGR INŻ. GRZEGORZ CZERPAK UPRAWNIENIA BUDOWLANE DO PROJEKTOWANIA BEZ OGRANICZEŃ W SPECJALNOŚCI MOSTOWEJ NR EWID. MAP/0191/POOM/13, MAP/BM/0280/13</p>	<p>Podpis:</p>