


PRZEKRÓJ POPRZECZNY KŁADKI

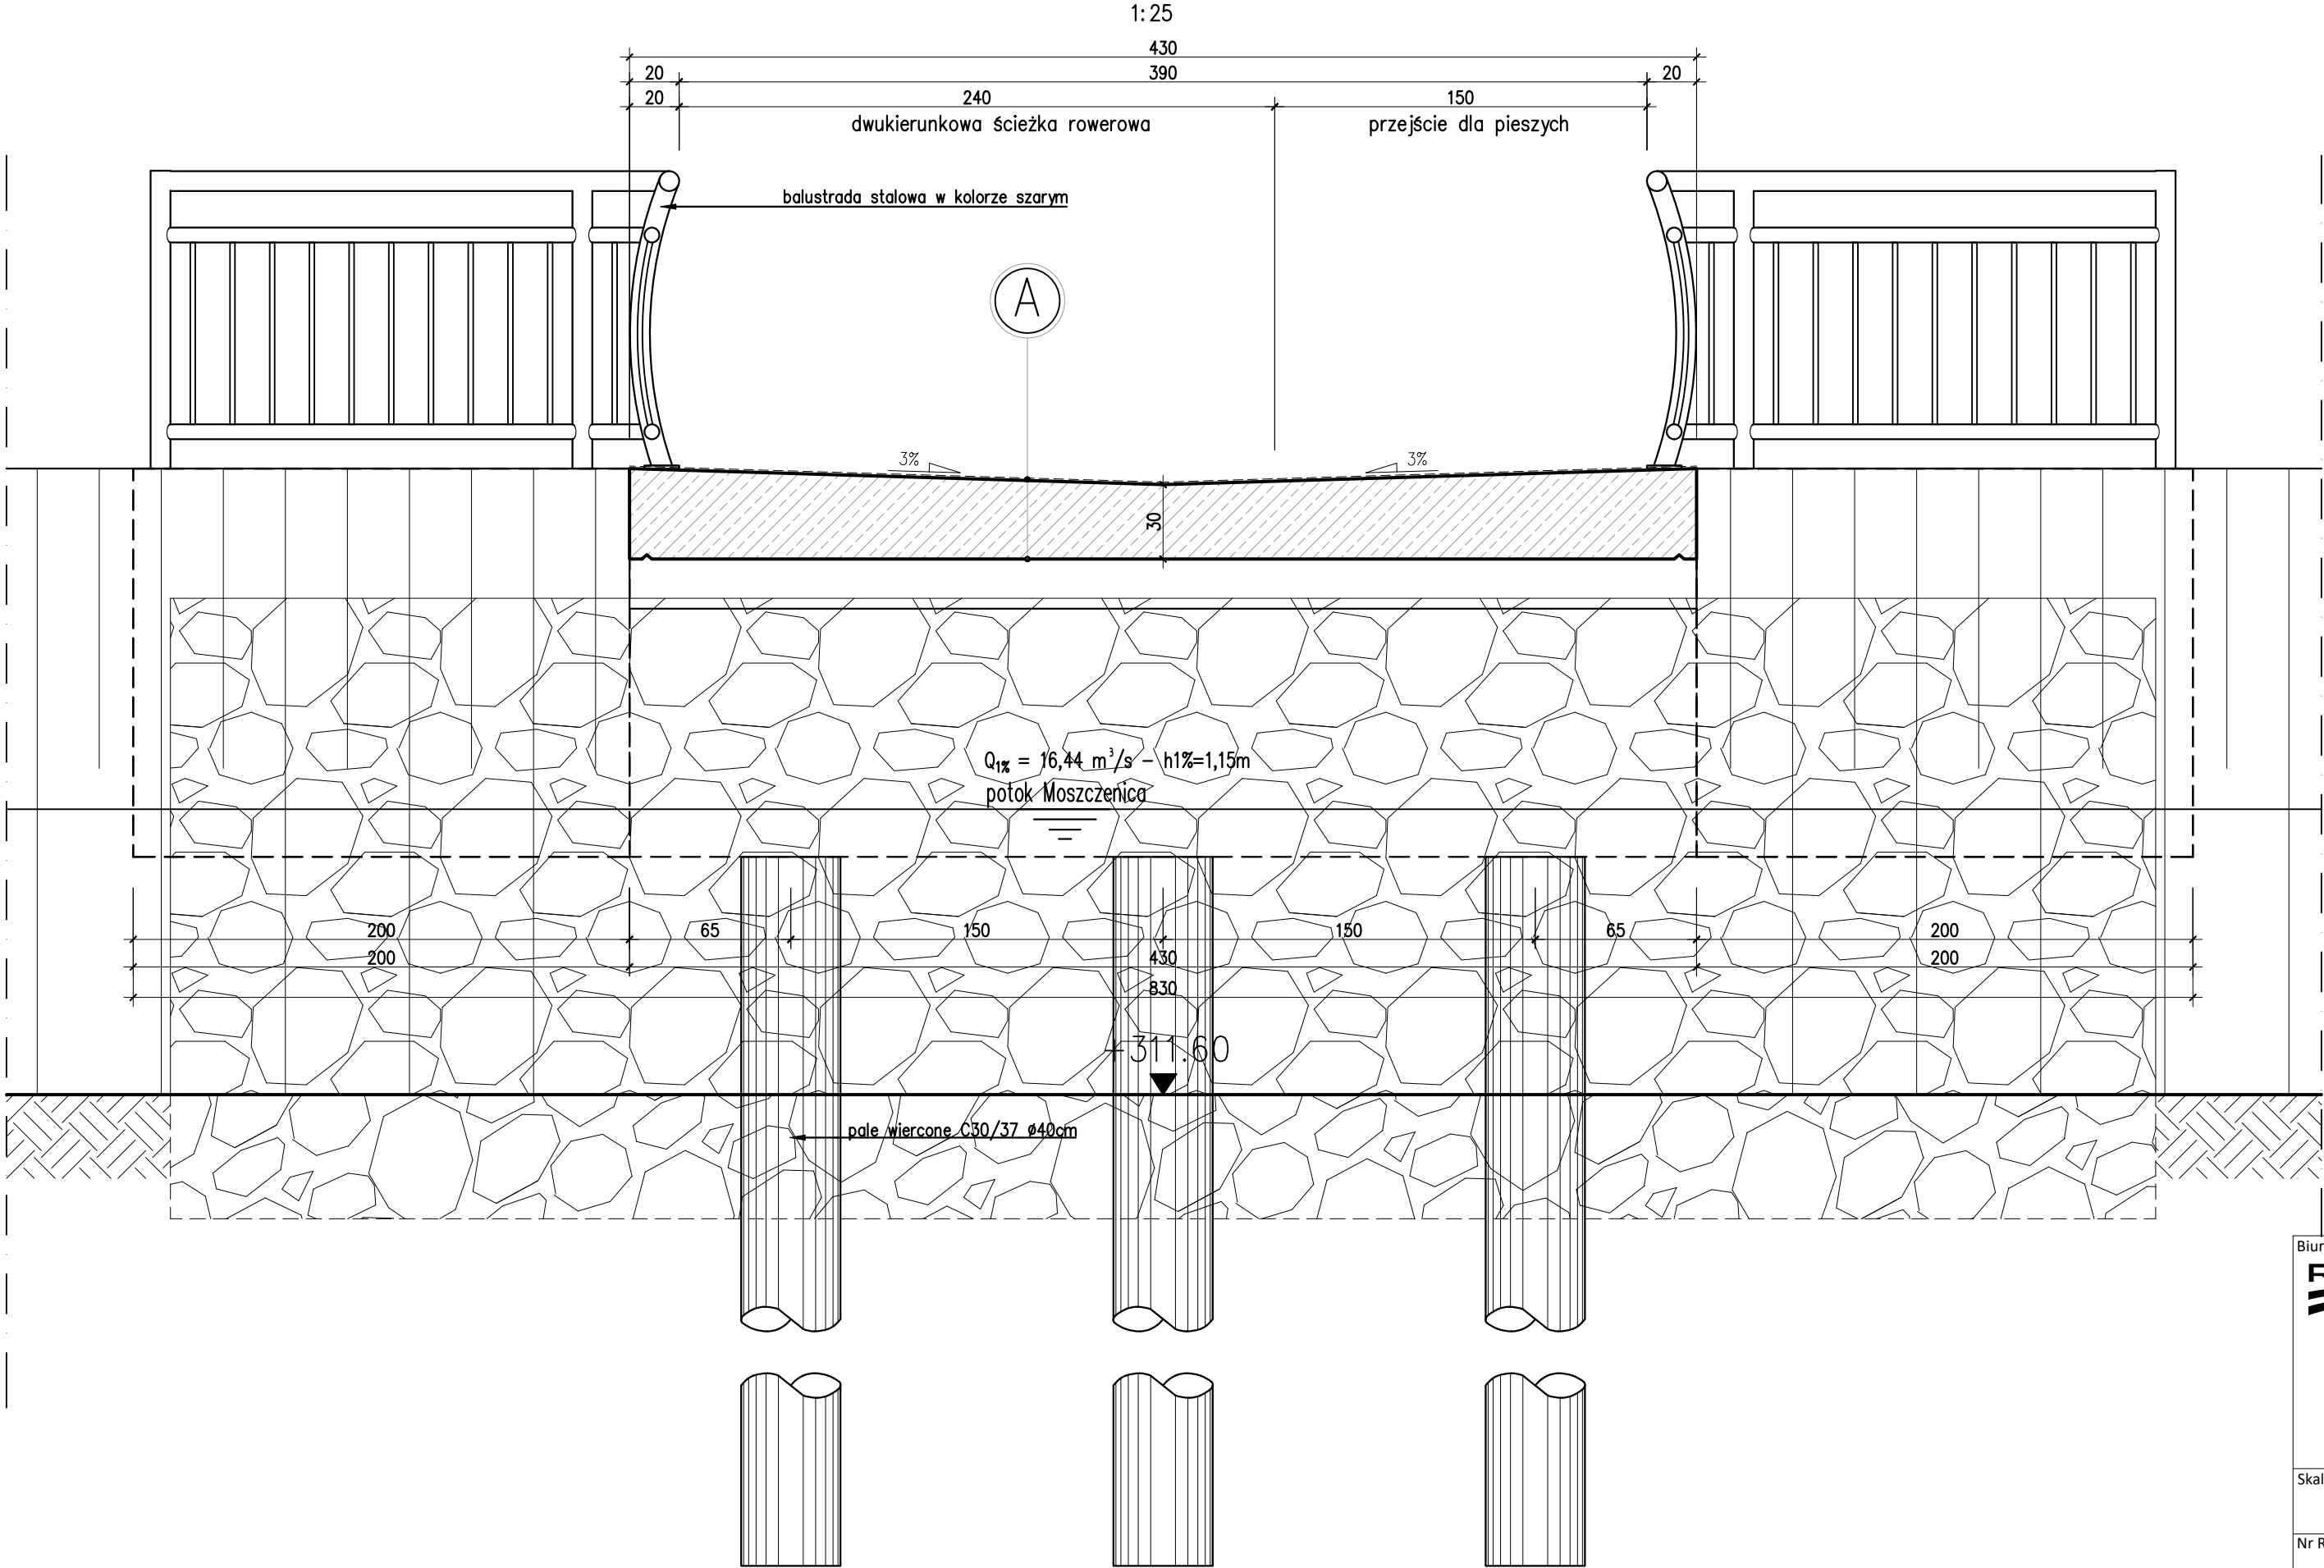

0.3 mm izolacja-nawierzchnia w formie emulsji modyfikowanej polimerami w kolorze szarym
30-36.5 cm ustrój nośny – płyta żelbetowa

KŁADKA PIESZO-ROWEROWA
KONSTRUKCJA ŻELBETOWA, RAMOWA
KLASA OBCIĄŻENIA: kładka dla pieszych wg Eurokod 1
BETON USTROJU NOŚNEGO C35/45, W8, F150
BETON PALI WIERCONYCH C30/37, W8, F150
STAL MIĘKKA BSt500S
KLASA EKSPOZYCJI: ściany pionowe XD1, XF2
przęsło XD3, XF4

<div>Biuro Projektów:</div> <div><div>RENOVA</div><div>PRACOWNIA INŻYNIERYJNA "RENOVA"</div><div>Krzysztof Waniczek ul. Węgierska 146A 33-300 Nowy Sącz tel.693-468-132 biuro@renowa.info</div></div>		<div>Nazwa Obiektu:</div> <div>ROZBIÓRKA KŁADKI DLA PIESZYCH WRAZ Z BUDOWĄ KŁADKI PIESZO-ROWEROWEJ NA POTOKU MOSZCZENICA ORAZ ROZBIÓRKA ISTNIEJĄCEGO I BUDOWA NOWEGO ODCINKA SIECI TELETECHNICZNEJ WRAZ Z BUDOWĄ UMOCNIEŃ NA POTOKU MOSZCZENICA W MIEJSCOWOŚCI STARY SĄCZ</div>	
		<div>Adres Obiektu:</div> <div>Woj. małopolskie, powiat nowosądecki, gmina Stary Sącz, obręb Stary Sącz [0015], dz. ew. nr: 345, 1858, 1756, 1903;</div>	
		<div>Inwestor:</div> <div>Gmina Stary Sącz, ul. Stefana Batorego 25, 33-340 Stary Sącz</div>	
<div>Skala:</div> <div>1:25</div>	<div>Przedmiot Rysunku:</div> <div>PRZEKRÓJ POPRZECZNY KŁADKI</div>		
<div>Nr Rys:</div> <div>03</div>	<div>Projektant:</div> <div>MGR INŻ. ROBERT WANICZEK UPRAWNIENIA BUDOWLANE DO PROJEKTOWANIA BEZ OGRANICZEŃ W SPECJALNOŚCI: KONSTRUKCYJNO-BUDOWLANEJ NR EWID. 343/2002, MAP/BO/0206/03</div>	<div>Podpis:</div>	
<div>Data:</div> <div>PAŹDZIERNIK 2025r.</div>			
<div>Opracowanie:</div> <div>PROJEKT ARCHITEKTONICZNO- BUDOWLANY</div>	<div>Sprawdzający:</div> <div>MGR INŻ. GRZEGORZ CZERPAK UPRAWNIENIA BUDOWLANE DO PROJEKTOWANIA BEZ OGRANICZEŃ W SPECJALNOŚCI MOSTOWEJ NR EWID. MAP/0191/POOM/13, MAP/BM/0280/13</div>	<div>Podpis:</div>	