


# **MIEJSCOWY PLAN ZAGOSPODAROWANIA PRZESTRZENNEGO MIASTO STARY SĄCZ - PLAN NR 3**

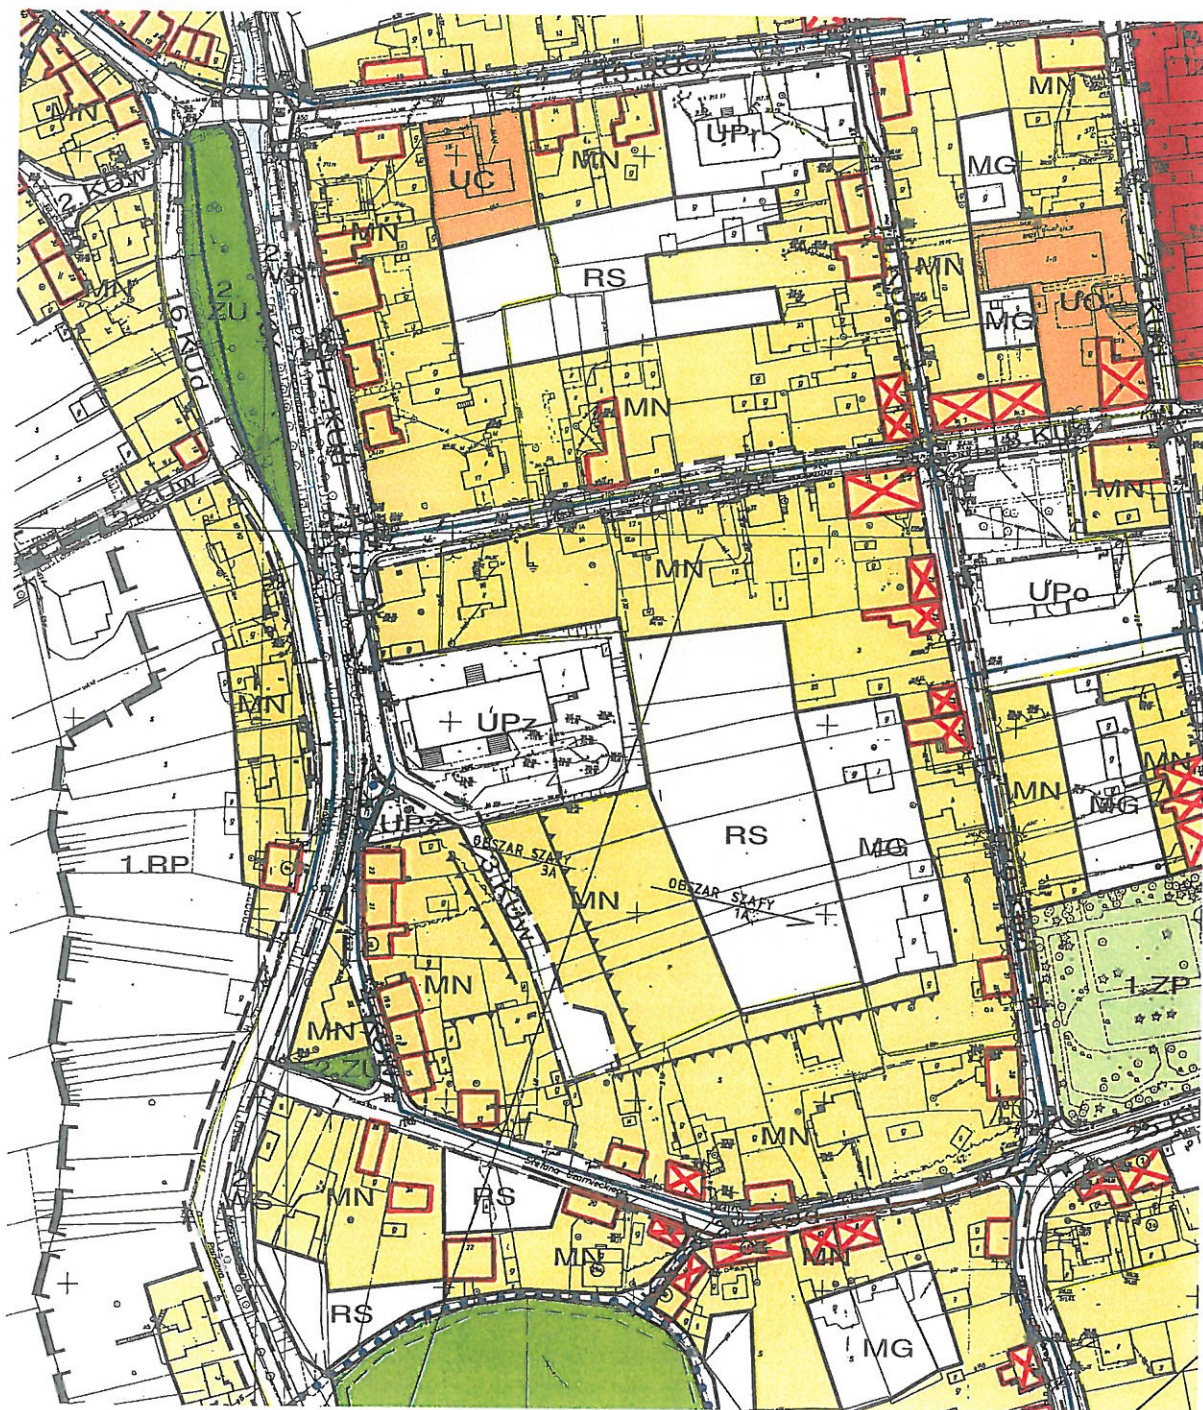

**URZĄD MIEJSKI W STARYM SĄCZU**  
ul. Stefana Batoryego 25  
33-340 STARY SĄCZ  
tel. 018 446 02 70, fax 018 446 02 73  
województwo małopolskie

Załącznik nr 1 do uchwały nr 18/CP.2018r.

W sprawie: uchwała nr 18/CP.2018r.

znak: GPP.6727.1.133.2015

Z upoważnienia BURMISTRZA

*d. Kircho*

Lucyna Wilczkiewicz-Kircho  
INSPEKTOR



## I. OCHRONA PRAWNA

	OTULINA PPK - CAŁY OBSZAR
	OBSZAR CHRONIONEGO KRAJOBRAZU - CAŁY OBSZAR
	OBIEKTY WPISANE DO EWIDENCJI ZABYTKÓW
	OBIEKTY WPISANE DO EWIDENCJI ZABYTKÓW Z OBOWIĄZKIEM ODTWORZENIA FORMY
	UDOKUMENTOWANE STANOWISKA ARCHEOLOGICZNE
	POMNIKI PRZYRODY USTALONE STOSOWNYMI DECYZJAMI
	STREFY OCHRONY SANITARNEJ OD CMENTARZA - 50m I 150m

## II. USTALENIA PLANU

### 1. PRZEZNACZENIE TERENÓW

#### 1. TERENY PRZYRODNICZE

	WODY ŚRÓDLĄDOWE PŁYNĄCE (potoki z obudową biologiczną)
	TERENY ZIELENI URZĄDZONEJ - skwery, zieleńce
	TERENY SKARPY - ZIELEŃ IZOLACYJNA
	TERENY CMENTARZY KOMUNALNYCH I WYZNANIOWYCH
	TERENY ZIELENI URZĄDZONEJ
	TERENY OGRODÓW PRZYDOMOWYCH - zakaz zabudowy
	TERENY ROLNE - zakaz zalesień

#### 2. TERENY OSIEDLEŃCZE

##### A. MIESZKALNICTWO

	TERENY ZABUDOWY ŚRÓDMIEJSKIEJ
	TERENY ZABUDOWY MIESZKANIOWEJ JEDNORODZINNEJ
	TERENY ZABUDOWY MIESZKANIOWEJ I USŁUG KOMERCYJNYCH
	TERENY ZABUDOWY MIESZKANIOWEJ WIELORODZINNEJ
	TERENY ZABUDOWY GOSPODARCZEJ - obsługa mieszkalnictwa

##### B. TERENY USŁUG

	TERENY USŁUG KULTU RELIGIJNEGO
	TERENY USŁUG PUBLICZNYCH
	TERENY USŁUG PUBLICZNYCH - OŚWIATA
	TERENY USŁUG PUBLICZNYCH - OCHRONA ZDROWIA I OPIEKA SOCJALNA
	TERENY USŁUG PUBLICZNYCH - KULTURA
	TERENY USŁUG PUBLICZNYCH - SPORT
	TERENY USŁUG
	TERENY USŁUG KOMERCYJNYCH

#### 3. TERENY KOMUNIKACJI

	TERENY ULIC GŁÓWNYCH DOCELOWO ZBIORCZYCH
	TERENY ULIC GMINNYCH KLASY LOKALNEJ
	TERENY ULIC GMINNYCH KLASY DOJAZDOWEJ
	TERENY ULIC GMINNYCH WEWNĘTRZNYCH
	GŁÓWNE CIĄGI PIESZE
	TERENY PARKINGÓW

#### 4. INFRASTRUKTURA TECHNICZNA

	GŁÓWNE GAZOCIĄGI ŚREDNIO I NISKOPRĘŻNE
	POZOSTAŁE SIECI WODOCIĄGOWE
	GŁÓWNE KOLEKTORY KANALIZACJI SANITARNEJ
	GŁÓWNE LINIE ELEKTROENERGETYCZNE NISKICH I ŚREDNICH NAPIĘC - 15KV I 30KV

## III. USTALENIA INNE

	LINIE ROZGRANICZAJĄCE TERENY O RÓŻNYM PRZEZNACZENIU
	PROPONOWANE PODZIAŁY TERENU NA DZIAŁKI
	TERENY Z ZAKAZEM ZABUDOWY
	NIEPRZEKRACZALNE LINIE ZABUDOWY
	OBOWIĄZUJĄCE LINIE ZABUDOWY
	POMNIKI PRZYRODY USTALONE STOSOWNYMI DECYZJAMI
	TERENY LOKALIZACJI DROGI ROWEROWEJ LUB PIESZO-ROWEROWEJ ORAZ KŁADKI DLA OBSŁUGI RUCHU ROWEROWEGO ORAZ PIESZEGO
	TERENY Z DOPUSZCZENIEM ROZBUDOWY BUDYNKÓW

## III. OZNACZENIA UZUPEŁNIAJĄCE

	GRANICA OBSZARU OBJĘTEGO USTALENIAMI PLANU NR 3
--	---