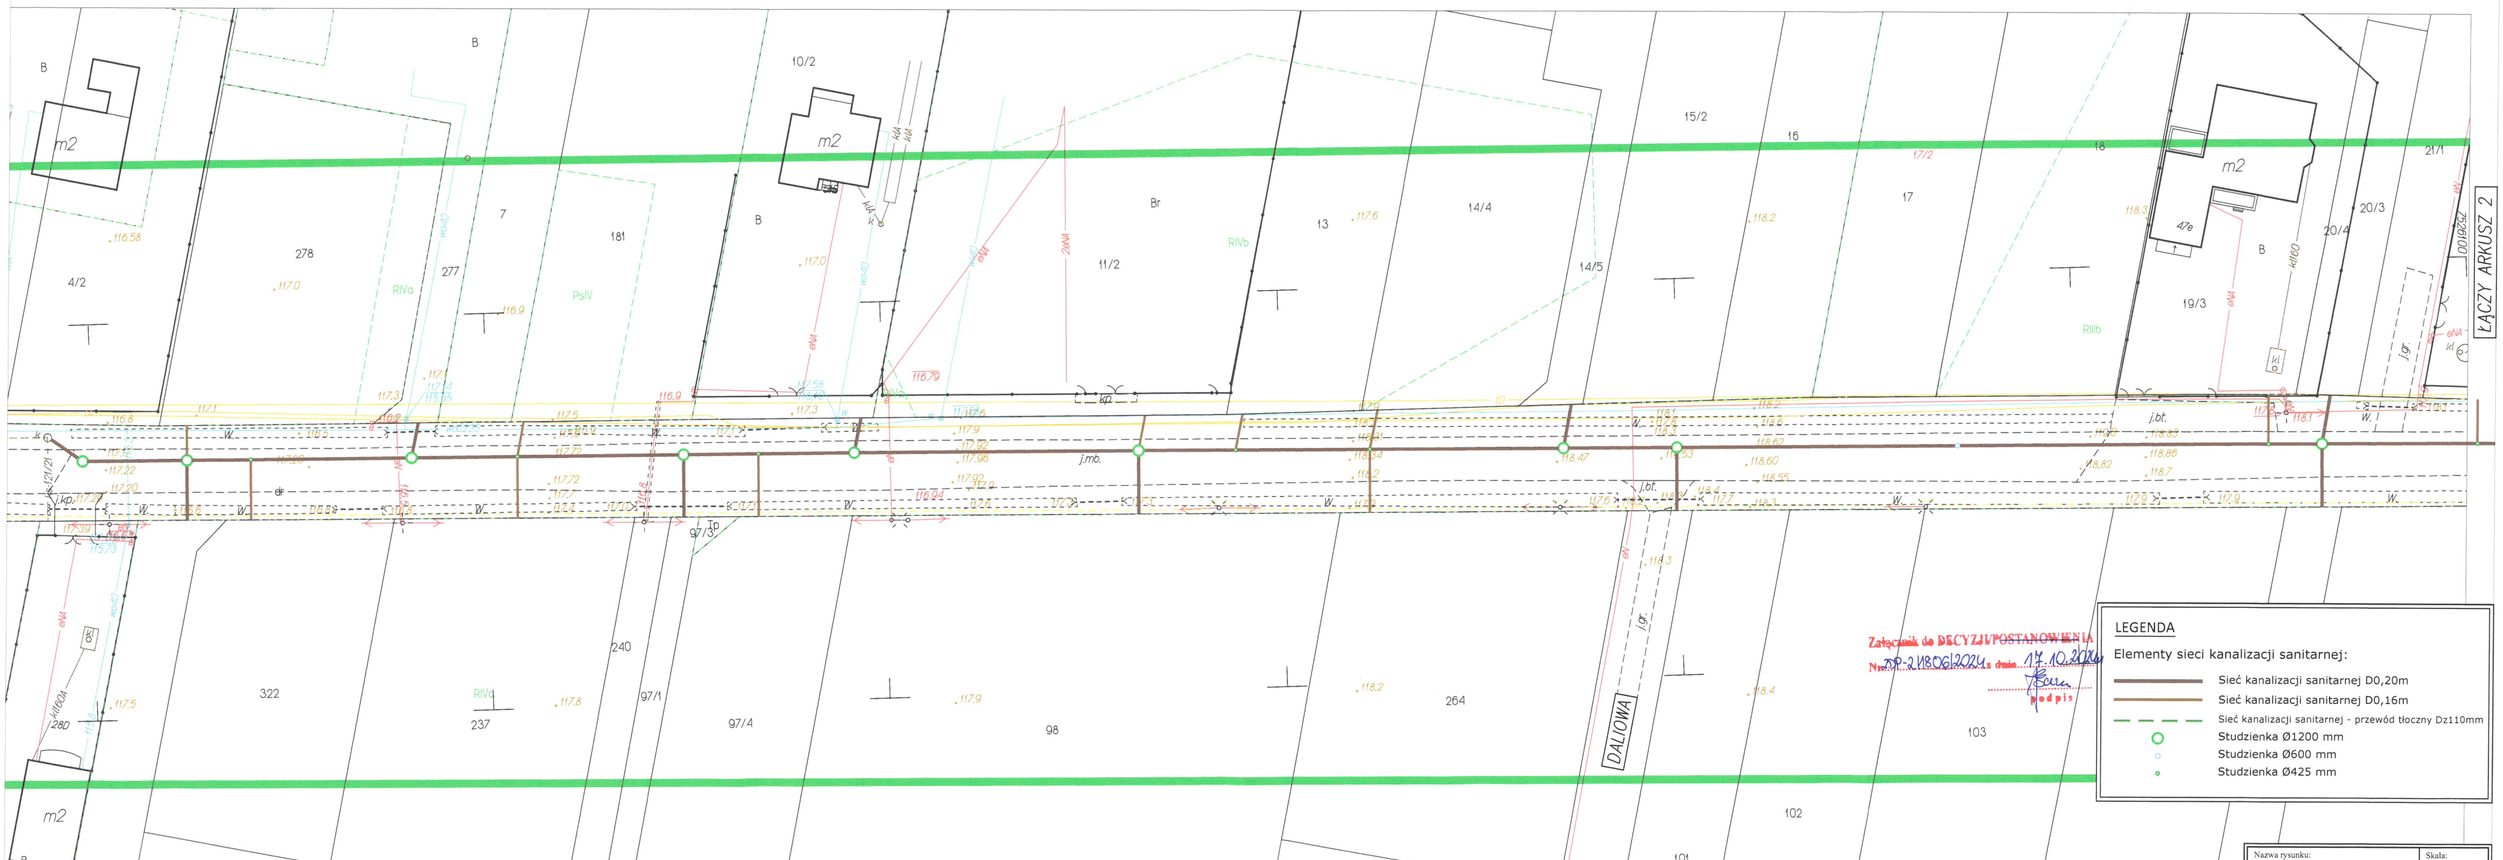
ŁĄCZY ARKUSZ 2
DALIOWA
LEGENDA
Elementy sieci kanalizacji sanitarnej:
Sieć kanalizacji sanitarnej D0,20m
Sieć kanalizacji sanitarnej D0,16m
Sieć kanalizacji sanitarnej - przewód tłoczny Dz110mm
Studzienka Ø1200 mm
Studzienka Ø600 mm
Studzienka Ø425 mm
Załącznik do DECYZJI/POSTANOWIENIA
Nr 59-2.VIII.06.2024 z dnia 17.10.2024
podpis
Nazwa rysunku:
Plan sytuacyjny
Arkusz 1
Skala:
1:500