


Przekrój A-A

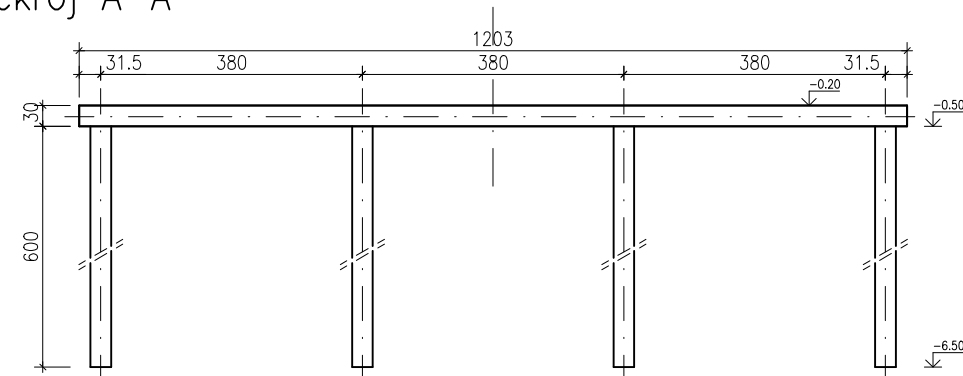

Biuro projektów i usług inwestycyjnych INSTAL STD tel. 501 292 469 ul. Wysockiego 28 p.23 58-304 Wałbrzych				
Projektant br. konstrukcyjna:	mgr inż. Jacek Stasiak	264/DOŚ/10		data: 15.04.2025
Temat:	Budowa budynku żłobka z zagospodarowaniem terenu i infrastrukturą techniczną			Studium: PT
Inwestor:	Gmina Szczytna ul. Wolności 42 57-330 Szczytna			Skala: 1:100
Tytuł rysunku:	FUNDAMENTY			Nr rysunku: 1_K