


zestawienie drewna				
oznaczenie	przekrój	długość	ilość	objętość
pas dolny	50x200	12.50	1	0.125
pas górny	50x200	7.30	2	0.146
krzyżulec A	50x200	1.30	2	0.026
krzyżulec B	50x200	2.50	2	0.05
krzyżulec C	50x200	2.50	2	0.05
krzyżulec D	50x200	3.85	2	0.080
stopek I	50x200	1.50	2	0.03
stopek II	50x200	2.20	2	0.044
stopek III	50x200	2.90	2	0.058
stężenie poziome	50x200	2.8000	1	0.0280
SUMA				0.6370
stężenia skośne				0.3500
WYKONAĆ x25				16.2800

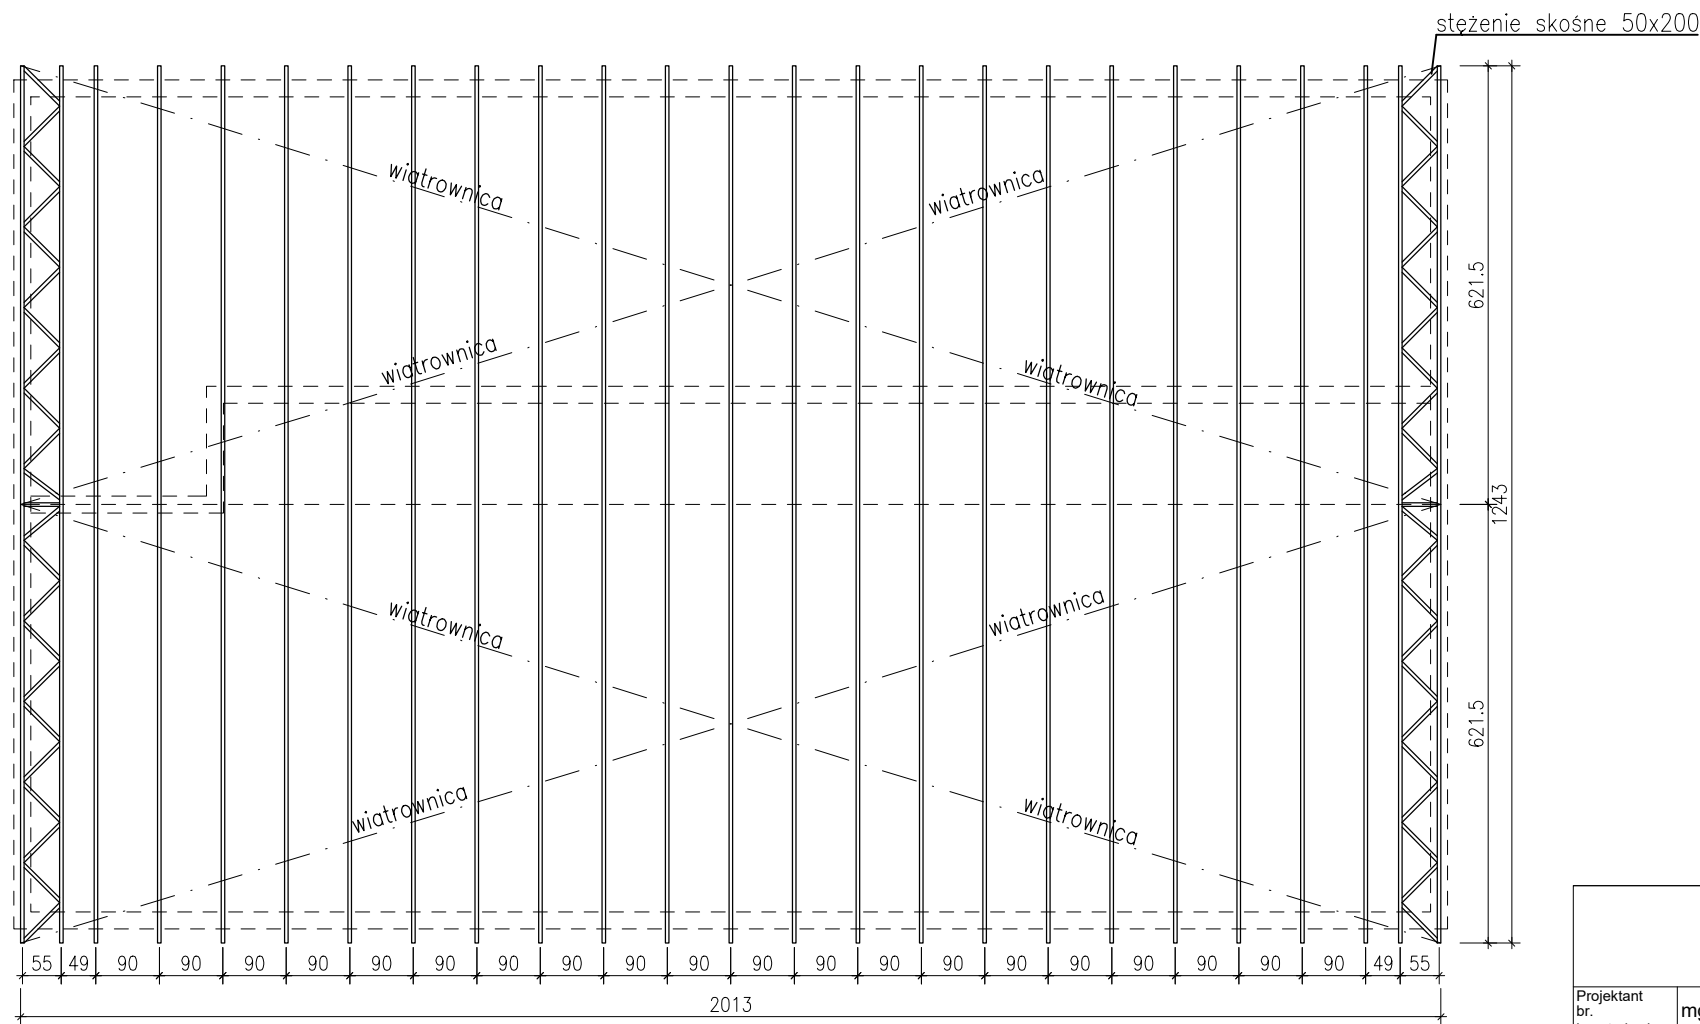

Biuro projektów i usług inwestycyjnych INSTAL STD				
tel. 501 292 469				
ul. Wysockiego 28 p.23 58-304 Wałbrzych				
Projektant br. konstrukcyjna:	mgr inż. Jacek Stasiak	264/DOŚ/10		data: 15.04.2025
Temat:	Budowa budynku żłobka z zagospodarowaniem terenu i infrastrukturą techniczną			Studium: PT
Inwestor:	Gmina Szczytna ul. Wolności 42 57-330 Szczytna			Skala: 1:100
Tytuł rysunku:	WIEŻBA DACHOWA			Nr rysunku: 3_K