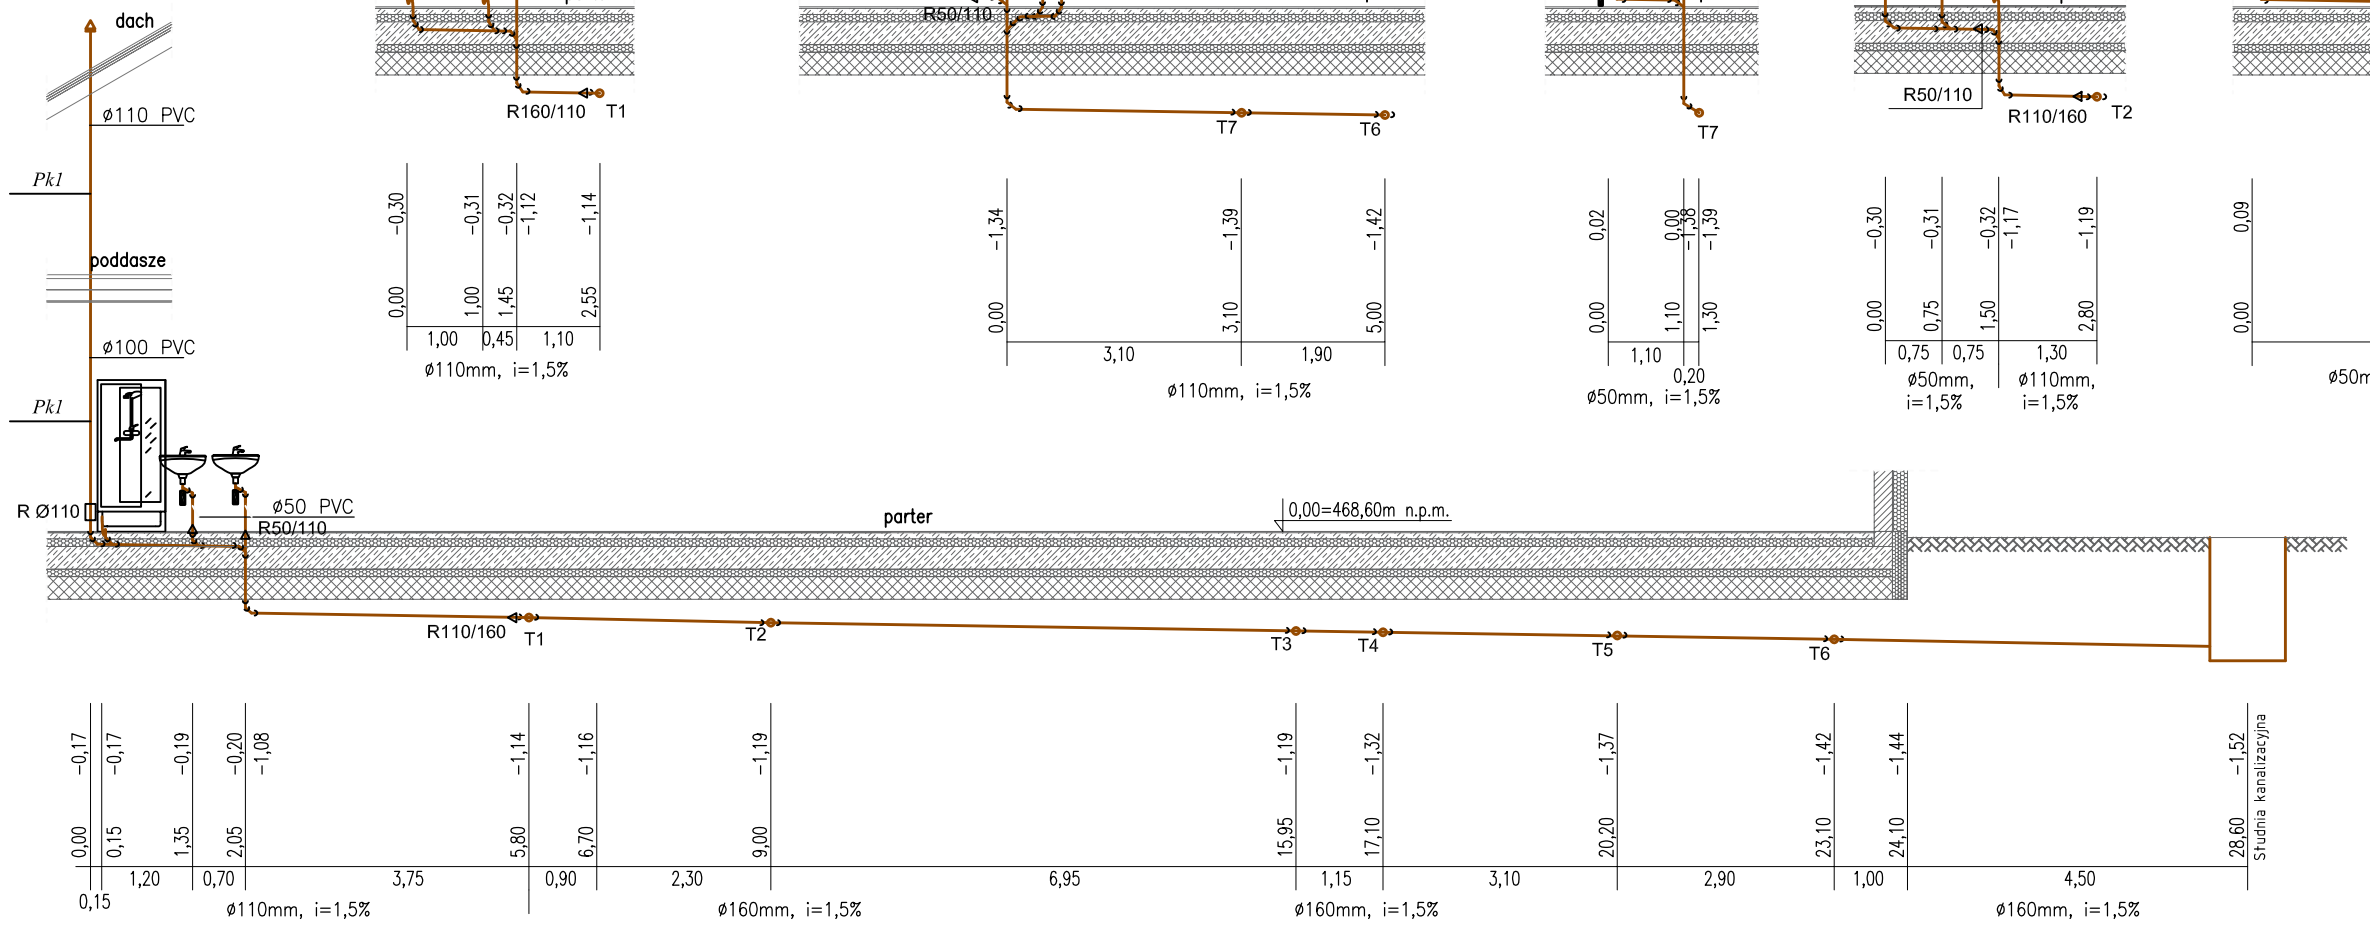

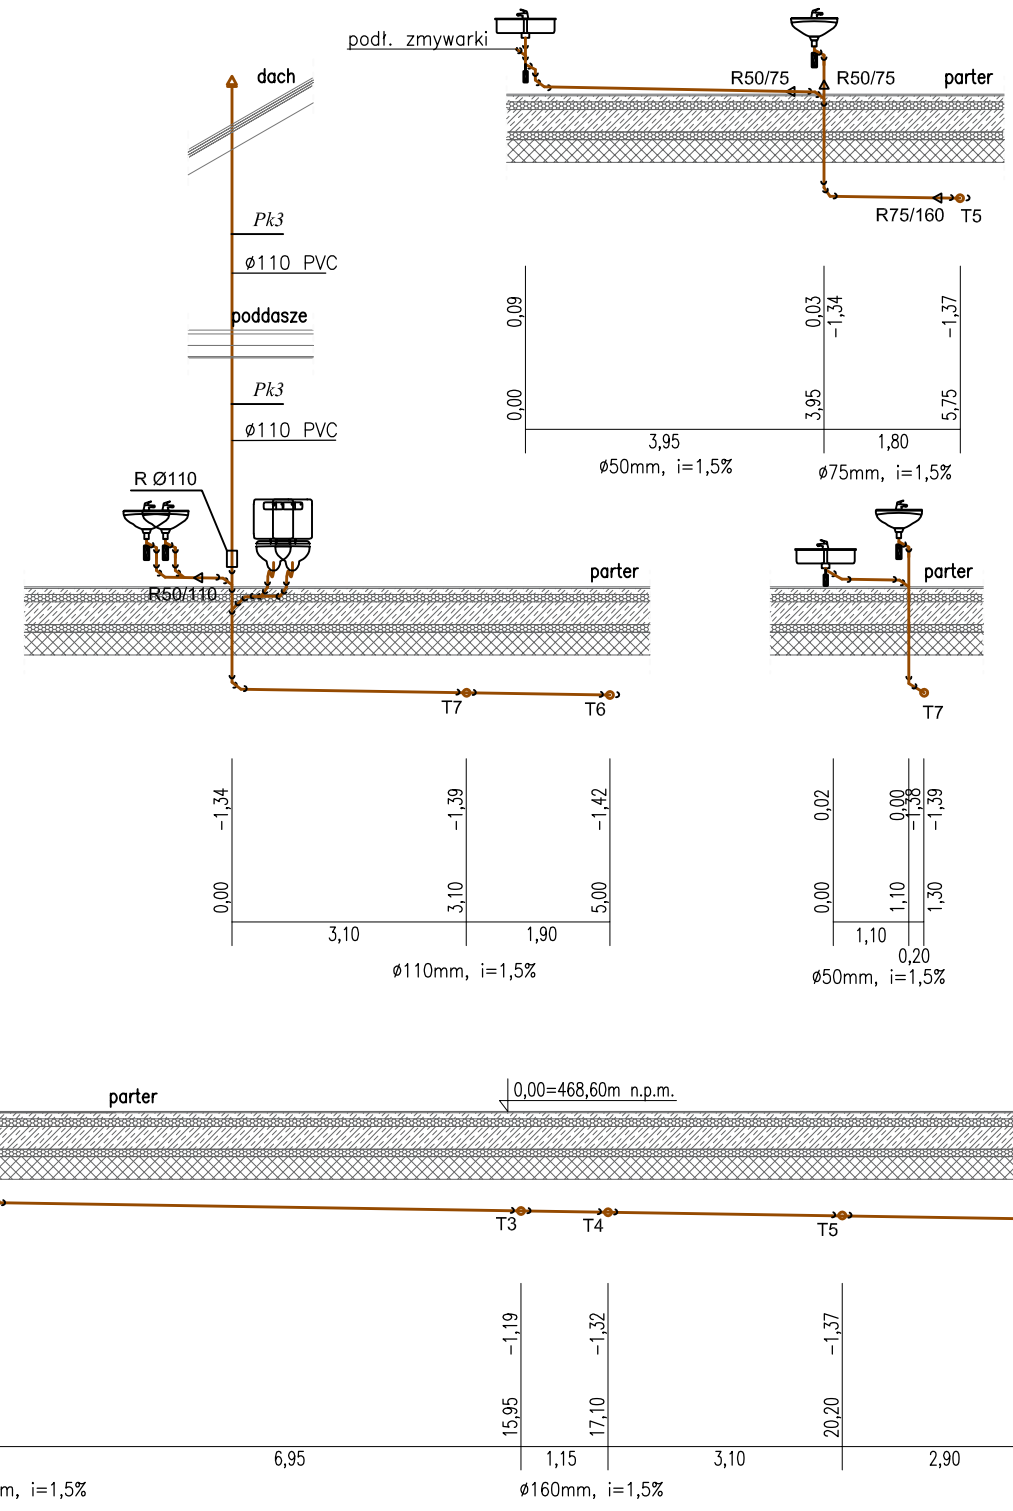

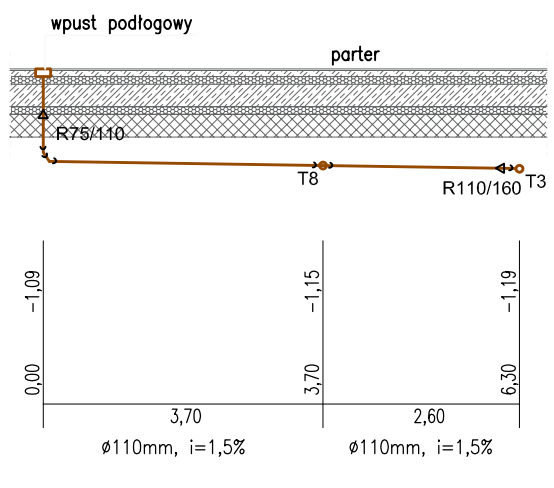

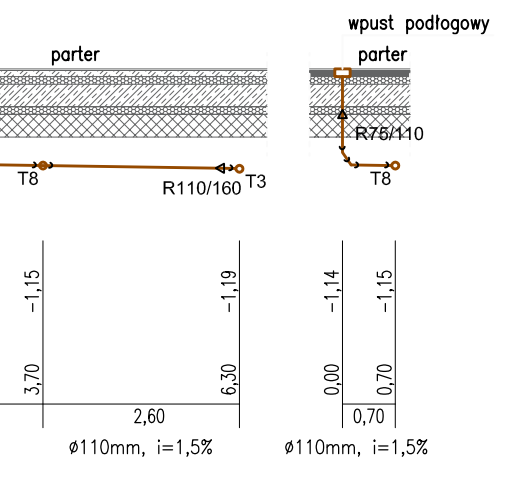

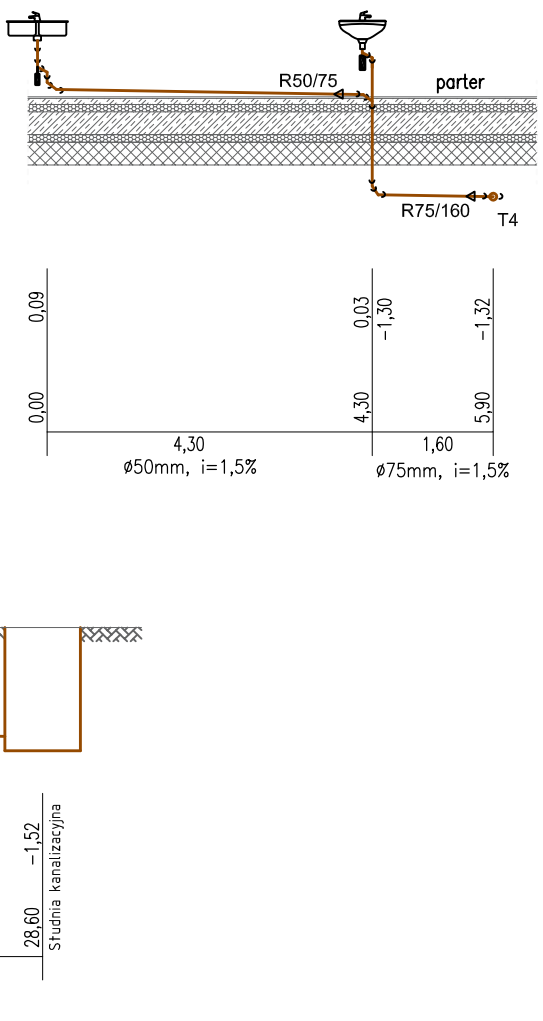

proj. kanalizacja sanitarna

Pk proj. pion kanalizacji sanitarnej

Uwaga:
- Instalację kanalizacji sanitarnej należy wykonać z rur PVC i prowadzić ze spadkiem min. 1,5%.
- Przy przejściu przez przegrody budowlane (ściany,stropy) należy zastosować rury/tuleje ochronne,
- Piony kanalizacji sanitarnej należy wyprowadzić 60cm ponad dach i zakończyć rurą wywiewną ø110/160.
- Przewody prowadzone pod posadzką układać na podsypce piaskowej o grubości 10cm.
- Pion kanalizacji należy obudować płytami g-k. W celu umożliwienia dostępu do rewizji zamontowanych na pionie, należy na obudowie zamontować drzwiczki rewizyjne o wym. 20x20cm.

Biuro projektów i usług inwestycyjnych INSTAL STD
tel. 501 292 469
58-304 Wałbrzych ul. Wysockiego 28 pok.23

Projektant: br. sanitarna	mgr inż. Sylwia Tchorowska	124/DOŚ/06 DOŚ/IS/0471/06		Data: 15.04.2025r.
Asystent: br. sanitarna	mgr inż. Paula Wolniak-Andruszko			
Sprawdzający: br. sanitarna	mgr inż. Ewa Agata Nowak	135/02/DUW DOŚ/IS/0137/03		
Temat:	"Budowa żłobka publicznego w Szczytnej wraz z zagospodarowaniem terenu i infrastrukturą towarzszqca. ." dz. nr 1564/5, 2748/11 obręb Szczytna.			Stadium: PT
Inwestor:	Gmina Szczytna ul. Wolności 42, 57-330 Szczytna			Skala: 1:100
Tytuł rys.:	ROZWINIĘCIE KANALIZACJI SANITARNEJ			Nr rys.: IS-09