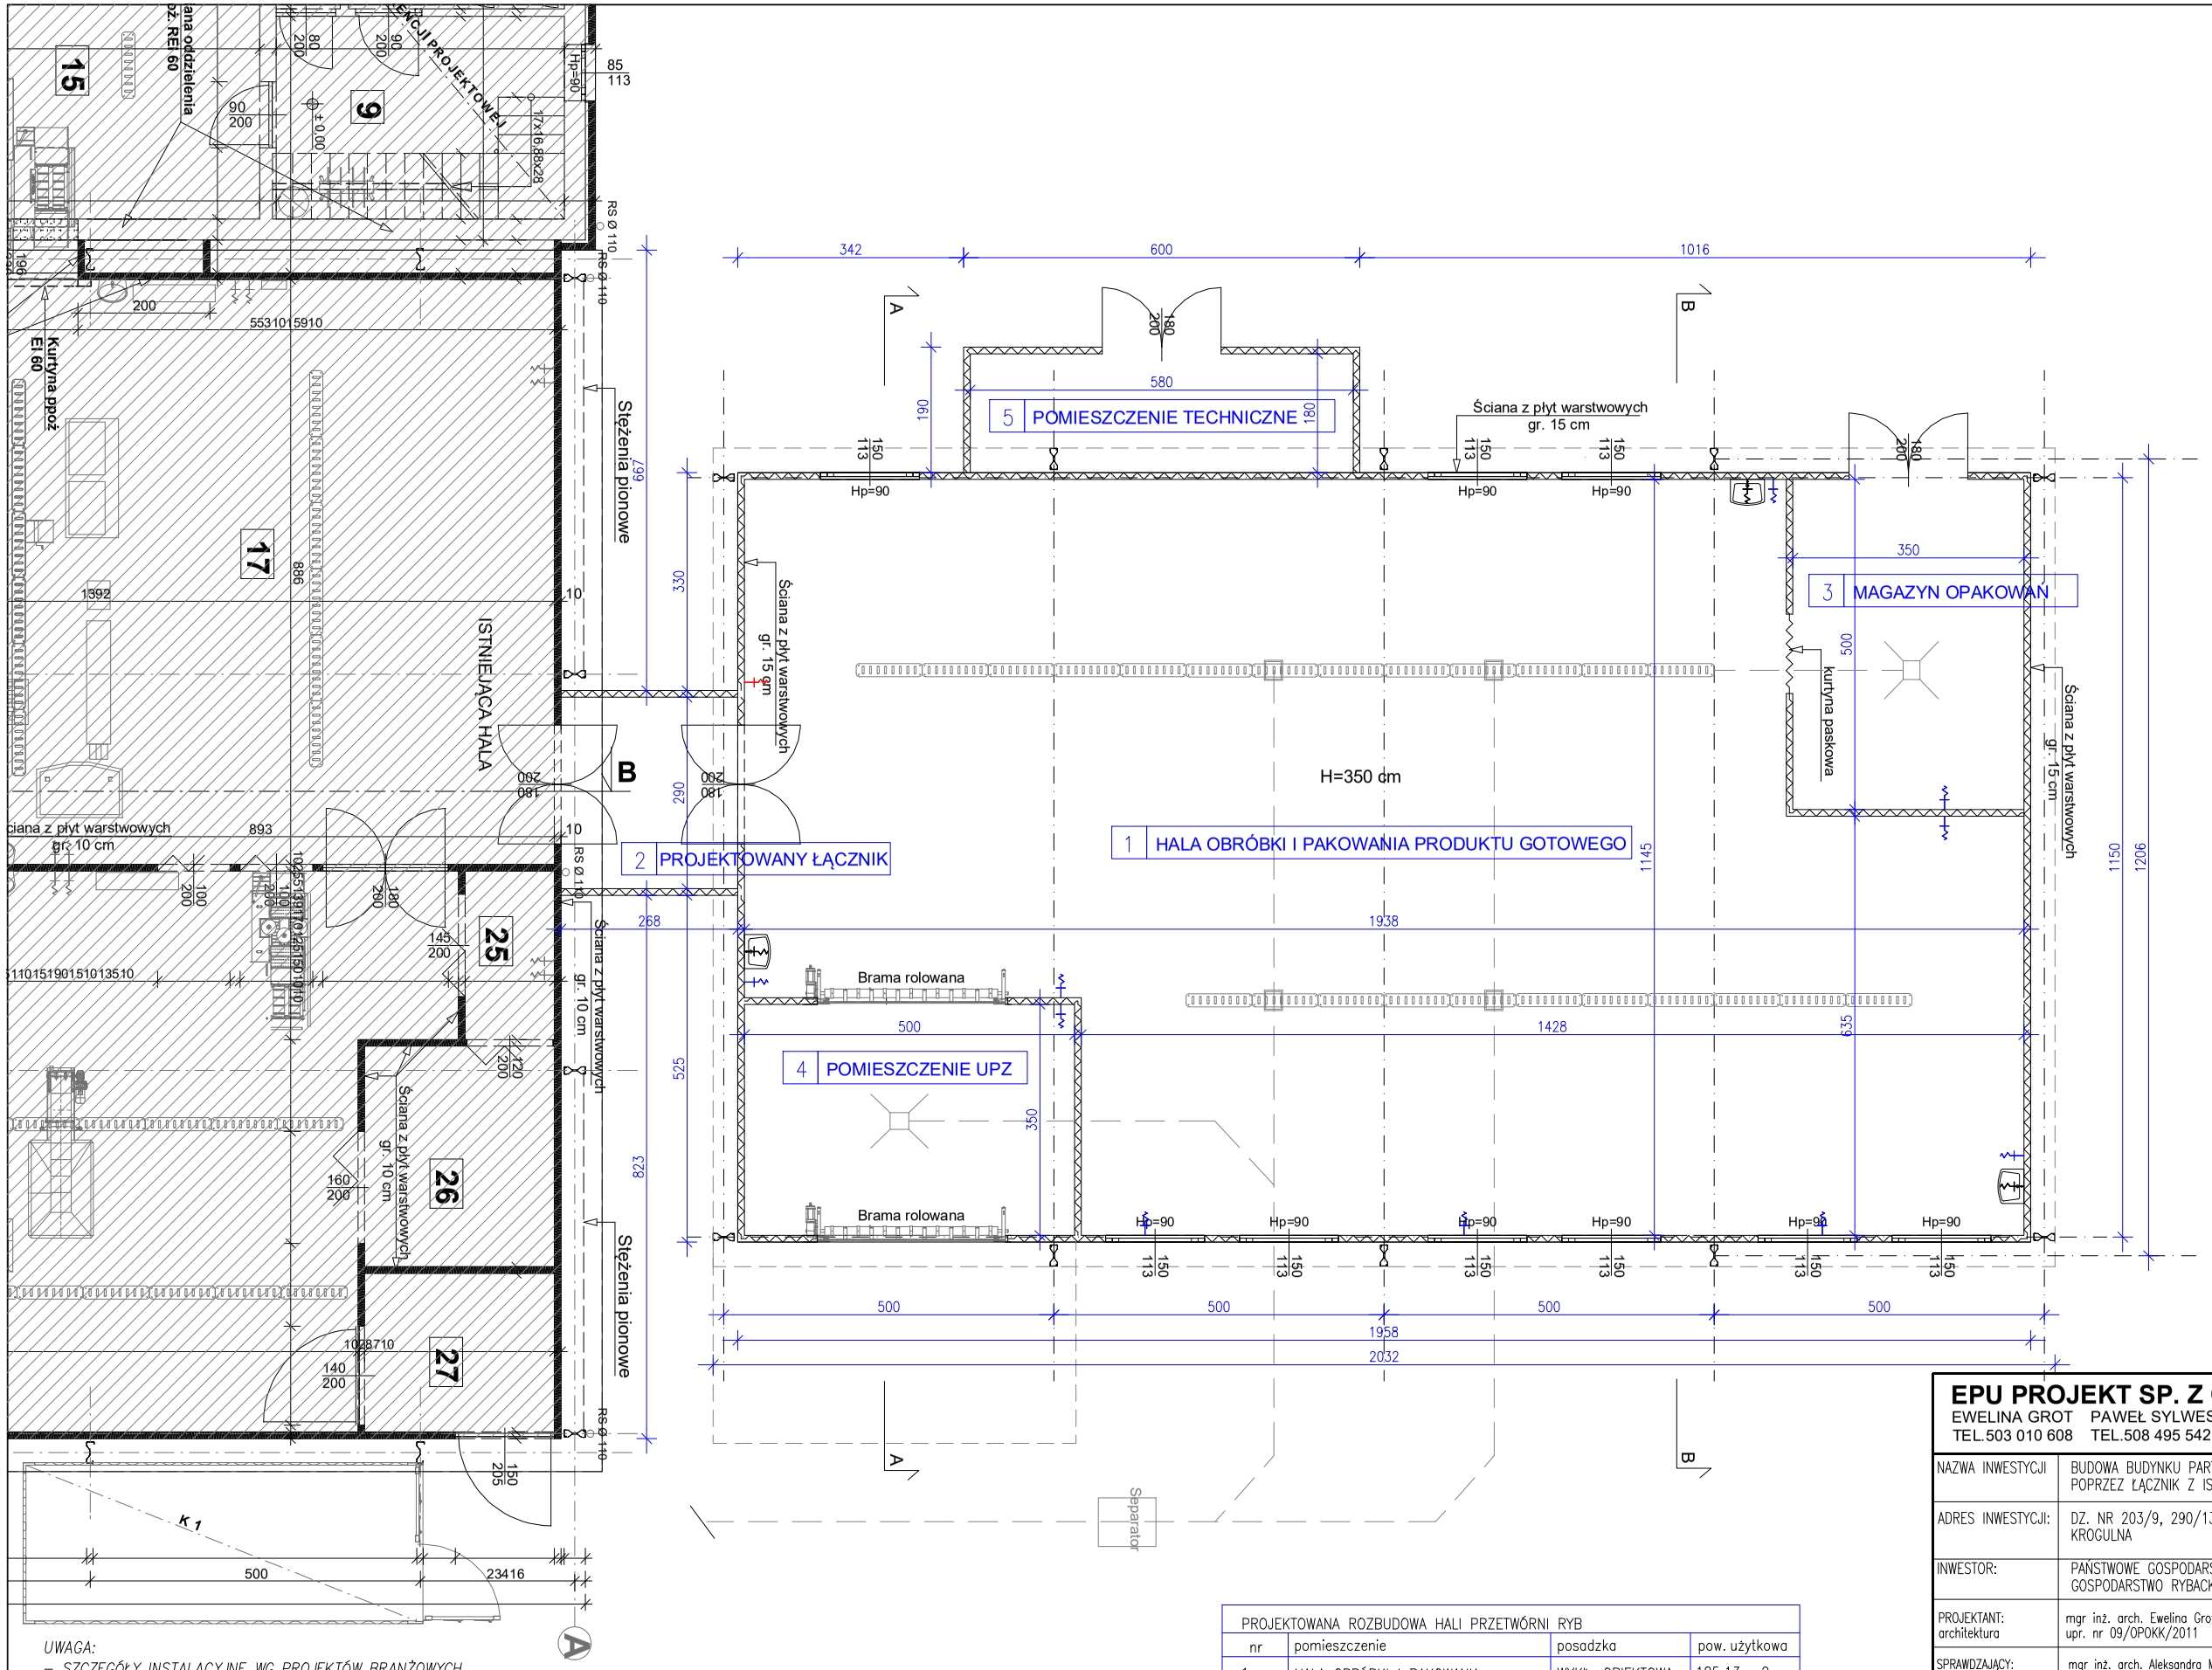

UWAGA:
- *SZCZEGÓŁY INSTALACYJNE WG PROJEKTÓW BRANŻOWYCH*
- *WYMIARY OKIEN I DRZWI USTALIĆ Z PRODUCENTEM*
- *PRZEWODY WENTYLACYJNE OBUDOWANE PŁYTAMI OGNIOOCHRONNYMI Z RDZENIEM Z WŁÓKNA SZKLANEGO.*
- *WSZYSTKIE WYMIARY NALEŻY SPRAWDZIĆ NA BUDOWIE.*

WSZYSTKIE WYMIARY I RZĘDNE NALEŻY SPRAWDZIĆ NA BUDOWIE, A W PRZYPADKU WYSTĄPIENIA RÓŻNIC, PROJEKTOWANY UKŁAD NALEŻY DOSTOSOWAĆ DO STANU ISTNIEJĄCEGO PRZY KONSULTACJI Z GŁÓWNYM PROJEKTANTEM, ZACHOWUJĄC ZASADY ZAWARTE W PROJEKCIE.

PROJEKTOWANA ROZBUDOWA HALI PRZETWÓRNI RYB

nr	pomieszczenie	posadzka	pow. użytkowa
1	HALA OBRÓBKI I PAKOWANIA	WYKŁ. OBIEKTOWA	185,13 m2
2	ŁĄCZNIK	WYKŁ. OBIEKTOWA	7,76 m2
3	MAGAZYN OPAKOWAŃ	WYKŁ. OBIEKTOWA	17,50 m2
4	POMIESZCZENIE UPZ	WYKŁ. OBIEKTOWA	17,50 m2
5	POMIESZCZENIE TECHNICZNE	WYKŁ. OBIEKTOWA	10,44 m2
	RAZEM		238,33 m2

EPU PROJEKT SP. Z O.O.
EWELINA GROT PAWEŁ SYLWESTRZAK
TEL.503 010 608 TEL.508 495 542
SIEDZIBA FIRMY:
UL. POMORSKA 3/2
45-321 OPOLE

NAZWA INWESTYCJI	BUDOWA BUDYNKU PARTEROWEGO W POSTACI HALI POŁĄCZONEJ POPRZEZ ŁĄCZNIK Z ISTNIEJĄCĄ PRZETWÓRNIĄ RYB
ADRES INWESTYCJI:	DZ. NR 203/9, 290/13 KROGULNA
INWESTOR:	PAŃSTWOWE GOSPODARSTWO LEŚNE LASY PAŃSTWOWE GOSPODARSTWO RYBACKIE KROGULNA
PROJEKTANT: architektura	mgr inż. arch. Ewelina Grot upr. nr 09/OPOKK/2011
SPRAWDZAJĄCY: architektura	mgr inż. arch. Aleksandra Maria Żegleń upr. nr 18/OPOKK/2018
PROJEKTANT: konstrukcja	mgr inż. Marcin Kortub upr. nr OPL/0832/PWOK/12
SPRAWDZAJĄCY: konstrukcja	mgr inż. Jędrzej Kapica upr. nr OPL/1004/PWOK/12

NAZWA RYS.	RZUT PRZYZIEMIA		
SKALA:	1:100	DATA:	01.02.2025 r.
BRANŻA:	ARCH	NR RYS.:	1