



PRZEKRÓJ A-A

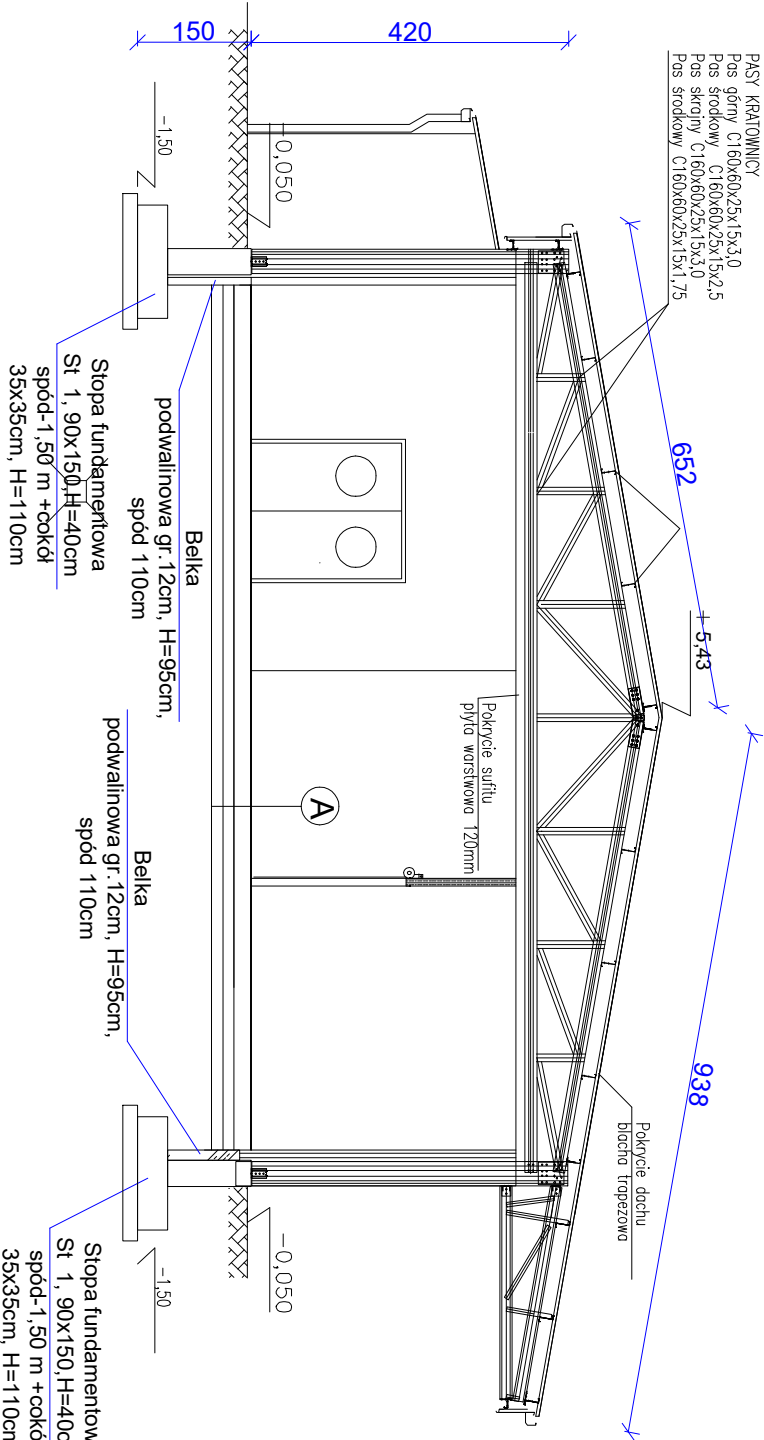

A

Posadzka szpachlowa epoksydowa wylewana 6 mm
Wylewka ze spadkiem zbrojona rozproszonym lub siatką z drutu fi 4-
grubość 15cm
Folia izolacyjna 2x
Izolacja cieplna – styropian 12 cm
Podkład z betonu B20 grubość 15 cm
Podsyпка piaskowa z ubitego materiału grubość 15 cm

PRZEKRÓJ B-B

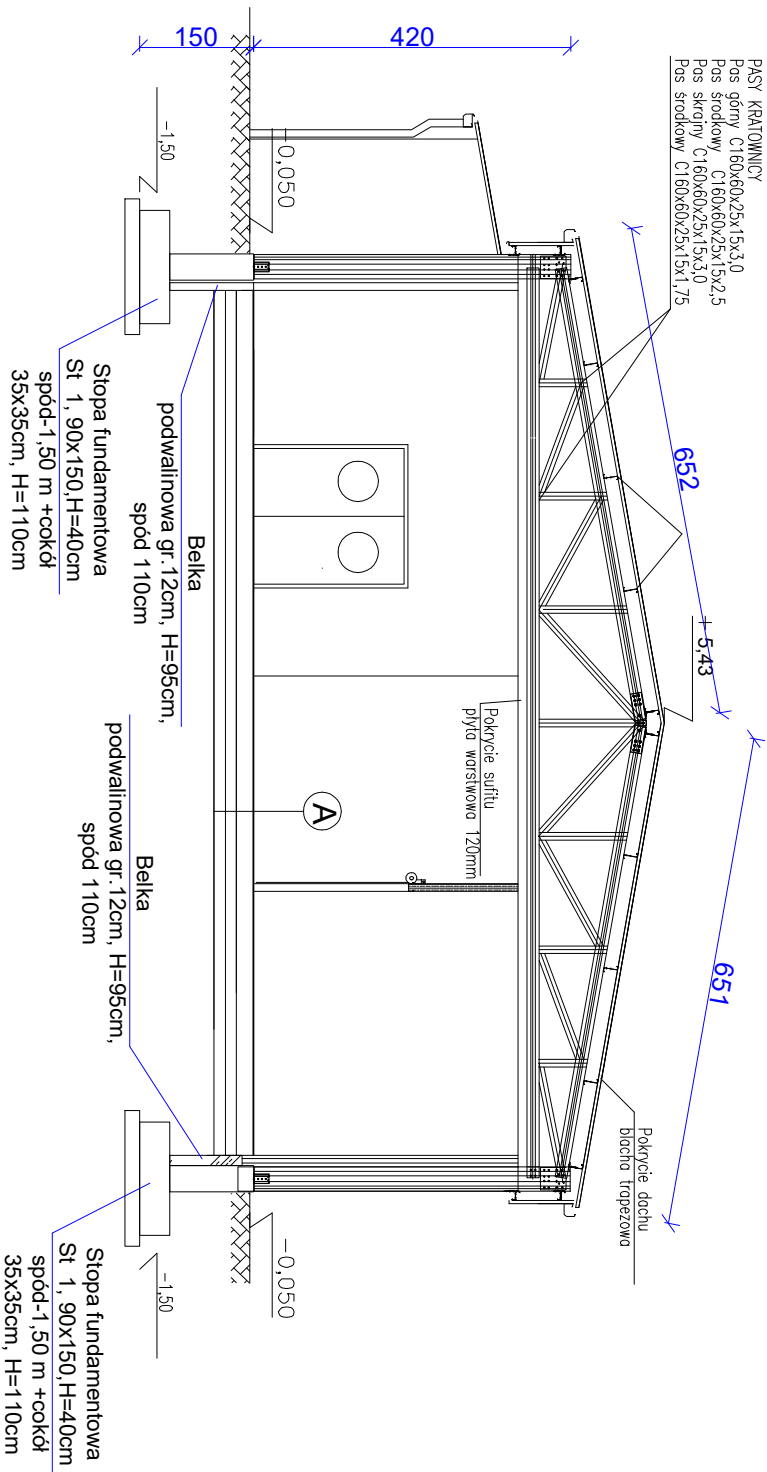

STAL PROFILOWA  
PROFILE ZIMNOGIĘTE FeE390G-ODP. 10HAV

EPU PROJEKT SP. Z O.O.				SIEDZIBA FIRMY:	
EWELENA GROT PAWEŁ SYLWESTRZAK				UL. POMORSKA 3/2	
TEL.503 010 608 TEL.508 495 542				45-321 OPOLE	
NAZWA INWESTYCJI	BUDOWA BUDYNKU PARTEROWEGO W POSTACI HALI POŁĄCZONEJ POPRIĘŻY ŁĄCZNIK Z ISTNIEJĄCĄ PRZETWORNIĄ RYB				
ADRES INWESTYCJI:	DZ. NR 203/9, 290/13 KROGULIA				
INWESTOR:	PAŃSTWOWE GOSPODARSTWO LEŚNE LASY PAŃSTWOWE GOSPODARSTWO RYBACKIE KROGULIA				
PROJEKTANT:	mgr inż. arch. Ewelina Grot upr. nr 09/OPRK/2011				
SPRAWDZAJĄCY:	mgr inż. arch. Aleksandra Maria Żegien upr. nr 16/OPRK/2018				
PROJEKTANT:	mgr inż. Marcin Korlub upr. nr OP/0832/PWOK/12				
SPRAWDZAJĄCY:	mgr inż. Jędrzej Kopcia upr. nr OP/1004/PWOK/12				
NAZWA RYS.	PRZEKROJE				
SKALA:	1:100	DATA:	01.02.2025 r.		
BRANŻA:	ARCH	NR RYS.:	3		