



PRZEKRÓJ A-A

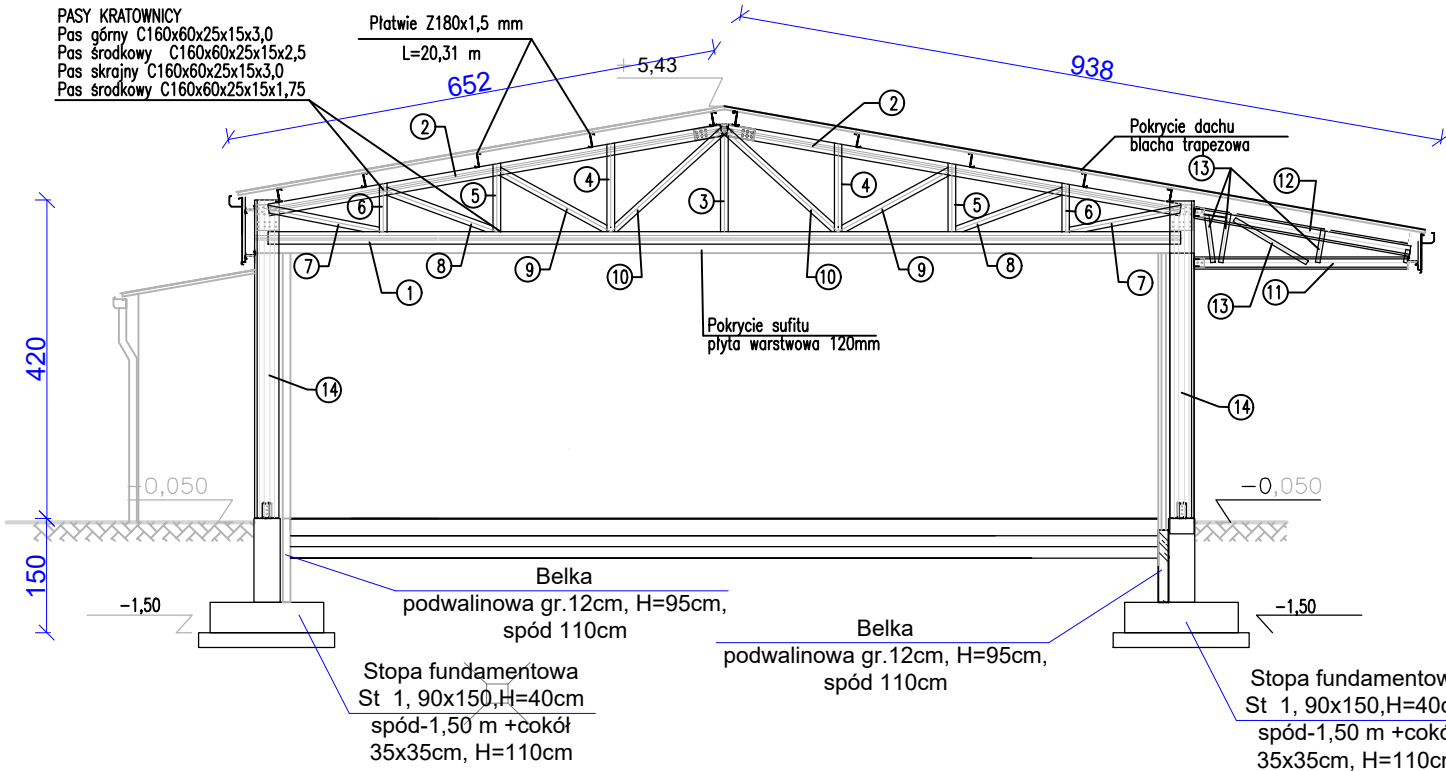

PRZEKRÓJ B-B

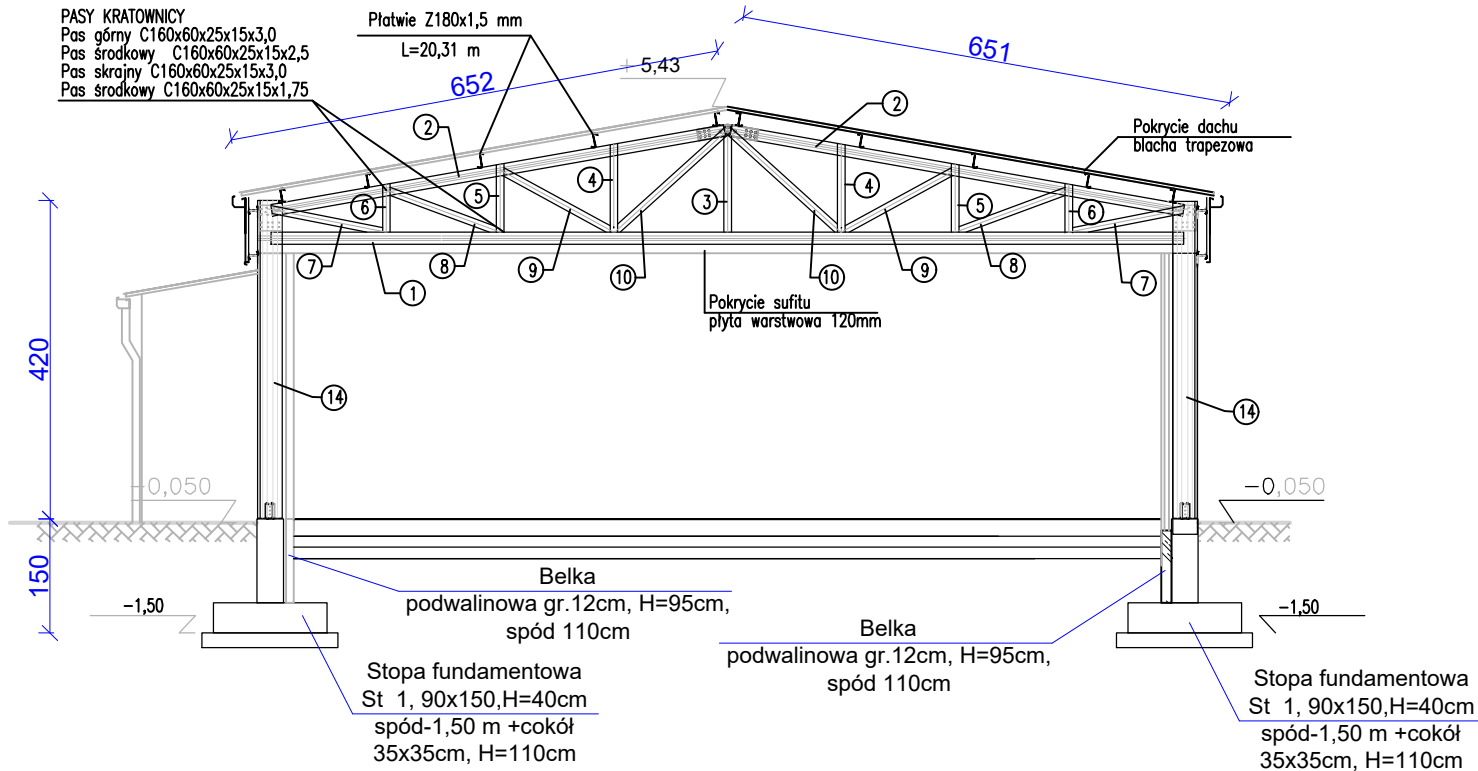

ZESTAWIENIE STALI DLA RAM

NUMER ELEMENTU	NAZWA ELEMENTU	DŁUGOŚĆ [mm]	GATUNEK STALI	LICZBA SZTUK	Dł. RAZEM [mm]
1	C160x60x25x15x3,0	12000	18G2	20	240 000
2	C160x60x25x15x3,0	6050	18G2	20	121 000
3	C160x60x25x15x3,0	1270	18G2	5	6 350
4	C160x60x25x15x3,0	1200	18G2	10	12 000
5	C160x60x25x15x3,0	800	18G2	10	8 000
6	C160x60x25x15x3,0	600	18G2	10	6 000
7	C160x60x25x15x3,0	1500	18G2	10	15 000
8	C160x60x25x15x3,0	1650	18G2	10	16 500
9	C160x60x25x15x3,0	1800	18G2	10	18 000
10	C160x60x25x15x3,0	2000	18G2	10	20 000
11	C160x60x25x15x3,0	2800	18G2	4	11 200
12	C160x60x25x15x3,0	2800	18G2	4	11 200
13	C100x40x15x15x3,0	1000	18G2	4	4 000
14	2xΣ320x3,0	4200	18G2	10	42 000

Stal 18G2, Elektrody EB150, Śruby klasy 10.9

STAL PROFILOWA
PROFILE ZIMNOGIĘTE FeE390G-ODP. 10HAV

EPU PROJEKT SP. Z O.O. EWELINA GROT PAWEŁ SYLWESTRZAK TEL.503 010 608 TEL.508 495 542			SIEDZIBA FIRMY: UL. POMORSKA 3/2 45-321 OPOLE	
NAZWA INWESTYCJI		BUDOWA BUDYNKU PARTEROWEGO W POSTACI HALI POŁĄCZONEJ POPRCZ ŁĄCZNIK Z ISTNIEJĄCĄ PRZETWÓRNIĄ RYB		
ADRES INWESTYCJI:		DZ. NR 203/9, 290/13 KROGULNA		
INWESTOR:		PAŃSTWOWE GOSPODARSTWO LEŚNE LASY PAŃSTWOWE GOSPODARSTWO RYBACKIE KROGULNA		
PROJEKTANT: konstrukcja		mgr inż. Marcin Korlub upr. nr OPL/0832/PWOK/12		
SPRAWDZAJĄCY: konstrukcja		mgr inż. Jędrzej Kapica upr. nr OPL/1004/PWOK/12		
NAZWA RYS.		PRZEKROJE		
SKALA:		1:100	DATA:	10.06.2025 r.
BRANŻA:		KONSTRUKCJA	NR RYS.:	K-04