

SKALA: 1:50




1

CENTRALA WENTYLACYJNA Z ODZYSKIEM CIEPŁA I KOMORĄ MIESZANIA 60% RECYRKULACJA 40% POWIETRZE ŚWIEŻE




CENTRALA WENTYLACYJNA - DANE

- wydajność obliczeniowa: 1500 m3/h
- wymiennik krzyżowy
- centrala wentylacyjna ocieplona do pracy na zewnątrz
- wymagany spręż przy przepływie 1500 m3/h - 500 Pa
- zapas powietrza 500 m3/h - sumaryczna wydajność centrali 2000 m3/h
- nagrzewnica/chłodnica freonowa zgodnie z kartą doboru
- filtry klasy nawiew - F7 i wywiew M5,

- Uwaga:
1. Dodatkowo centrala wyposażona w komorę mieszania 60% recykulacja, 40% powietrze,
 2. Automatyka z możliwością automatycznego chwilowego odcięcia powietrza świeżego na okres odszraniania agregatu i przejście w 100% na recykulację
 3. 40% świeżego powietrza dopiero po osiągnięciu w hali 18 st.C, do tego momentu 100% cyrkulacja
 4. Centrala będzie służyła do ogrzania obiektu
 5. Centrala oraz agregat grzewczy zoptymalizowany pod ogrzewanie

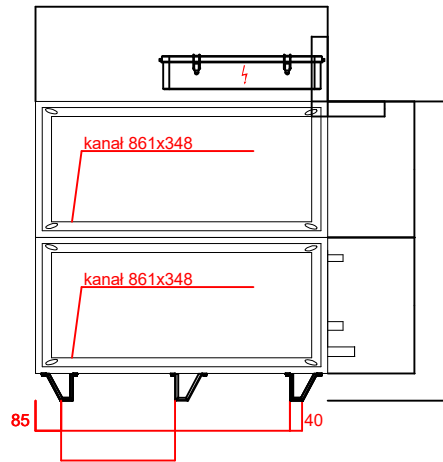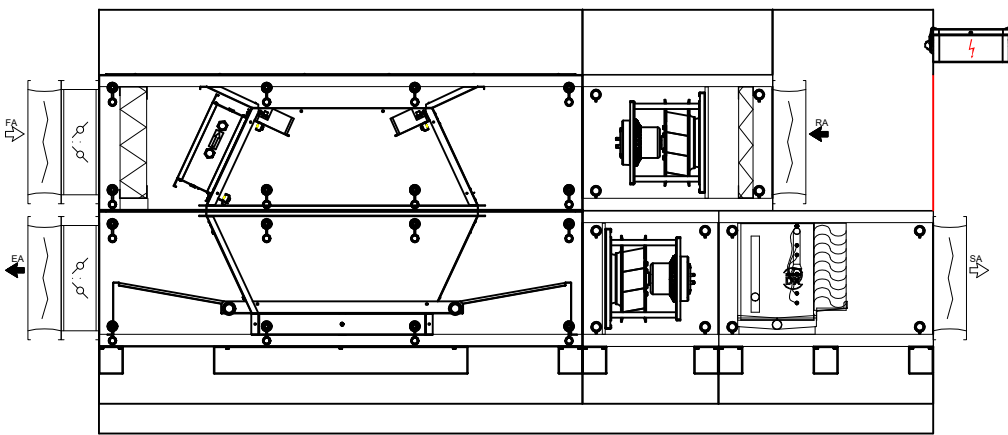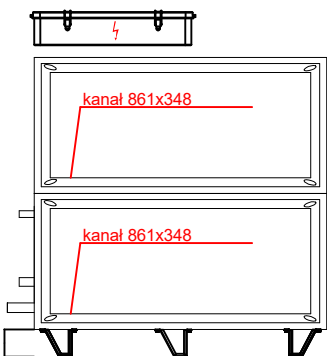

WYMIARY WYMIENNIKA CIEPŁA

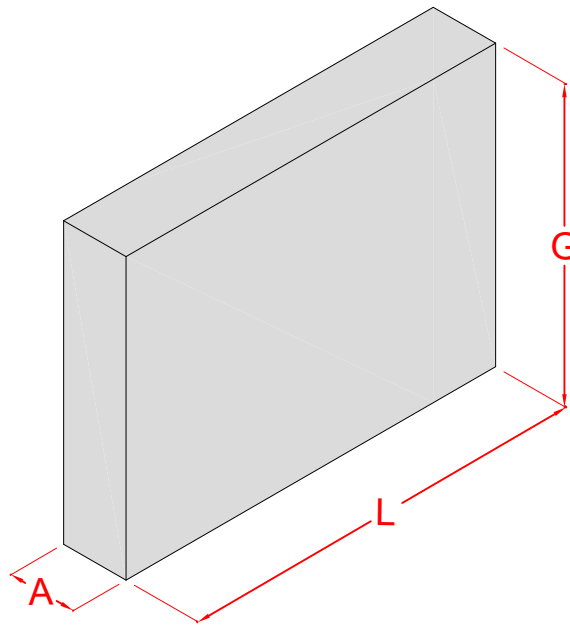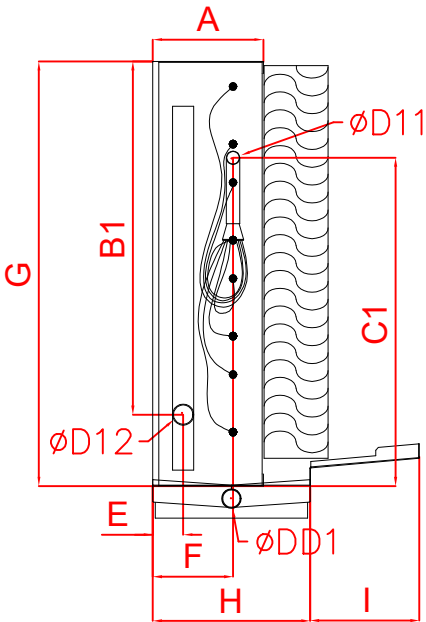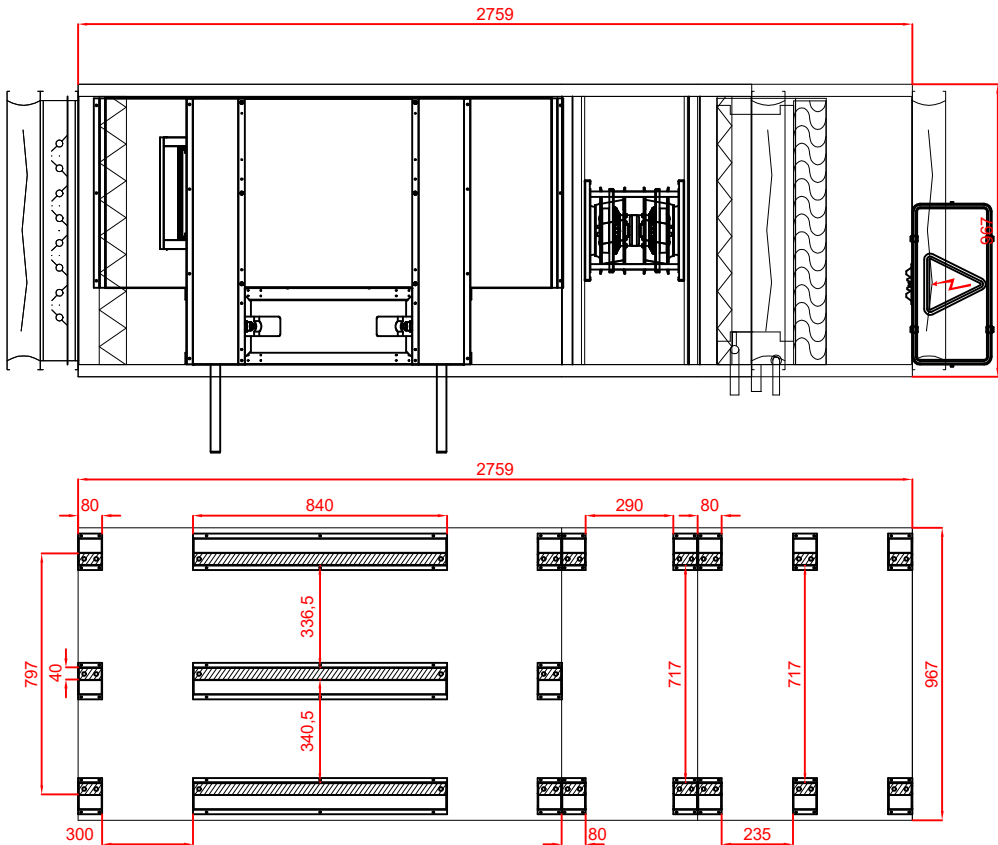

A	B1	C1	E	F	G
257	242	294	56,25	193,75	321
D11	D12	DD1	H	I	L
28	22	32	260	100	710

SKALA: 1:25

NAZWA FIRMY:		EPU PROJEKT SP. Z O.O.		SIEDZIBA FIRMY:	
SKALA:		1:50		DATA:	
BRANŻA:		SANIT.		NR P.S.:	
PROJEKTANT:		mgr inż. Paweł Sylwestrak		nr upr. OP/1277/PBS/16	
INWESTOR:		PAŃSTWONE GOSPODARSTWO LEŚNE LASY PAŃSTWOWE		GOSPODARSTWO LEŚNE LASY PAŃSTWOWE	
ADRES INWESTYCJI:		DZ. NR 203/9, 290/13		KROŚCIELA	
NAZWA INWESTYCJI:		BUDOWA BUDYNKU PARTEROWEGO W POSTACI HALI PODŁOŻONEJ		UL. POMORSKA 3/2	
ADRES INWESTYCJI:		FOTELNIA DŁUGA I SIENICZKA FOTELNIA KIB		45-921 OPOLE	
ADRES INWESTYCJI:		TEL. 809 010 608		TEL. 508 465 542	