




ELEWACJA POŁUDNIOWA (FRONTOWA)

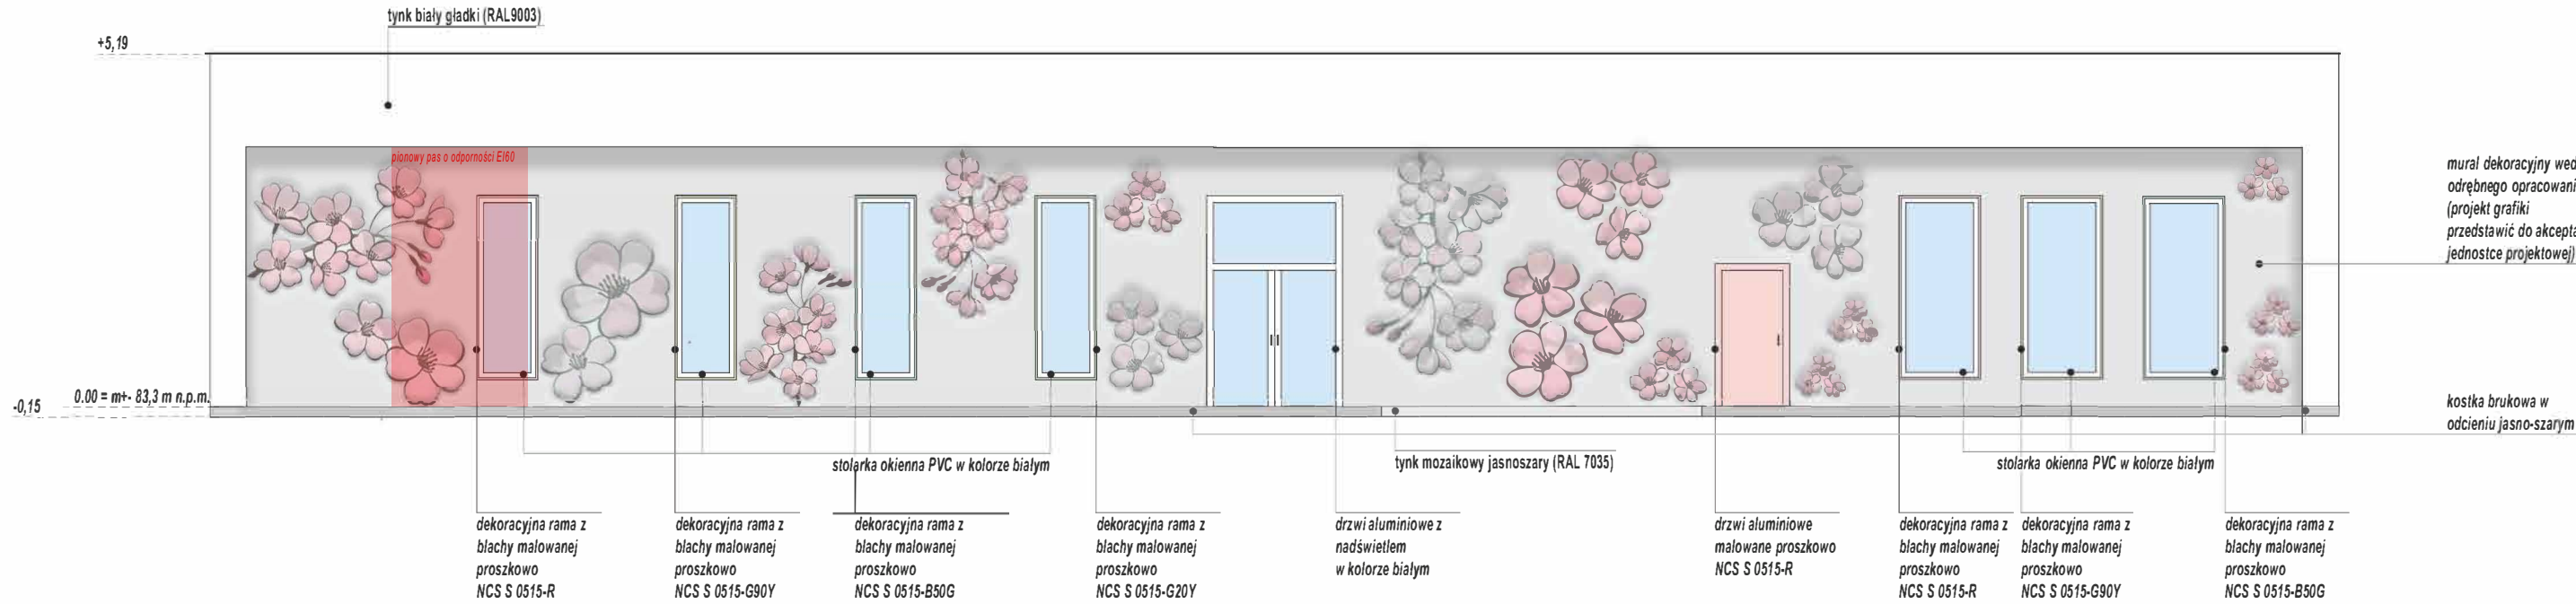


ELEWACJA PÓŁNOCNA

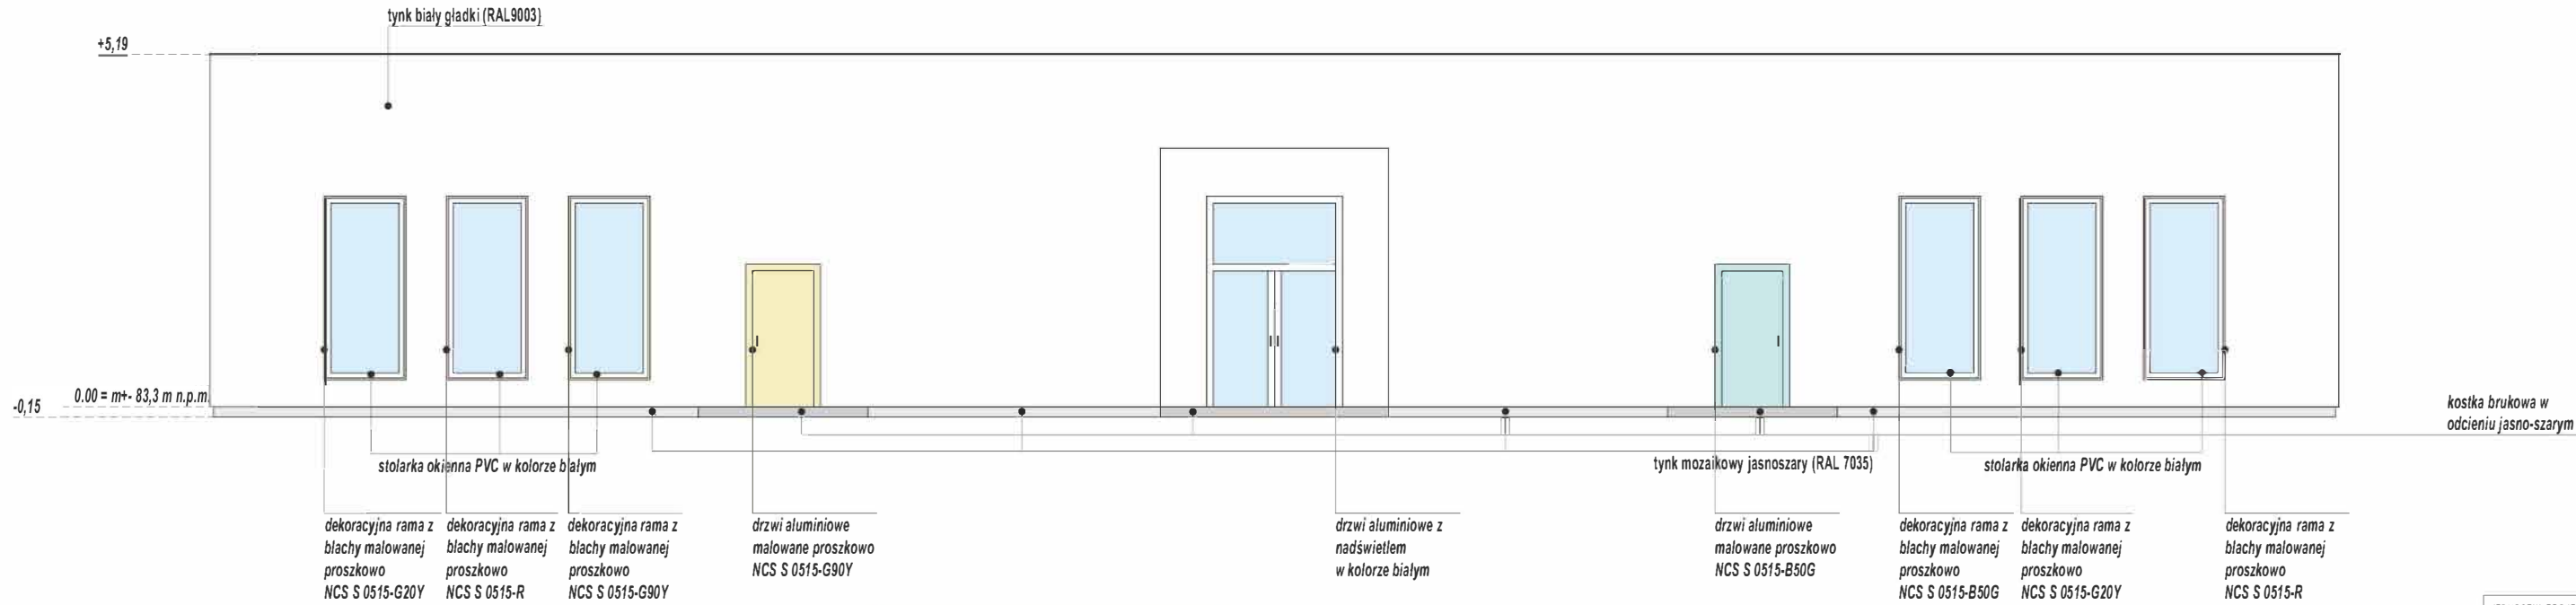

ELEWACJA ZACHODNIA

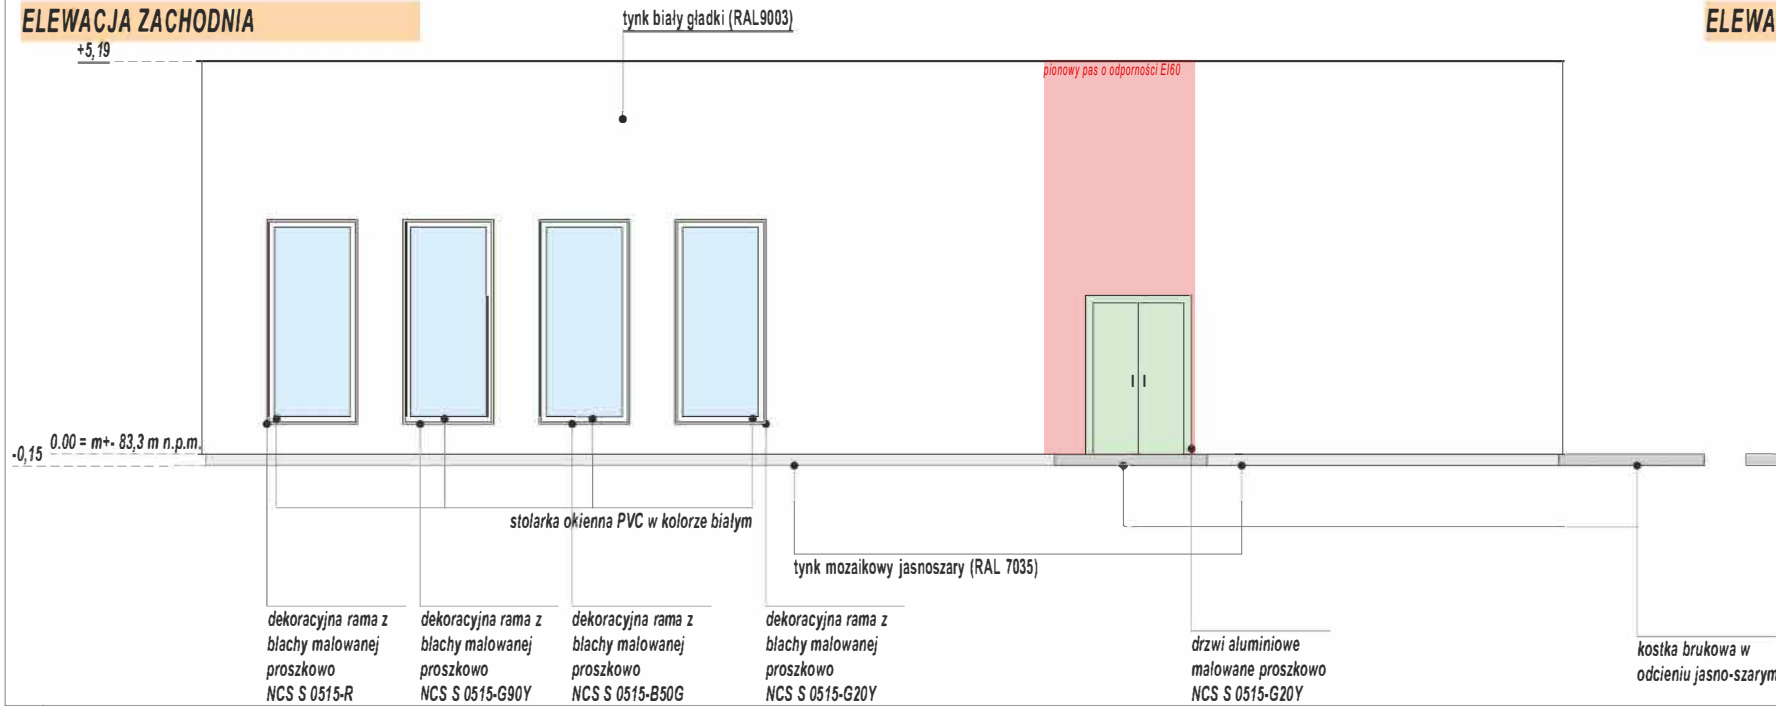

ELEWACJA W5CHODNIA

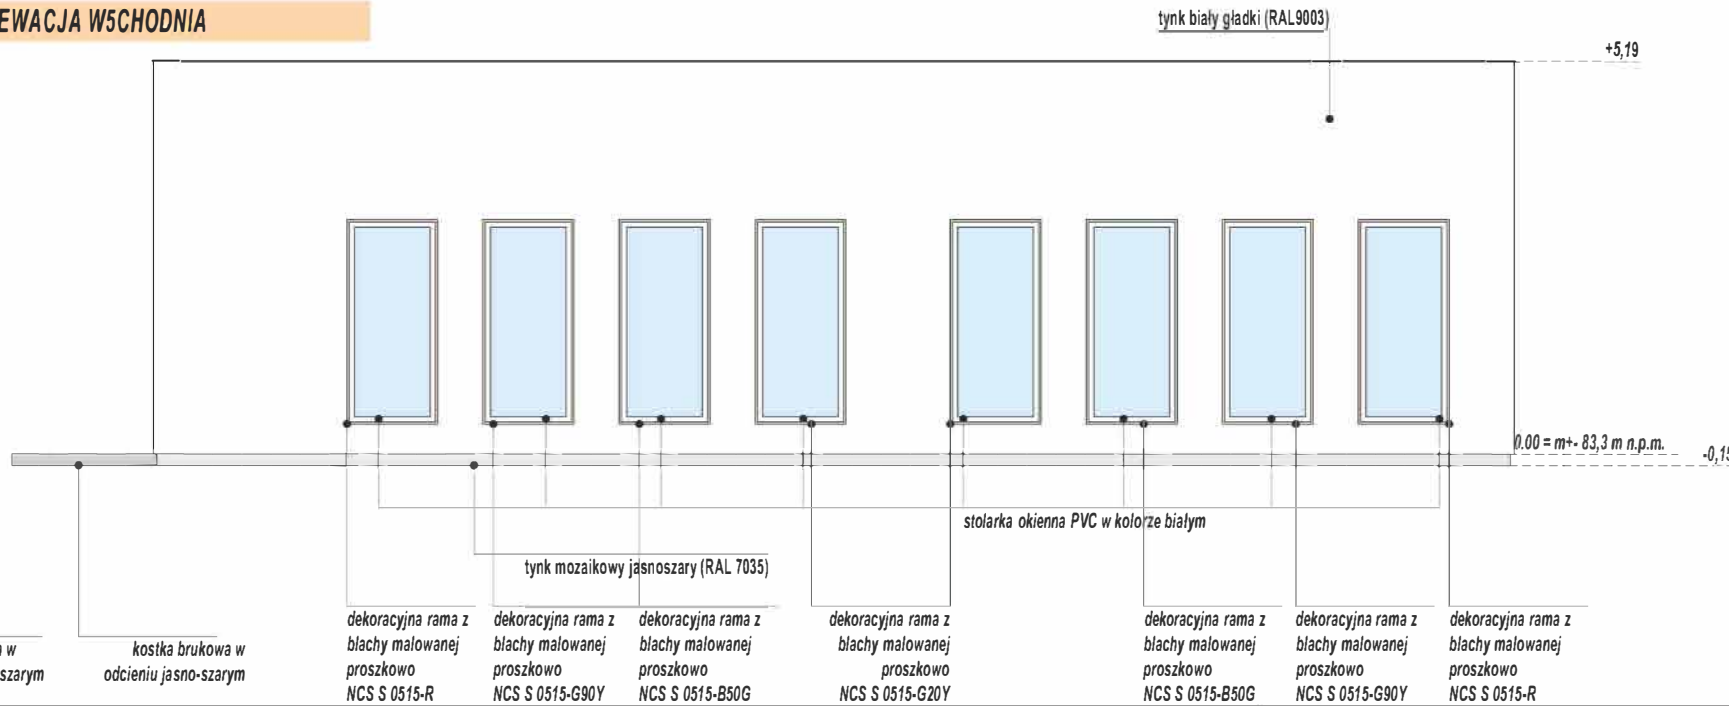

proponowana paleta kolorystyczna elementów dekoracyjnych
(przedstawić Inwestorowi na podstawie próbek)



NCS S 0515-R



NCS S 0515-G90Y



NCS S 0515-B50G



NCS S 0515-G20Y

JEDNOSTKA PROJEKTOWA:		UL. PORTOWA 4 67-100 NOWA SÓL TEL. 601304770 TEL. 601768360 MAIL: BIURO@SERAFINSKY.COM MAIL: KRYSZTOF.SERAFINSKI@SERAFINSKY.COM			
S E R A F I Ń S K Y sp. z o.o.					
INWESTOR:		Urząd Gminy Siedlisko pl. Zamkowy 6 67-112 Siedlisko			
NAZWA:		Budowa budynku opiekuńczo-wychowawczego (przedszkole) wraz z infrastrukturą towarzyszącą.			
ADRES:		67-112, SIEDLIŚKO, GMINA SIEDLIŚKO JEDN. EW. 080408_2; OBREB: 0005; DZ. NR 649/3, 649/4 080408_2.0005.649/3, 080408_2.0005.649/4			
PROJEKTOWAŁ:		IMIĘ I NAZWISKO mgr inż. arch. Barbara Mikolajczak		NR LPR (w spec. arch.): 95/79/ZG	
SPRAWDZAŁ:		IMIĘ I NAZWISKO mgr inż. arch. Paweł Ostrowski		NR LPR (w spec. arch.): LOIA/38/2010	
ASYSTENT PROJEKTANTA		IMIĘ I NAZWISKO mgr inż. arch. Gabriela Malanowska		NR LPR (w spec. arch.): ---	
STADIUM DOKUMENTACJI:		BRANŻA: ARCHITEKTURA		DATA OPRACOWANIA: 20.02.2025	
TYTUŁ RYS.:		ELEWACJE			SKALA: 1:100
NR PROJEKTU BPS2501	STADIUM PA-B	BRANŻA: A	NUMER RYS. E0001	REWIZJA: ---	FORMAT 297,00x600,00 MM