



ELEWACJA POŁUDNIOWA (FRONTOWA)

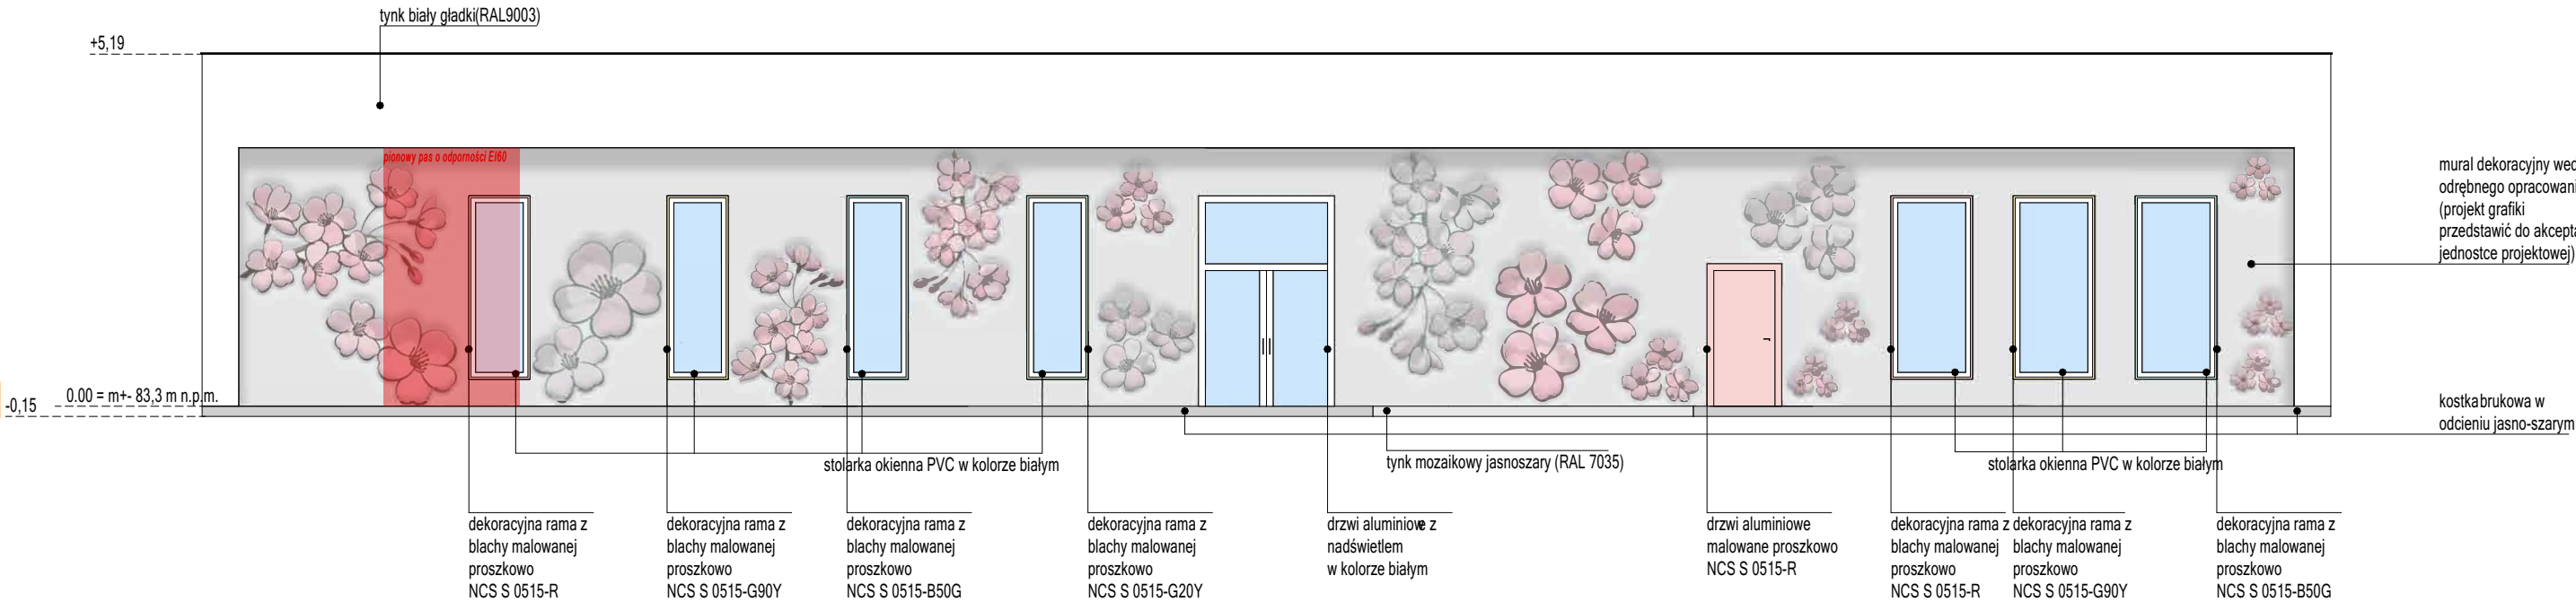

proponowana paleta kolorystyczna elementów dekoracyjnych  
(przedstawić Inwestorowi na podstawie próbek)

 


NCS S 0515-R



NCS S 0515-G90Y




NCS S 0515-B50G

 


NCS S 0515-G20Y


ELEWACJA PÓŁNOCNA

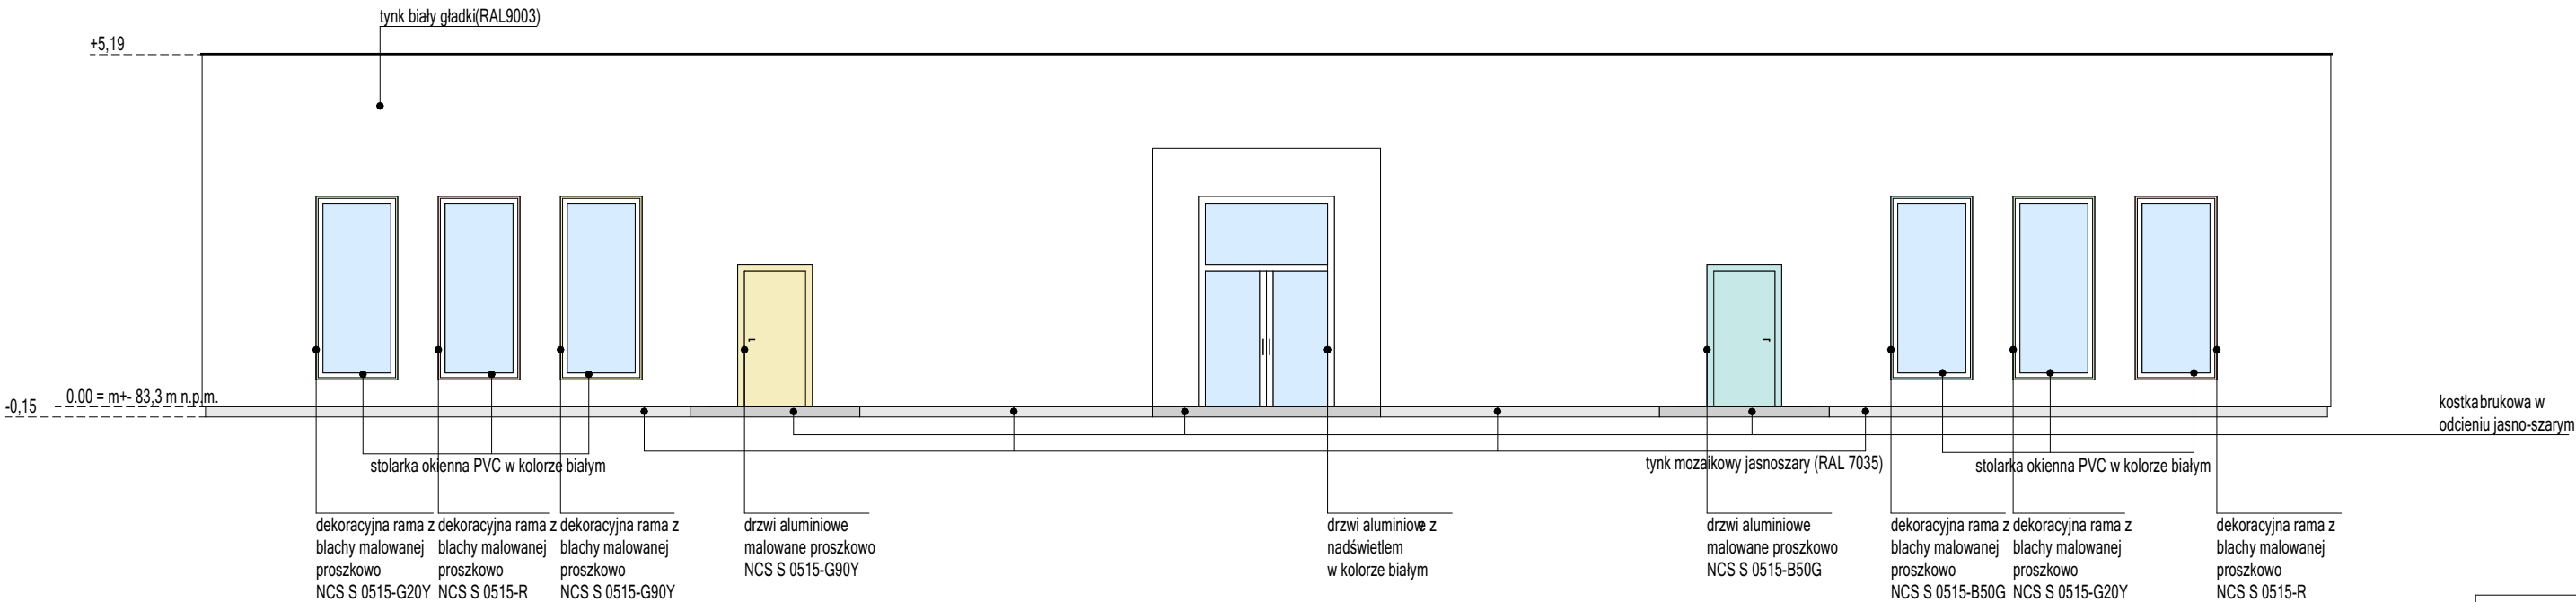

ELEWACJA ZACHODNIA

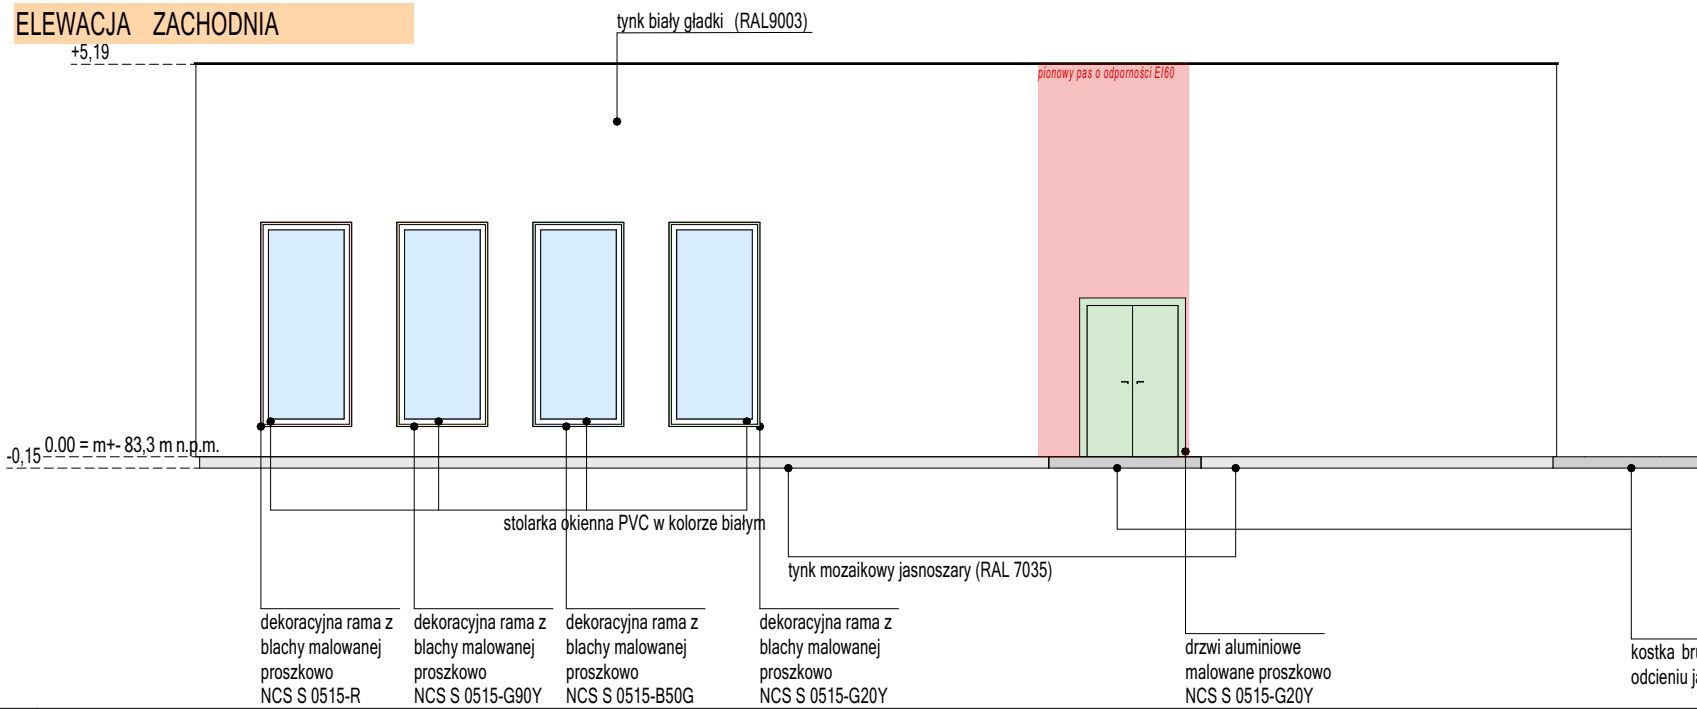

ELEWACJA WSCHODNIA

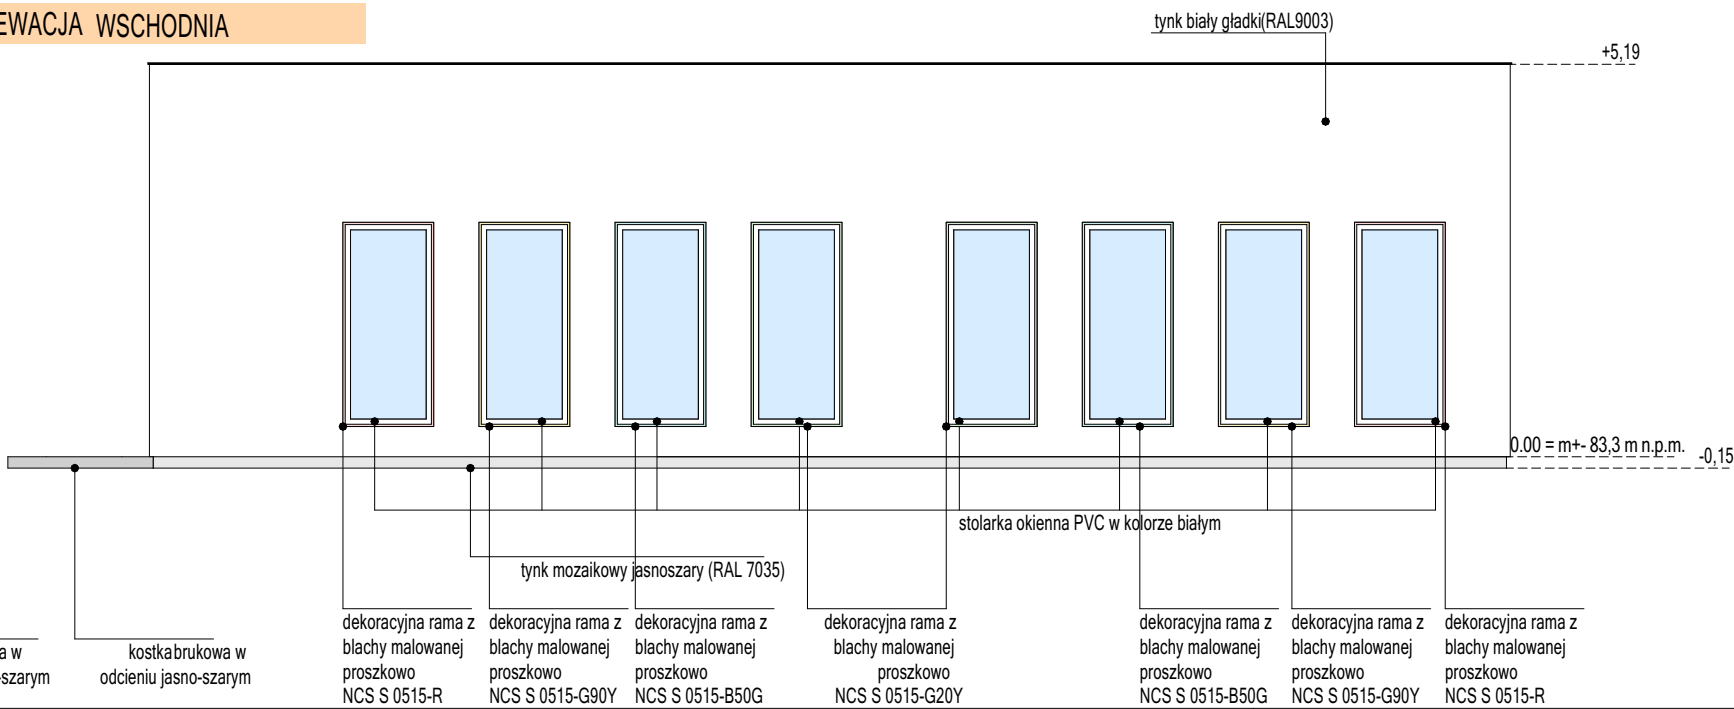

JEDNOSTKA PROJEKTOWA:

UL. PORTOWA 4  
67-100 NOWA SÓL  
TEL. 601304770  
TEL. 601768360  
MAIL: BIURO@SERAFINSCY.COM  
MAIL: KRYSZTOF.SERAFINSKI@SERAFINSCY.COM

SERAFINŚCY

sp. z o.o.

INWESTOR:	Urząd Gminy Siedlisko pl. Zamkowy 6 67-112 Siedlisko				
NAZWA:	Budowa budynku opiekuńczo-wychowawczego (przedszkole) wraz z infrastrukturą towarzyszącą.				
ADRES:	67-112, SIEDLISKO, GMINA SIEDLISKO JEDN. EW. 080408_2; OBREB: 0005; DZ. NR 649/3, 649/4 080408_2.0005.649/3, 080408_2.0005.649/4				
PROJEKTOWAŁ:	IMIE I NAZWISKO: mgr inż. arch. Barbara Mikołajczak			NR UPR (w spec. arch.): 95/79/ZG	
SPRAWDZAŁ:	IMIE I NAZWISKO: mgr inż. arch. Paweł Ostrowski			NR UPR (w spec. arch.): LOIA/38/2010	
ASYSTENT PROJEKTANTA	IMIE I NAZWISKO: mgr inż. arch. Gabriela Malanowska			NR UPR (w spec. arch.): ---	
STADIUM DOKUMENTACJI:		BRANŻA:		DATA OPRACOWANIA:	
PROJEKT ARCHITEKTONICZNO-BUDOWLANY		ARCHITEKTURA		20.02.2025	
TYTUŁ RYS.:		ELEWACJE			SKALA: 1:100
NR PROJEKTU: BPS2501	STADIUM: PA-B	BRANŻA: A	NUMER RYS: E001	REWIZJA: ---	FORMAT: 297.00x600.00 MM