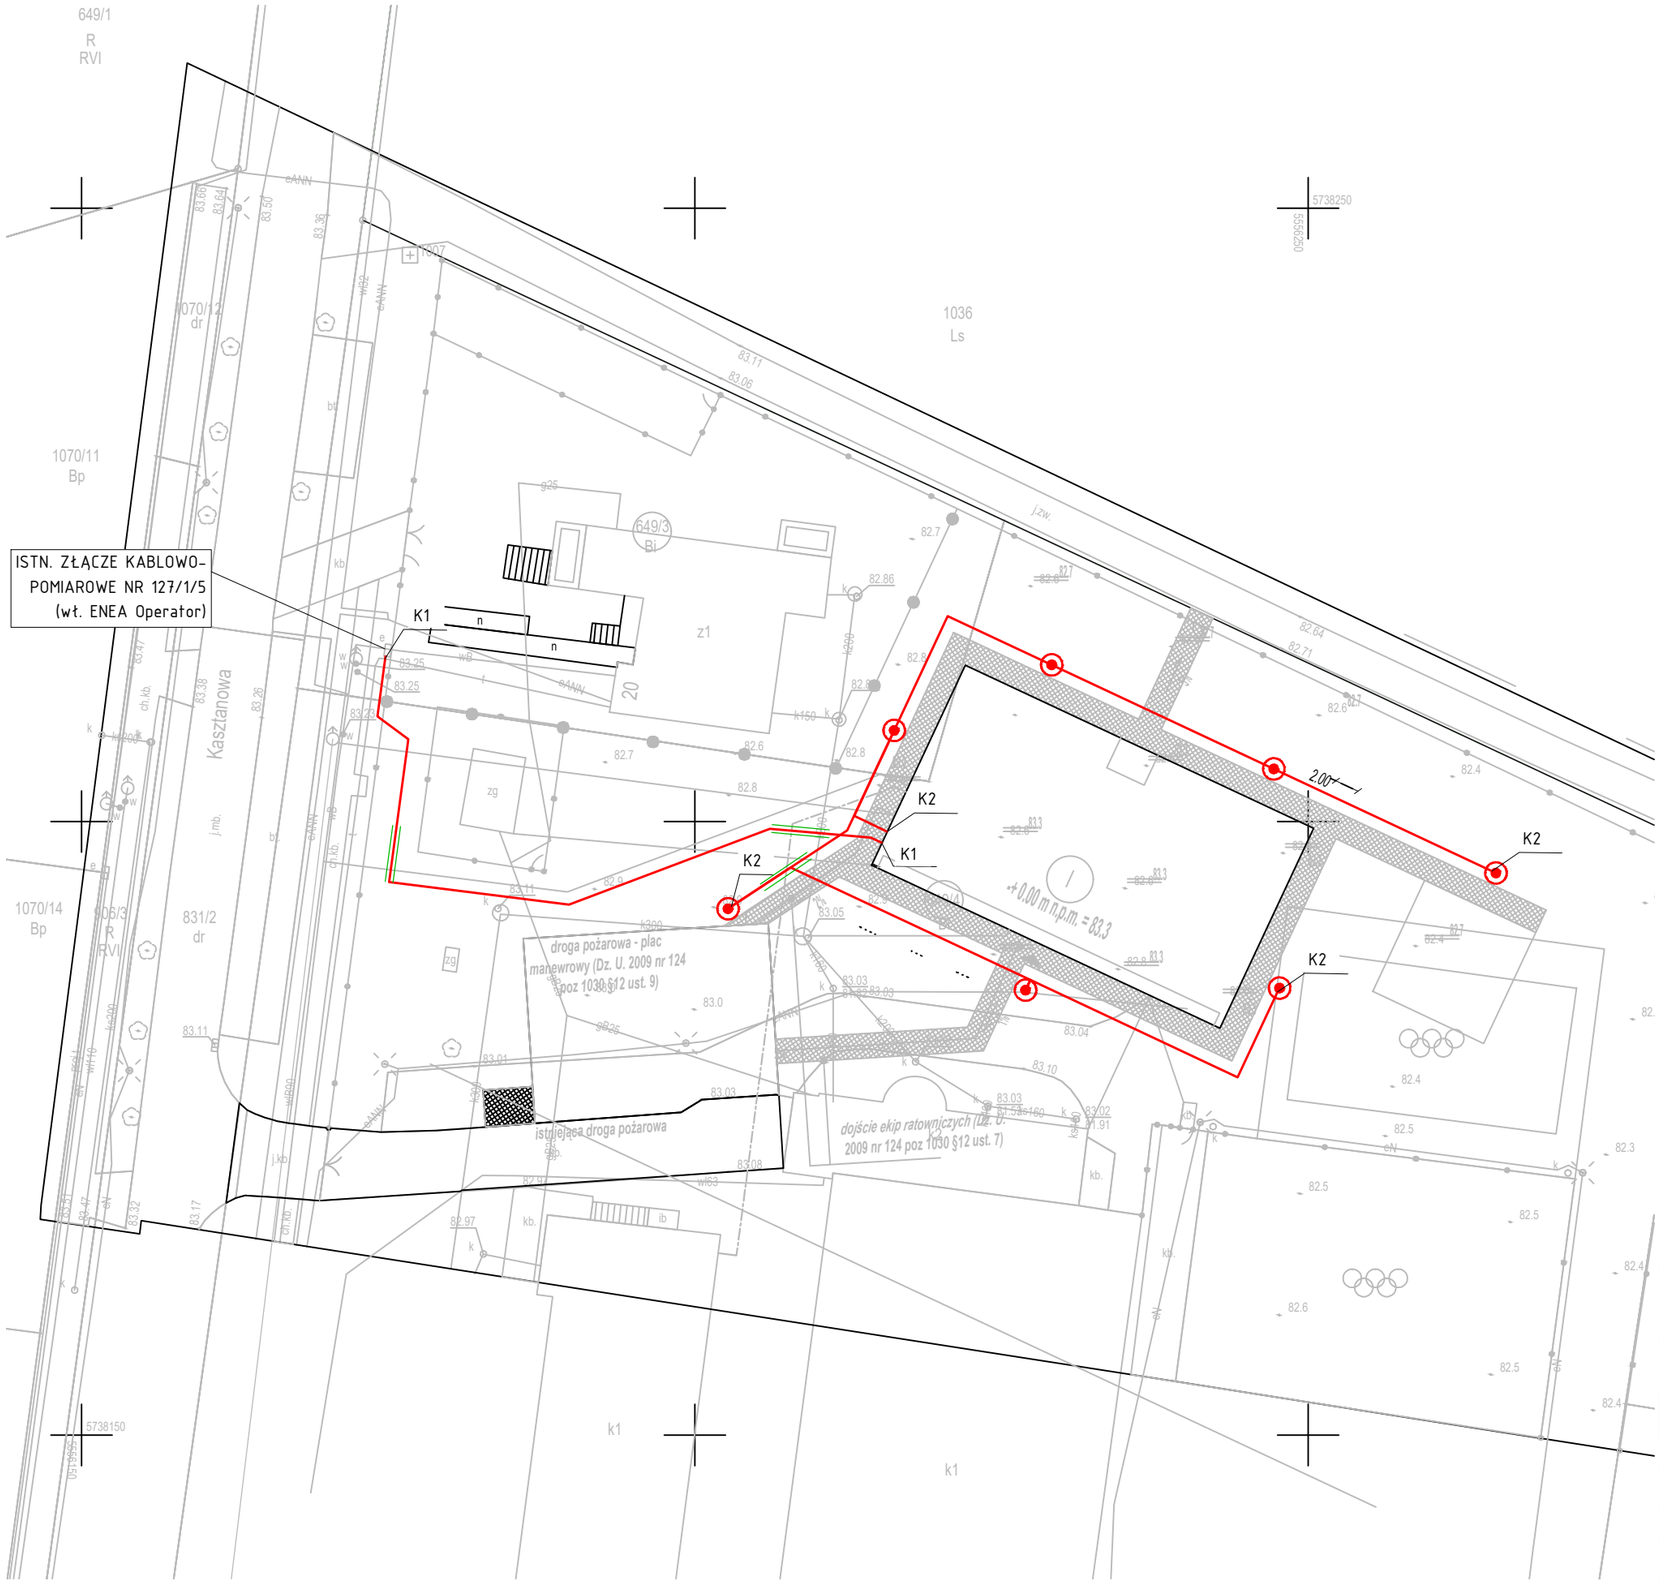

LEGENDA - INSTALACJI ELEKTRYCZNYCH

PROJ. LINIE KABLOWE NN-0,4KV
K1 - KABEL ZASILAJĄCY BUDYNEK YKY 4x25mm²
K2 - KABEL OŚWIETLENIA TERENU YKY 5x6mm²

STANOWISKO OŚWIETLENIOWE (LATARNIA)
SO - SŁUP ALUMINIOWY H=3,0m;
OPRAWA PARKOWA LED DO OŚWIETLENIA STREF PIESZYCH
STRUMIEŃ 2350LM, MOC 18W, TEMPERATURA BARWOWA 3000K,

RURA OSŁONOWA Z POLIETYLENU HDPE NA KABLU.
R1 - DWUŚCIENNA, KARBOWANA O ŚREDNICY ZEW. Ø75,

JEDNOSTKA PROJEKTOWA:
SERAFIŃSCY sp. zoo.
UL. PORTOWA 4
67-100 NOWA SÓL
TEL. 601304770
TEL. 601768360
MAIL: BIURO@SERAFINSCY.COM
MAIL: KRYSTIAN.SERAFINSKI@SERAFINSCY.COM

INWESTOR:	Urząd Gminy Siedlisko pl. Zamkowy 6 67-112 Siedlisko		
NAZWA:	Budowa budynku opiekuńczo-wychowawczego (przedszkole) wraz z infrastrukturą towarzyszącą.		
ADRES:	67-112, SIEDLISKO, GMINA SIEDLISKO JEDN. EW. 080408_2; OBRĘB: 0005; DZ. NR 649/3, 649/4 080408_2.0005.649/3, 080408_2.0005.649/4		
PROJEKTOWAŁ:	IMIĘ I NAZWISKO: mgr inż. Maciej Bielniak	NR UPR (w spec. arch.):	LBS/0099/POOE/12
SPRAWDZAŁ:	IMIĘ I NAZWISKO: mgr inż. Jacek Białoń	NR UPR (w spec. arch.):	LBS/0030/PBE/21
STADIUM DOKUMENTACJI: PROJEKT TECHNICZNY	BRANŻA: ELEKTRYCZNA	DATA OPRACOWANIA:	10.2025
TYTUŁ RYS.:	PZT INSTALACA UZIEMIAJĄCA	SKALA:	1:500

NR PROJEKTU:	STADIUM:	BRANŻA:	NUMER RYS:	REWIZJA:	FORMAT:
BPS2501	PT	E	E01	---	