


Podmurów z zachowaniem
wątku i oprócowaniem strzępi,
zamknięcie ściany wg programu
prac konserwatorskich i PA-B

WIDOK OD ZACHODU

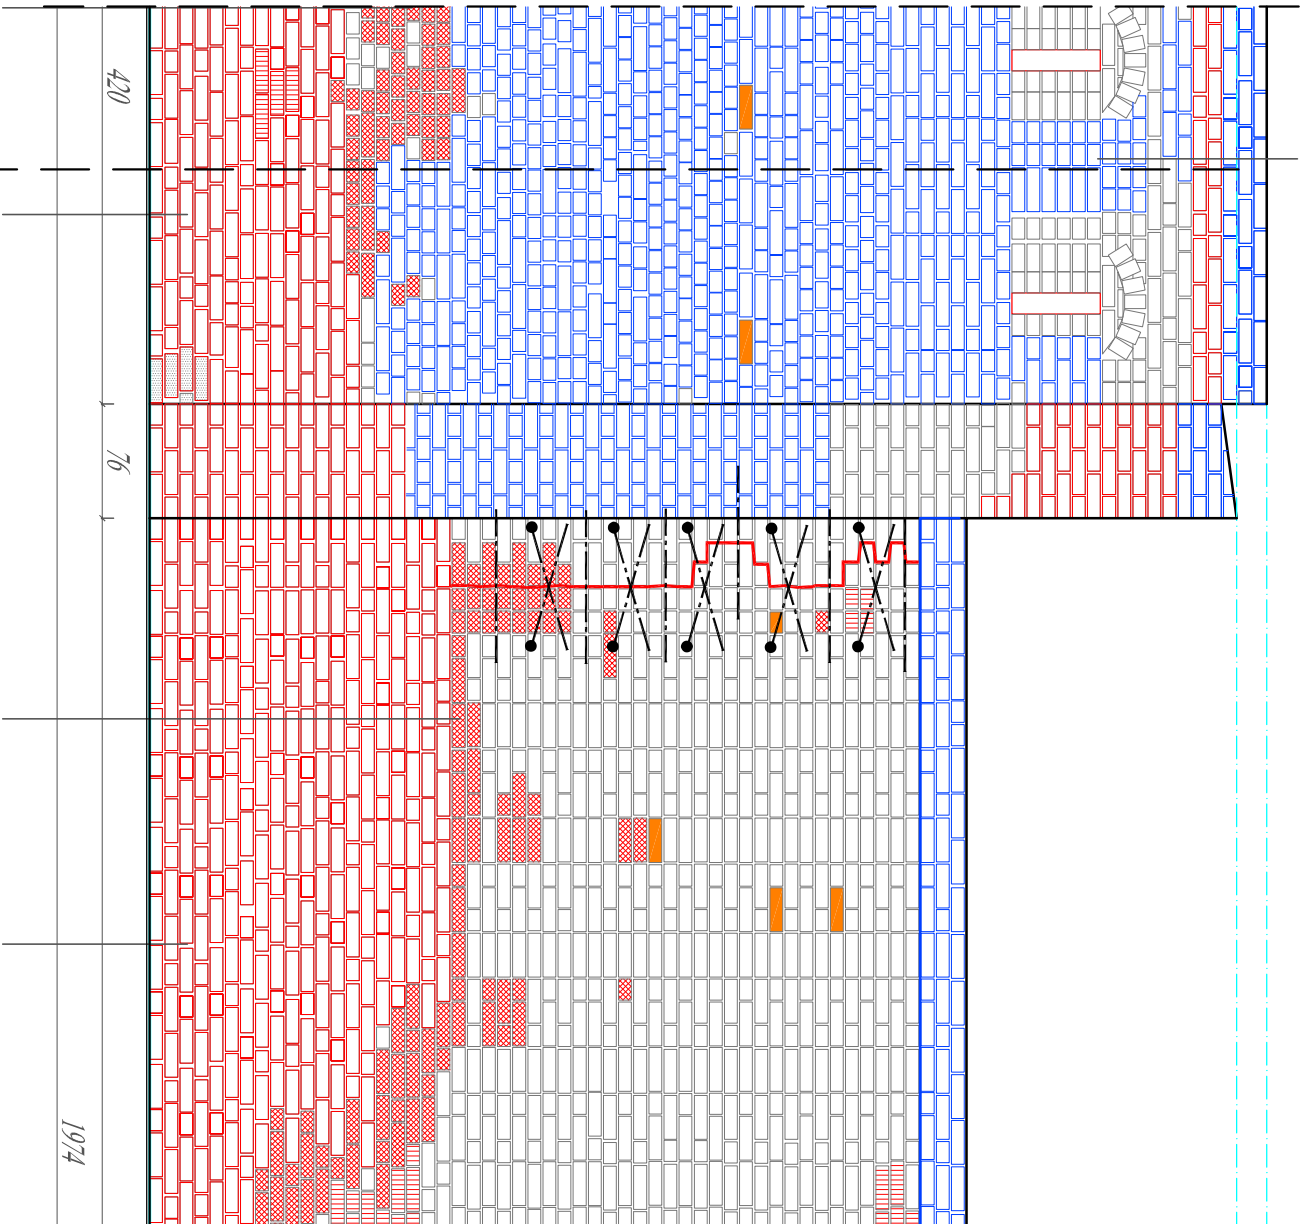

WIDOK OD POŁUDNIA

- Pojedynczy pręt Helibar 6 mm osadzony na zaprawie Helbond
- Kotwa Cement 8x1000 osadzony na zaprawie Helbond - przeszycie krzyżowe

GOTK sp. z o.o. PRACOWNIA ARCHYTEKTONICZNO KONSERWATORSKA 71-457 Szczecin ul. Wesołych Świętych 5b KOSZALIN wrzesień 2025 r.		PROJEKT TECHNICZNY		skala 1:50	PROJEKTOWAŁ: mgr inż. KOCUR mgr inż. UJW/210/7210/453/87 i 114/90 OPRACOWAŁ: mgr inż. Tomasz TURKONIAK	PT
OCDINEK "C"		OBJEKT: PROJEKT REMONTU I KONSERWACJI FORTYFIKACJI MIEJSKICH W BIAŁOGARDZIE		INWESTOR: Urząd Miasta Białogard 78-200 Białogard, ul. 1 Maja 18	SPRAWDZIŁ: mgr inż. Elżbieta BADEŃSKA mgr inż. UJW/7210/7210/23/90	03
				STRONA:		