

WZ.7121.1.6.2025

MS-DROG Projekty, nadzory, realizacje
branży drogowej
Mateusz Sita
Jażyniec 25
64-225 Kopanica

Działając na podstawie art. 10 ust. 5 Ustawy z dnia 20 czerwca 1997r. Prawo o ruchu drogowym (Dz.U.2024.1251 t.j.) oraz § 3 ust. 1 pkt 1 i 3 Rozporządzenia Ministra Infrastruktury z dnia 23 września 2003r. w sprawie szczegółowych warunków zarządzania ruchem na drogach oraz wykonywania nadzoru nad tym zarządzaniem (Dz.U.2017.784 t.j.) po uzyskaniu opinii Wójta Gminy Siedlec

ZATWIERDZAM

w zakresie dróg publicznych zgodnie z przedłożonym projektem zmianę stałej organizacji ruchu dla zadania pn. „Przebudowa ul. Spacerowej w Żodyniu” - droga gminna nr 565537P, dz. nr 67, 240, 568 – obręb Żodyń, gm. Siedlec – bez uwag.

Zgodnie z § 8 ust. 7 ww. rozporządzenia wyznaczam termin, w którym powinna zostać wprowadzona stała organizacja ruchu **do 31 grudnia 2026 r.**

Zgodnie z § 12 ww. rozporządzenia jednostka wprowadzająca organizację ruchu ma obowiązek zawiadomić organ zarządzający ruchem, zarząd drogi oraz właściwego komendanta Policji o terminie jej wprowadzenia, co najmniej 7 dni przed dniem wprowadzenia organizacji ruchu.

Brak zawiadomienia w wyżej określonych terminach skutkuje utratą ważności zatwierdzonej organizacji ruchu.

Wprowadzenie zatwierdzonej organizacji ruchu bez dokonania zawiadomienia o wprowadzeniu organizacji ruchu narusza regulację § 12 ww. rozporządzenia. Wprowadzenie organizacji ruchu polegające na umieszczeniu zatwierdzonych w projekcie organizacji ruchu znaków, sygnałów drogowych i urządzeń bezpieczeństwa ruchu drogowego na drodze bez dokonania zawiadomienia o wprowadzeniu organizacji ruchu jest nieuprawnionym działaniem samowolnym wypełniającym znamiona czynu zabronionego określonego w art. 85 § 1 Kodeksu Wykroczeń zagrożonego karą aresztu, karą ograniczenia wolności albo karą grzywny.

Załączniki:

1. Projekt organizacji ruchu – 1 egz.

z up. STAROSTY
Jarosław Frąckowiak
SEKRETARZ POWIATU

MS-DROG. Projekty, nadzory, realizacje branży drogowej.
Jażyniec 25
64-225 Kopanica
kom: 697 725 053
e-mail: mateuszsita@wp.pl

Nazwa inwestycji: Przebudowa ul. Spacerowej w Żodyniu

Lokalizacja obiektu: dz. nr 67, 568, 240
obręb Żodyń, gmina Siedlec,
powiat wolsztyński
województwo Wielkopolskie

Kategoria obiektu: XXV – drogi i kolejowe drogi szynowe
XXVI – sieci kanalizacyjne, telekomunikacyjne,
elektroenergetyczne


Inwestor: Gmina Siedlec
ul. Zbąszyńska 17
64-212 Siedlec

Identyfikator jedn. ewid.: 302902_2

Identyfikator obr. ewid.: 0026 Żodyń

Opracowanie: **PROJEKT STAŁEJ ORGANIZACJI RUCHU**

Projektant:

Stanowisko	Zakres opracowania	Imię i Nazwisko	Nr uprawnień	Specjalność	Data	Podpis
Projektant	Branża drogowa	Mateusz Sita	WKP/0345/POOD/16	Drogowa	04.2025r.	

Jażyniec, kwiecień 2025 r.

Spis treści

1.	Przedmiot i zakres opracowania	2
2.	Podstawa opracowania	2
3.	Materiały wyjściowe.....	2
4.	Istniejący stan zagospodarowania terenu	2
5.	Projektowany stan zagospodarowania terenu.....	3
6.	Założenia projektu stałej organizacji ruchu	3
7.	Przewidywany termin wprowadzenia założeń organizacji ruchu.....	3
8.	Spis rysunków.....	4
9.	Spis załączników	4

1. Przedmiot i zakres opracowania

Przedmiotem opracowania jest projekt stałej organizacji ruchu dla zadania pn. Przebudowa ul. Spacerowej w Żodyniu.

2. Podstawa opracowania

Podstawą opracowania jest zlecenie Gminy Siedlec ul. Zbąszyńska 17, 64-212 Siedlec

3. Materiały wyjściowe

- Mapa zasadnicza w skali 1:500,
- Wizja lokalna w terenie,
- Rozporządzenie Ministra Infrastruktury z dnia 3 lipca 2003 r. w sprawie szczegółowych warunków technicznych dla znaków i sygnałów drogowych oraz urządzeń bezpieczeństwa ruchu drogowego i warunków ich umieszczania na drogach (Dz. U. 2019 poz. 2311 ze zm.)
- Ustawa z dnia 7 lipca 1994 r. - Prawo budowlane (t.j. Dz. U. 2023 poz. 682),
- Ustawa z dnia 21 marca 1985 r. o drogach publicznych (t.j. Dz. U. 2023 poz. 645),
- Rozporządzenie Ministra Infrastruktury z dnia 23 września 2003 r. w sprawie szczegółowych warunków zarządzania ruchem na drogach oraz wykonywania nadzoru nad tym zarządzaniem (Dz. U. 2017 poz. 784),
- Ustawa z dnia 20 czerwca 1997 r. Prawo o ruchu drogowym. (t.j. Dz. U. 2022 poz. 988 ze zm.),
- Rozporządzenie Ministra Infrastruktury z dnia 24 czerwca 2022 r. w sprawie przepisów techniczno-budowlanych dotyczących dróg publicznych (Dz. U. 2022 poz. 1518),
- Narady techniczne i ustalenia z Zamawiającym.

4. Istniejący stan zagospodarowania terenu

Projektowana droga stanowi drogę gminną zlokalizowaną na dz. nr 67, 240, 568 w m. Żodyń, w gminie Siedlec, powiecie wolsztyńskim. Na odcinku objętym opracowaniem, jezdnia posiada

nawierzchnie asfaltową o szerokości około 4 m z chodnikiem po jednej stronie. Odwodnienie jezdni drogi gminnej następuje poprzez pochylenie poprzeczne i podłużne kierujące wody opadowe i roztopowe na przyległe tereny zielone.

Działki nie są objęte miejscowym planem zagospodarowania terenu.

5. Projektowany stan zagospodarowania terenu

Przebudowywana droga będzie mieć szerokość jezdni 6 m. Nawierzchnia projektowanej jezdni zostanie wykonana z masy mineralno - asfaltowej, ograniczeniem będą krawężniki wyniesione betonowe 15x30 cm ułożone na ławie betonowej z oporem z betonu C12/15.

Zakłada się budowę chodnika z kostki betonowej szarej gr. 6 cm, ograniczony obrzeżem betonowym 8x30 cm ułożonym na ławie betonowej z oporem z betonu C12/15.

Pod zjazdami do posesji w ciągu chodnika zostanie wykonana wzmocniona podbudowa oraz zastosowany krawężnik najazdowy.

Zjazdy na drogi dojazdowe zostaną wykonane z kostki grafitowej gr. 8 cm. Połączenie z kostką chodnika będzie realizowane kostka w kostkę.

Zakłada się budowę dwóch nowych przejść dla pieszych wraz z oświetleniem.

6. Założenia projektu stałej organizacji ruchu

Projektowane oznakowanie przedstawiono na rys. nr 2 części rysunkowej.

Zastosowane oznakowanie pionowe powinno spełniać warunki techniczne dla oznakowania pionowego, zawarte w załączniku nr 1 do rozporządzenia Ministra Infrastruktury z dnia 3 lipca 2003 r. w sprawie szczegółowych warunków technicznych dla znaków i sygnałów drogowych oraz urządzeń bezpieczeństwa ruchu drogowego i warunków ich umieszczania na drogach.

7. Przewidywany termin wprowadzenia założeń organizacji ruchu

Do grudnia 2026 r.

Opracował:

Mateusz Sita


8. Spis rysunków

1. Plan orientacyjny
2. Stała organizacja ruchu

9. Spis załączników

1. Karta opinii i uzgodnień

Część rysunkowa

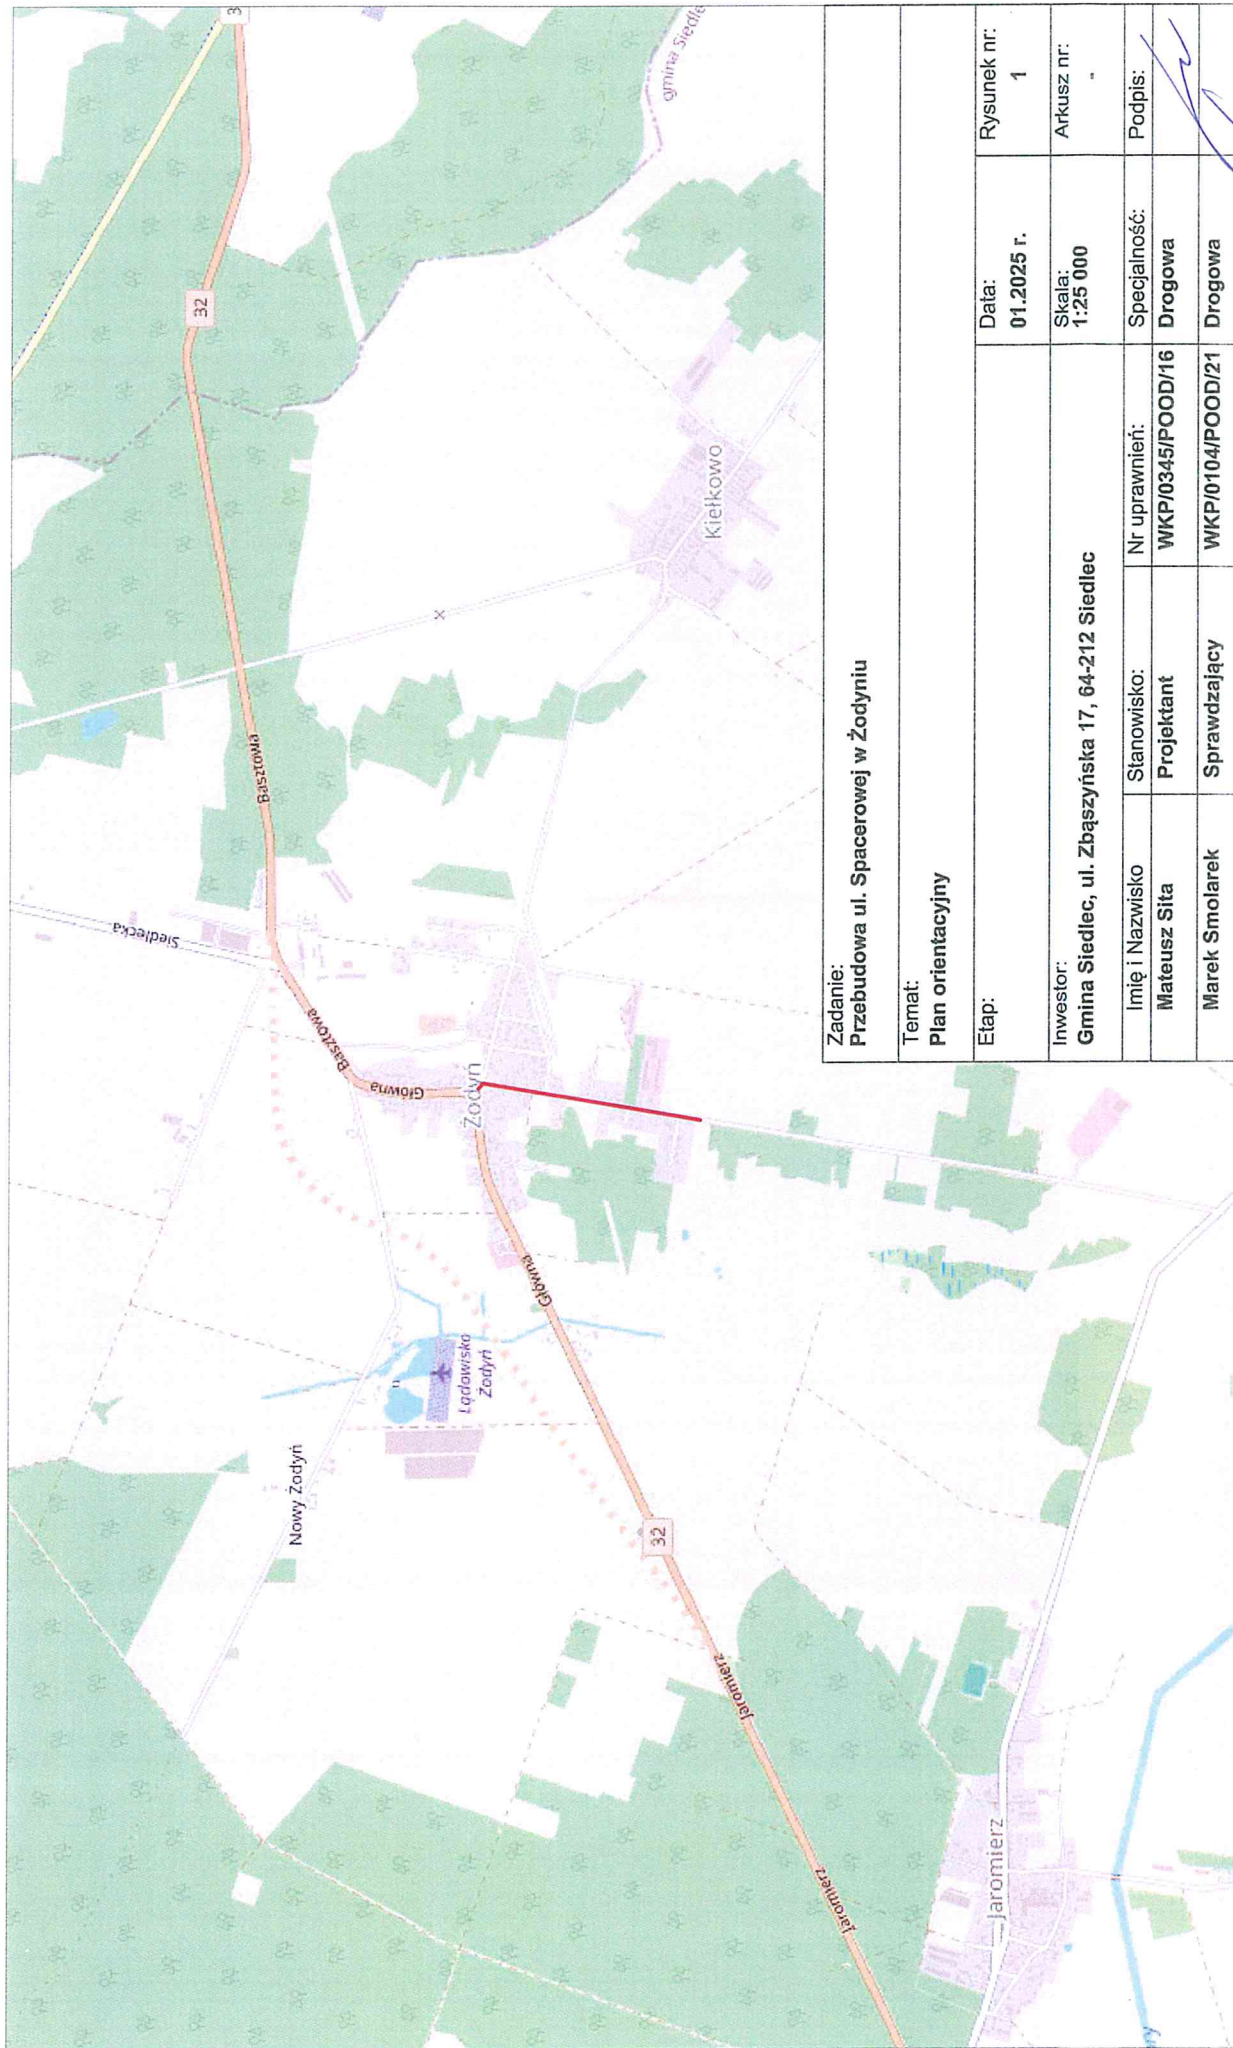

Zadanie:
Przebudowa ul. Spacerowej w Żodyniu

Temat:
Plan orientacyjny

Etap:

Data:
01.2025 r.

Rysunek nr:
1

Investor:
Gmina Siedlec, ul. Zbąszyńska 17, 64-212 Siedlec

Skala:
1:25 000

Arkusz nr:
-

Imię i Nazwisko

Nr uprawnień:

Specjalność:

Podpis:

Mateusz Siła

Projektant

Drogowa

Drogowa

Marek Smolarek

Sprawdzający

WKP/0104/POOD/21

Załączniki

8. Spis rysunków

1. Plan orientacyjny
2. Stała organizacja ruchu

9. Spis załączników

1. Karta opinii i uzgodnień

Wzagałnia m projekt stałej organizacji
ruchu przedłożony w tut. urzędzie dnia 08. 04. 2025r
Siedlec, dnia 14. 04. 2025r

Z up. Wójta

Agnieszka Kasperczak
Kierownik Referatu
Infrastruktury, Inwestycji
i Gospodarki Komunalnej

STAROSTWO POWIATOWE w WOLSZTYNIE
ul. 5 Stycznia 5, 64-200 Wolsztyn
ZATWIERDZENIE / OPINIA

WZ.7121/.../.../2025

Niniejszą organizację ruchu zatwierdzam, nie zatwierdzam,
opiniuję, bez uwag, z uwagami

Termin wprowadzenia organizacji do ...31.12.2026

Wolsztyn, dnia 16-04-2025

PODPIS

