Projekt zagospodarowania terenu

Układ sieci TN-C (Zerowanie)

Mapa do celów projektowych

Skala 1:500

Jednostka ewidencyjna:
Cekcyn [041601_2]

Obręb ewidencyjny:
CEKCYN [Nr 0002]

Układ wsp. płaskich 2000/6, wysokości EVRF 2007
Obciążeń gruntowych nie badano.
Granice naniesiono na podstawie danych z EGiB.
Arkusz mapy: 6.202.20.04.3.2, 6.202.20.04.4.1, 6.202.20.04.4.3
Ks.rob. 387/2023, Id. GK.II.6642.1873.2023
Data opracowania mapy: 31.01. 2024r.

Wykonawca:
GEO-MAP
Biuro Usług Geodezyjnych
Piotr Myszka
52 334 89 01
geomap@tuchola.pl

Nie wyłącza się istnienia w terenie innych nie wykazanych na mapie urządzeń podziemnych, które nie były zgłoszone do inwentaryzacji lub o których brak jest informacji w instytucjach branżowych.

Oświadczam, że niniejszy dokument został opracowany w wyniku prac geodezyjnych i kartograficznych, których rezultaty zawiare operat techniczny wpisany do ewidencji materiałów państwowego zasobu geodezyjnego i kartograficznego	
Organ prowadzący państwowy zasób geodezyjny i kartograficzny	*Starosta Tucholski*
Dane identyfikujące zgłoszenie prac	*GK.II.6642.1873.2023*
Wykonawca prac geodezyjnych	*GEO-MAP Biuro Usług Geodezyjnych Piotr Myszka NIP: 561-229-39-54*
imię i nazwisko oraz numer uprawnień kierownika prac geodezyjnych	*Marek Ott Uprawnienia nr 13513 z/o/o. 0/0/*
Numer oraz data sporządzenia dokumentu potwierdzającego wynik pozytywnej weryfikacji	*GK.II.6642.1873.2023_13234 z dnia 16.04.2024r.*

"system świadomy odpowiedzialności karnej za złożenie fałszywego oświadczenia"

GEO-MAP Biuro Usług Geodezyjnych Piotr Myszka ul. Dworcowa 8/2 89-500 Tuchola NIP: 5611232334 REGON: 360509485	Podpisane elektronicznie przez PIOTR BARTOSZ MYSZKA (Certyfikat osobisty) w dniu 2024-08-07.

podpis wykonawcy prac

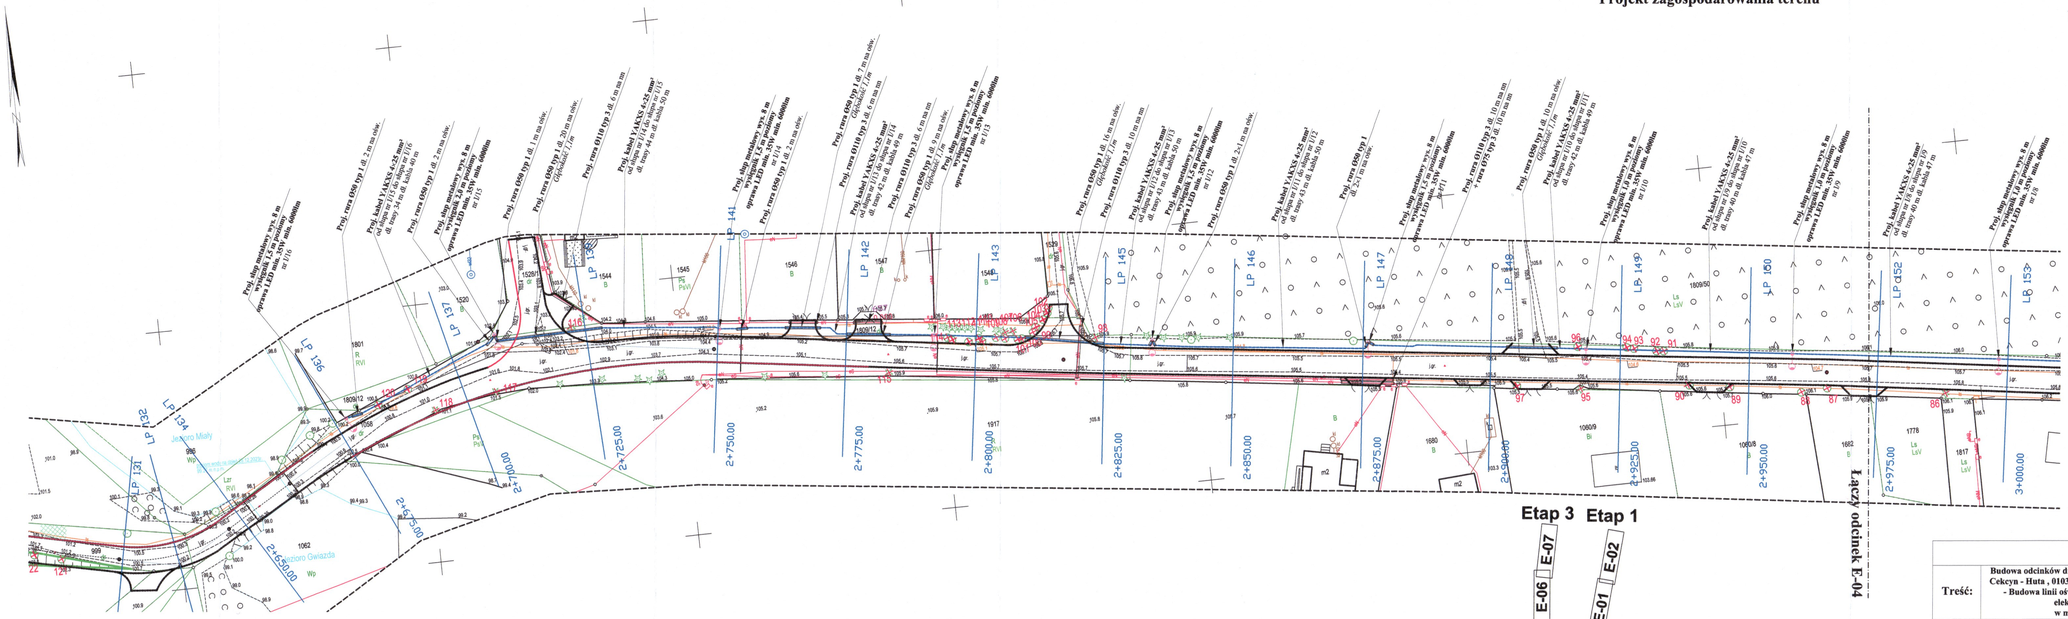

Etap 3 Etap 1

E-06 E-07 E-02 E-01

Etap 2

E-03 E-04 E-05

LEGENDA

- Projektowany kabel nn
- Projektowane złącze pomiarowe
- Projektowany demontaż istniejącego kabla nn
- Projektowana oprawa wg opisu
- Projektowany kabel oświetleniowy
- Projektowana rura ochronna

ENEA Operator Sp. z o.o.
Uzg. nr: L 007125
podpis upoważnionego

			7403
Treść:	**Budowa odcinków dróg gminnych 010312C Cekcyn - Teolog, 010313C Cekcyn - Huta , 010322 C Rudzki Most - Skrajna / Branża elektryczna - Budowa linii oświetlenia drogowego i przebudowa kolizji sieci elektroenergetycznej dróg gminnych w miejscowości Cekcyn gm. Cekcyn.**		
Adres obiektu:	89-511 Cekcyn	**Projektant:**	Józef Klonowski Nr ewid. UAN-KZ-7210/305/85 w specjalności instalacyjnej w zakresie sieci i instalacji elektrycznych
Inwestor:	Gmina Cekcyn ul. Szkolna 2, 89-511 Cekcyn		
Wykonawca projektu:	EKOMAL mgr inż. Sebastian Klonowski ul. Chojnicka 6, 89-500 Tuchola	**Sprawdził:**	mgr inż. S. Klonowski Nr ewid. UKRO-4-7131-0/02 w specjalności techniczno-budowlanej w zakresie sieci i instalacji elektrycznych
Data:	10 -12- 2024	**Skala: 1 : 500**	**Nr E-03**