Układ sieci TN-C (Zerowanie)

7403

Treść:	Schemat jednokreskowy przebudowy i zabezpieczenia istniejącej sieci nn i SN w zakresie istn. st "Huta Działki" etap III.		
Adres obiektu:	89-511 Cekcyn	Projektant:	Józef Kłosowski Nr ewid. UAN-KZ-7210/305/85 Do proj. o pracach, zakresie nowogrzewnych w specjalności instalacyjno-inżynierskiej w zakresie sieci i instalacji elektrycznych
Inwestor:	Gmina Cekcyn ul. Szkolna 2, 89-511 Cekcyn		
Wykonawca projektu:	EKOMAL mgr inż. Sebastian Kłosowski ul. Chojnicka 6, 89-500 Tuchola	Sprawdził:	mgr inż. S. Kłosowski Nr ewid. WRR-I-7131-8/02 Do projektowania bez ograniczeń w specjalności instalacyjnej w zakresie sieci, instalacji i urz. elektrowarcyjnych i elektrycznych
Data: 18 -12- 2024	Skala: - : -		Nr E-10

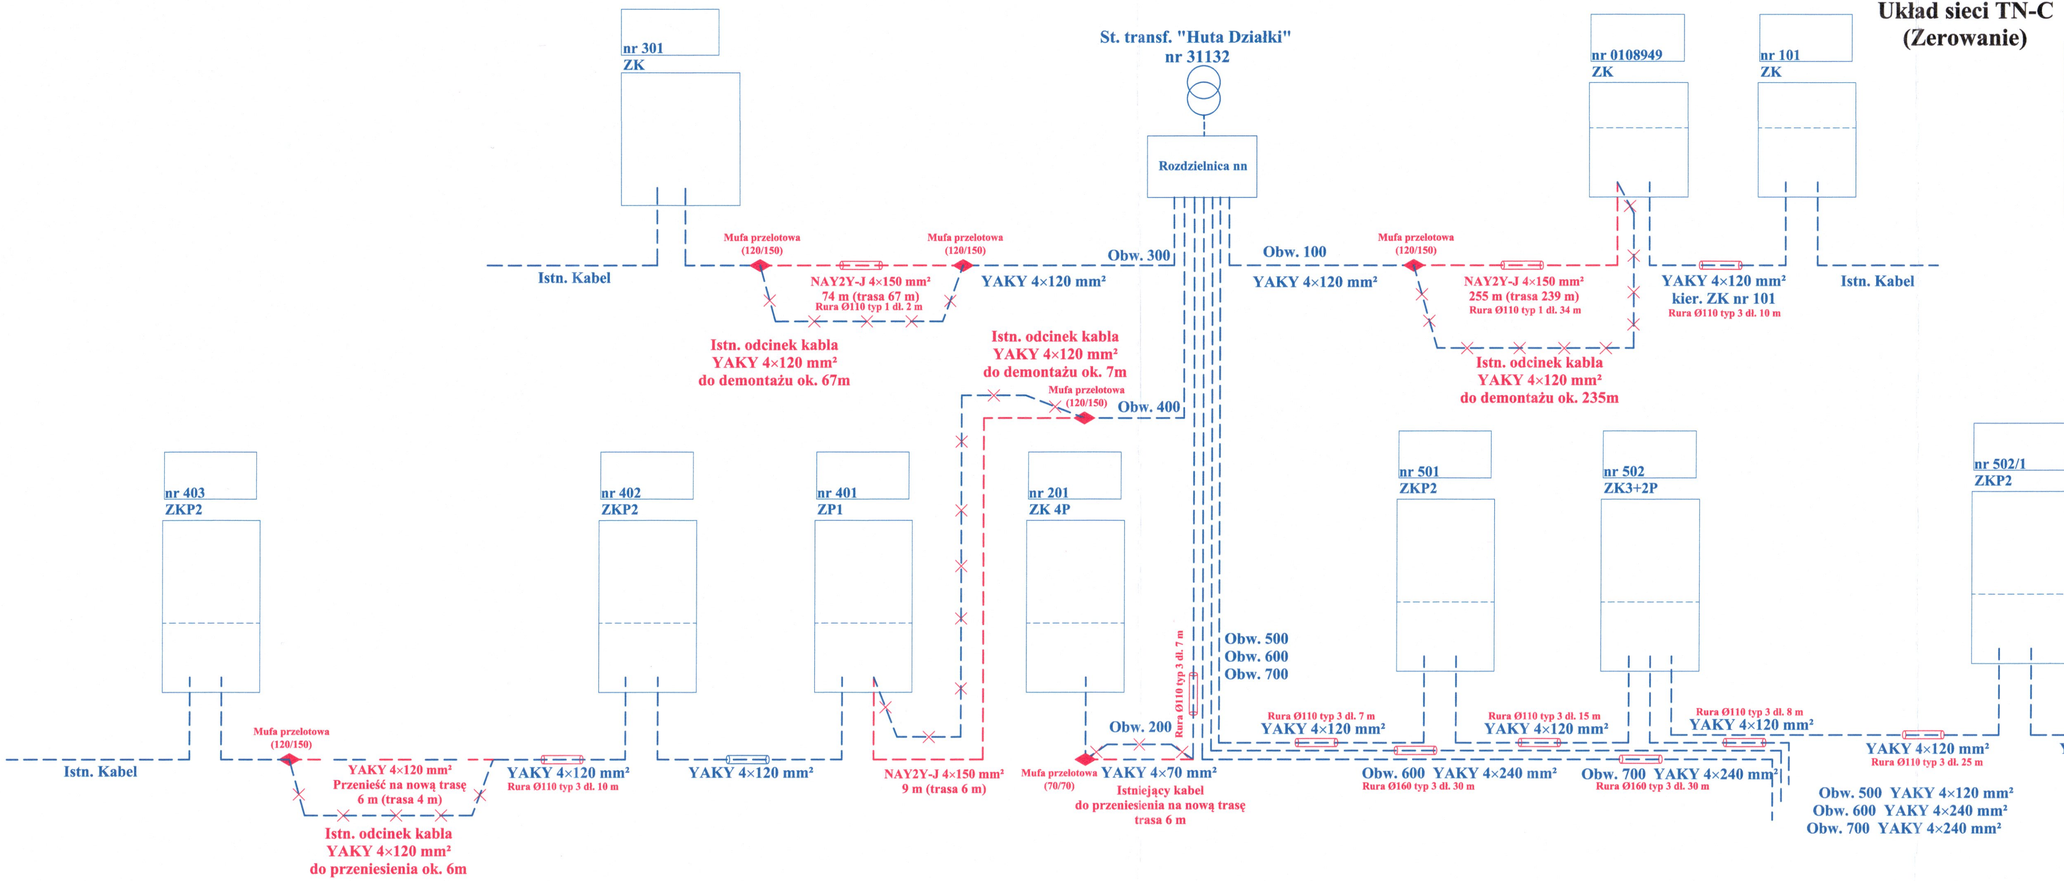

ENEA Operator Sp. z o.o.

Uzg. nr: 007/25
podpis uzgadniającego

LEGENDA:
Kolor czerwony - elementy projektowane
Kolor niebieski - elementy istniejące
Kolor inne - treści informacyjne