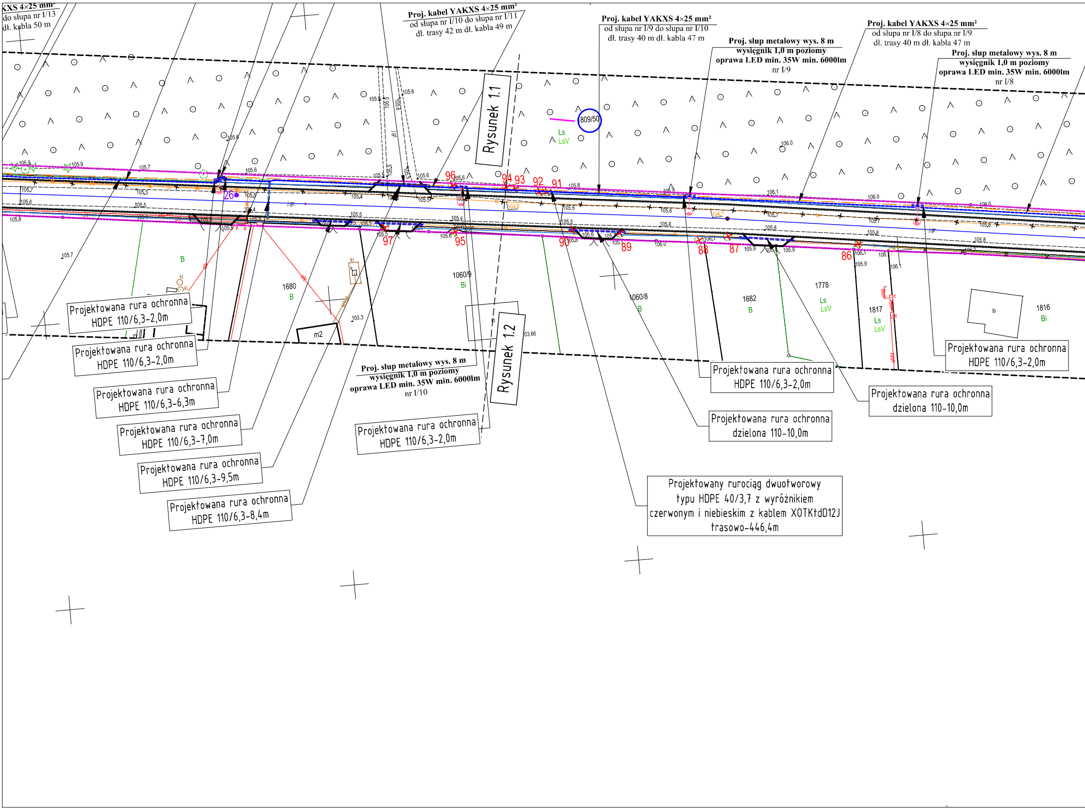
XS 4×25 mm²
do słupa nr I/13
dł. kabla 50 m
Proj. kabel YAKXS 4×25 mm²
od słupa nr I/10 do słupa nr I/11
dł. trasy 42 m dł. kabla 49 m
Proj. kabel YAKXS 4×25 mm²
od słupa nr I/9 do słupa nr I/10
dł. trasy 40 m dł. kabla 47 m
Proj. słup metalowy wys. 8 m
wysięgnik 1,0 m poziomy
oprawa LED min. 35W min. 6000lm
nr I/9
Proj. kabel YAKXS 4×25 mm²
od słupa nr I/8 do słupa nr I/9
dł. trasy 40 m dł. kabla 47 m
Proj. słup metalowy wys. 8 m
wysięgnik 1,0 m poziomy
oprawa LED min. 35W min. 6000lm
nr I/8
Rysunek 1.1
809/50
Ls
LsV
26
96
94
93
92
91
97
95
90
89
88
87
86
1680
B
1060/9
Bi
1060/8
B
1682
B
1778
Ls
LsV
1817
Ls
LsV
1816
Bi
m2
Rysunek 1.2
Proj. słup metalowy wys. 8 m
wysięgnik 1,0 m poziomy
oprawa LED min. 35W min. 6000lm
nr I/10
Projektowana rura ochronna
HDPE 110/6,3-2,0m
Projektowana rura ochronna
HDPE 110/6,3-2,0m
Projektowana rura ochronna
HDPE 110/6,3-6,3m
Projektowana rura ochronna
HDPE 110/6,3-7,0m
Projektowana rura ochronna
HDPE 110/6,3-9,5m
Projektowana rura ochronna
HDPE 110/6,3-8,4m
Projektowana rura ochronna
HDPE 110/6,3-2,0m
Projektowana rura ochronna
HDPE 110/6,3-2,0m
Projektowana rura ochronna
dzielona 110-10,0m
Projektowana rura ochronna
dzielona 110-10,0m
Projektowana rura ochronna
HDPE 110/6,3-2,0m
Projektowany rurociąg dwuotworowy
typu HDPE 40/3,7 z wyróżnikiem
czerwonym i niebieskim z kablem XOTKtdD12J
trasowo-446,4m
105.9
105.7
105.6
105.5
105.8
106.0
106.1
103.3
j.gr.

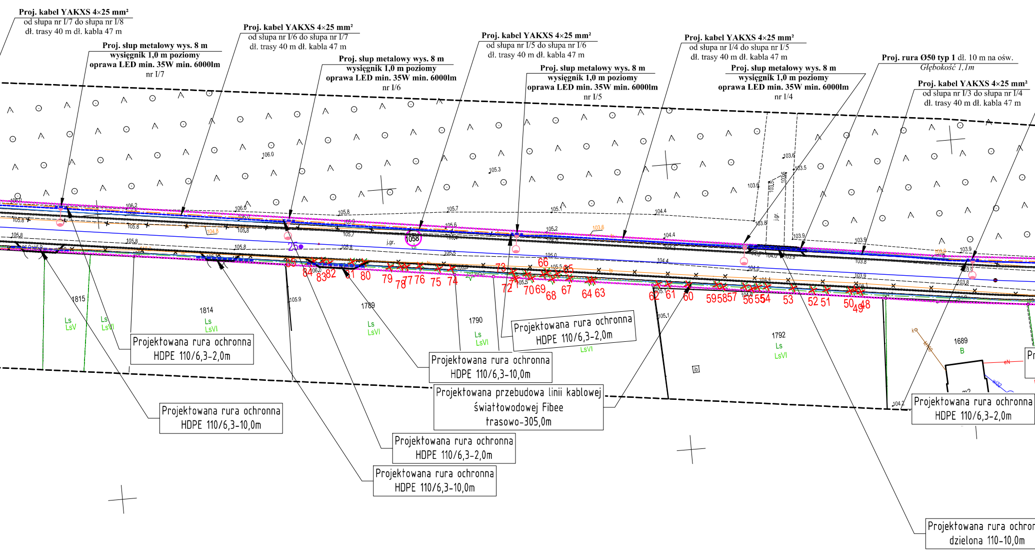
Proj. kabel YAKXS 4×25 mm²
od słupa nr I/7 do słupa nr I/8
dł. trasy 40 m dł. kabla 47 m
Proj. słup metalowy wys. 8 m
wysięgnik 1,0 m poziomy
oprawa LED min. 35W min. 6000lm
nr I/7
Proj. kabel YAKXS 4×25 mm²
od słupa nr I/6 do słupa nr I/7
dł. trasy 40 m dł. kabla 47 m
Proj. słup metalowy wys. 8 m
wysięgnik 1,0 m poziomy
oprawa LED min. 35W min. 6000lm
nr I/6
Proj. kabel YAKXS 4×25 mm²
od słupa nr I/5 do słupa nr I/6
dł. trasy 40 m dł. kabla 47 m
Proj. słup metalowy wys. 8 m
wysięgnik 1,0 m poziomy
oprawa LED min. 35W min. 6000lm
nr I/5
Proj. kabel YAKXS 4×25 mm²
od słupa nr I/4 do słupa nr I/5
dł. trasy 40 m dł. kabla 47 m
Proj. słup metalowy wys. 8 m
wysięgnik 1,0 m poziomy
oprawa LED min. 35W min. 6000lm
nr I/4
Proj. rura Ø50 typ 1 dł. 10 m naośw.
Głębokość 1,1m
Proj. kabel YAKXS 4×25 mm²
od słupa nr I/3 do słupa nr I/4
dł. trasy 40 m dł. kabla 47 m
1815
1814
1789
1790
1792
1689
Ls
LsV
LsVI
B
1058
j.gr.
85 84 83 
Projektowana rura ochronna
HDPE 110/6,3-2,0m
Projektowana rura ochronna
HDPE 110/6,3-2,0m
Projektowana rura ochronna
HDPE 110/6,3-10,0m
Projektowana przebudowa linii kablowej
światłowodowej Fibee
trasowo-305,0m
Projektowana rura ochronna
HDPE 110/6,3-2,0m
Projektowana rura ochronna
HDPE 110/6,3-10,0m
Projektowana rura ochronna
HDPE 110/6,3-2,0m
Projektowana rura ochronna
HDPE 110/6,3-10,0m
Projektowana rura ochron
dzielona 110-10,0m

Starosta Tucholski
Dokumentacja projektowa nr
GK.6630.259.2024
była przedmiotem narady
koordynacyjnej przeprowadzonej
za pomocą środków
komunikacji elektronicznej
zakończonej w dniu: 18-11-2024

Z up. Starosty
Magdalena Muntowska
PRZEWODNICZĄCY NARADY
KOORDYNACYJNEJ

Magdalena
Muntowska

Elektronicznie podpisany przez
Magdalena Muntowska
Data: 2024.11.19 13:24:17
+01'00'

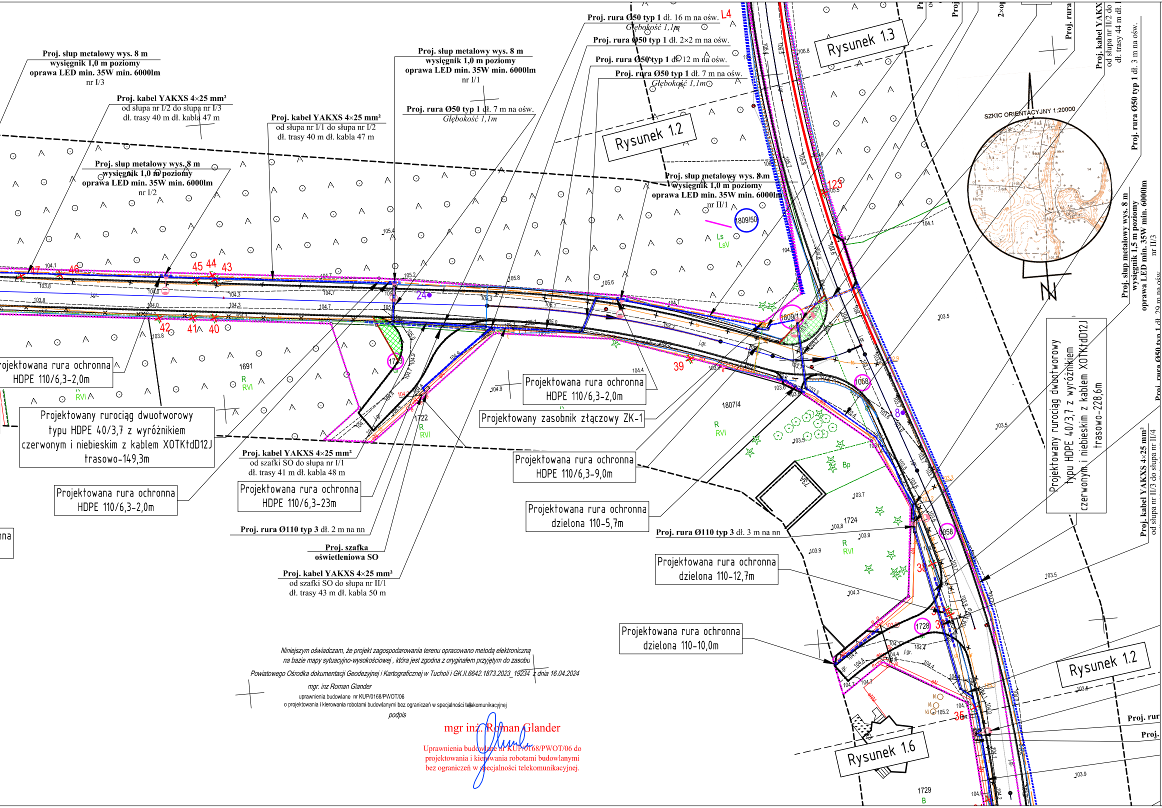
Proj. słup metalowy wys. 8 m
wysięgnik 1,0 m poziomy
oprawa LED min. 35W min. 6000lm
nr I/3
Proj. kabel YAKXS 4×25 mm²
od słupa nr I/2 do słupa nr I/3
dł. trasy 40 m dł. kabla 47 m
Proj. kabel YAKXS 4×25 mm²
od słupa nr I/1 do słupa nr I/2
dł. trasy 40 m dł. kabla 47 m
Proj. słup metalowy wys. 8 m
wysięgnik 1,0 m poziomy
oprawa LED min. 35W min. 6000lm
nr I/2
Proj. słup metalowy wys. 8 m
wysięgnik 1,0 m poziomy
oprawa LED min. 35W min. 6000lm
nr I/1
Proj. rura Ø50 typ 1 dł. 7 m na ośw.
Głębokość 1,1m
Proj. rura Ø50 typ 1 dł. 16 m na ośw.
Głębokość 1,1m
Proj. rura Ø50 typ 1 dł. 2×2 m na ośw.
Proj. rura Ø50 typ 1 dł. 12 m na ośw.
Proj. rura Ø50 typ 1 dł. 7 m na ośw.
Głębokość 1,1m
L4
Rysunek 1.3
Rysunek 1.2
Proj. słup metalowy wys. 8 m
wysięgnik 1,0 m poziomy
oprawa LED min. 35W min. 6000lm
nr II/1
1809/50
Ls
LsV
123
SZKIC ORIENTACYJNY 1:20000
N
Proj. kabel YAKX
od słupa nr II/2 do
dł. trasy 44 m dł.
Proj. rura Ø50 typ 1 dł. 3 m na ośw.
Proj. słup metalowy wys. 8 m
wysięgnik 1,5 m poziomy
oprawa LED min. 35W min. 6000lm
nr II/3
Proj. rura Ø50 typ 1 dł. 29 m na ośw.
Projektowany rurociąg dwuotworowy
typu HDPE 40/3,7 z wyróżnikiem
czerwonym i niebieskim z kablem XOTKtdD12J
trasowo-228,6m
Proj. kabel YAKXS 4×25 mm²
od słupa nr II/3 do słupa nr II/4
47
46
45
44
43
42
41
40
39
38
36
24
8
1809/11
1723
1691
R
RVI
1722
1807/4
1058
1724
1728
1729
B
Bp
73A
ojektowana rura ochronna
HDPE 110/6,3-2,0m
Projektowany rurociąg dwuotworowy
typu HDPE 40/3,7 z wyróżnikiem
czerwonym i niebieskim z kablem XOTKtdD12J
trasowo-149,3m
Projektowana rura ochronna
HDPE 110/6,3-2,0m
Proj. kabel YAKXS 4×25 mm²
od szafki SO do słupa nr I/1
dł. trasy 41 m dł. kabla 48 m
Projektowana rura ochronna
HDPE 110/6,3-23m
Proj. rura Ø110 typ 3 dł. 2 m na nn
Proj. szafka
oświetleniowa SO
Proj. kabel YAKXS 4×25 mm²
od szafki SO do słupa nr II/1
dł. trasy 43 m dł. kabla 50 m
Projektowana rura ochronna
HDPE 110/6,3-2,0m
Projektowany zasobnik złączowy ZK-1
Projektowana rura ochronna
HDPE 110/6,3-9,0m
Projektowana rura ochronna
dzielona 110-5,7m
Proj. rura Ø110 typ 3 dł. 3 m na nn
Projektowana rura ochronna
dzielona 110-12,7m
Projektowana rura ochronna
dzielona 110-10,0m
Rysunek 1.2
Rysunek 1.6
Proj. rur
Proj.
nna

Niniejszym oświadczam, że projekt zagospodarowania terenu opracowano metodą elektroniczną
na bazie mapy sytuacyjno-wysokościowej , która jest zgodna z oryginałem przyjętym do zasobu
Powiatowego Ośrodka dokumentacji Geodezyjnej i Kartograficznej w Tucholi i GK.II.6642.1873.2023_19234 z dnia 16.04.2024

mgr. inz Roman Glander
uprawnienia budowlane nr KUP/0168/PWOT/06
o projektowania i kierowania robotami budowlanymi bez ograniczeń w specjalności telekomunikacyjnej
podpis

mgr inż. Roman Glander

Uprawnienia budowlane nr KUP/0168/PWOT/06 do
projektowania i kierowania robotami budowlanymi
bez ograniczeń w specjalności telekomunikacyjnej.

Mapa do celów projektowych
Skala 1:500
Ark. nr 2 (9)

Jednostka ewidencyjna:
Cekcyn [041601_2]
Obręb ewidencyjny:
CEKCYN [Nr 0002]

Układ wsp. płaskich 2000/6, wysokości EVRF 2007

Obciążeń gruntowych nie badano.

Granice naniesiono na podstawie danych z EGiB.

Arkusz mapy: 6.202.20.04.4.1; .04.4.3; .04.4.2; .04.4.4

Ks.rob. 387/2023, Id. GK.II.6642.1873.2023

Data opracowania mapy: 31.01.2024r.

Wyk.: GEO-MAP
Biuro Usług Geodezyjnych
Piotr Myszka
52 334 89 01
geomap@tuchola.pl

Podpis jest prawidłowy
Dokument podpisany przez Marek Krzysztof Ott
Data: 2024.08.07 13:20:10 CEST

Marek Ott
Uprawnienia zaśw. GGK nr 15913

Nie wyklucza się istnienia w terenie innych nie wykazanych na mapie urządzeń podziemnych, które nie były zgłoszone do inwentaryzacji lub o których brak jest informacji w instytucjach branżowych.

Oświadczam, że niniejszy dokument został opracowany w wyniku prac geodezyjnych i kartograficznych, których rezultaty zawiera operat techniczny wpisany do ewidencji materiałów państwowego zasobu geodezyjnego i kartograficznego

Organ prowadzący państwowy zasób geodezyjny i kartograficzny	*Starosta Tucholski*
Dane identyfikujące zgłoszenie prac	*GK.II.6642.1873.2023*
Wykonawca prac geodezyjnych	*GEO-MAP* *Biuro Usług Geodezyjnych* *Piotr Myszka* *NIP: 561-123-23-34*
Imię i nazwisko oraz numer uprawnień kierownika prac geodezyjnych	*Marek Ott* *Uprawnienia nr 15913 zaśw. GGK*
Numer oraz data sporządzenia dokumentu potwierdzającego wynik pozytywnej weryfikacji	*GK.II.6642.1873.2023_19234 z dnia 16.04.2024r.*

"Jestem świadomy odpowiedzialności karnej za złożenie fałszywego oświadczenia"

GEO-MAP Biuro Usług Geodezyjnych Piotr Myszka ul. Dworcowa 6/1 89-500 Tuchola NIP: 5611232334 REGON: 360009485	Podpisane elektronicznie przez PIOTR BARTOSZ MYSZKA (Certyfikat osobisty) w dniu 2024-08-07.	*podpis wykonawcy prac*

LEGENDA **DROGOWA**

▬ ▬ ▬	istniejaca granica pasa drogowego
▬ ▬ ▬	projektowana linia rozgraniczajaca pas drogowy
▬ ▬ ▬	krawędź jezdni bitumiczna
☐	nawierzchnia bitumiczna SMA 11
▨	utwardzone pobocza kostka granitowa 15/17
○	działki objęte opracowaniem
○	działki ulegające podziałowi
−1cm	korytko betonowe trójkątne
±0cm	opornik betonowy 12x25cm
+4cm	krawężnik betonowy 15x22cm
✕	drzewa przeznaczone do wycinki
┈┈	obszar lasu do wycinki
┈┈	krzewy do wycinki

LEGENDA **SANITARNA**

▬▬	Projektowane przyłącze
♁	Projektowany hydrant

LEGENDA **TE**

─ · ─	Projektowana prz telekomunikacyjn
─ · ─	Projektowana prz kabli telekomunikacyjnych doziemnych gm LUBIEWO
═══	Projektowane rury ochronne na istn. kablach telekomunikacyjnych.
─×─×─	Demontaż kabli telekomunikacyjnych doziemnych
○	Projektowany zasobnik złączowy typu ZK−1
─ · ─	Projektowana przebudowa kabli telekomunikacyjnych doziemnych T−Moblie

PODPIS ZAUFANY
ROMAN BRONISŁAW **GLANDER**
22.10.2024 13:36:59 [GMT+2]
Dokument podpisany elektronicznie podpisem zaufanym

LEGENDA **ELEKTRYCZNA**

─⊖─ ─ ─	Projektowany kabel NN
■	Projektowane złącze pomairowe
─✕─✕─✕─	Projektowany demontaż ist. kabla nn
─●	Projektowana oprawa wg opisu
─ ─ ─	Projektowany kabel oświetleniowy
═══	Projektowanarura ochrona

STAFIL Dominika Malinowska	WYKONAWCA: STAFIL Dominika Malinowska Błądzim ul. Okrężna 4 86-141 Lniano	ZAMAWIAJĄCY: Gmina Cekcyn ul. Szkolna 2 89-511 Cekcyn

Nazwa zadania:

Budowa odcinków dróg gminnych 010312C Cekcyn- Teolog, 010313C Cekcyn - Huta , 010322 C Rudzki Most - Skrajna

październik 2024 Data:	Obiekt: Przebudowa infrastruktury energetycznej, telekomunikacyjnej i wodociągowej kolidujących z projektowaną budową drogi oraz budowa oświetlenia.
1:500	Temat: PROJEKT ZAGOSPODAROWANIA TERENU — Rys. 1.2

Skala:	Branża:	Funkcja	Imię Nazwisko	Numer uprawnień	Podpis	Data opr.
Faza: PB	D	Projektował:	Arkadiusz Malinowski	uprawnienia budowlane nr KUP/0142/PBD/21 do projektowania bez ograniczeń w specj. drogowej w zakresie dróg		21.10.2024
		Sprawdził:	Dariusz Kędziora	uprawnienia budowlane nr KUP/0122/POOD/10 do projektowania bez ograniczeń w specj. drogowej w zakresie dróg		21.10.2024
		Opracowała:	Dominika Malinowska	―――		21.10.2024
		Opracowała:	Michał Stanisławski	―――		21.10.2024
	T	Projektował:	Roman Glander	uprawnienia bud. KUP/0168/PWOT/06 do projektowania i kierowania robotami budowlanymi bez ograniczeń w specjalności telekomunikacyjnej		21.10.2024
		Sprawdził:	Dariusz Dudziński	upr. DTT-TU/2114/01/U uprawnienia budowlane do projektowania w specjalnościach instalacyjnych w telekomunikacji przewodowej wraz z infrastrukturą towarzyszącą w zakresie linii, instalacji i urządzeń liniowych		21.10.2024
	E	Projektował:	Sebastian Kłosowski	uprawnienia budowlane WRR-7131-8/02 w specj. instalacyjno - inżynierskiej w zakresie instalacji elektrycznych		21.10.2024
		Sprawdził:	Józef Kłosowski	uprawnienia budowlane UAN-KZ-7210/305/85 w specj. instalacyjno - inżynierskiej w zakresie instalacji elektrycznych		21.10.2024
	S	Projektował:	Sławomir Dąbrowski	uprawnienia budowlane KUP/0080/PBS/23 w zakresie sieci i urządzeń cieplnych , wentylacyjnych gazowych , wodociągowych i kanalizacyjnych		21.10.2024
		Sprawdził:	Łukasz Szmelter	uprawnienia budowlane POM/0283/PWBS/15 w zakresie sieci i urządzeń cieplnych , wentylacyjnych gazowych , wodociągowych i kanalizacyjnych		21.10.2024