


PRZEKRÓJ A-A

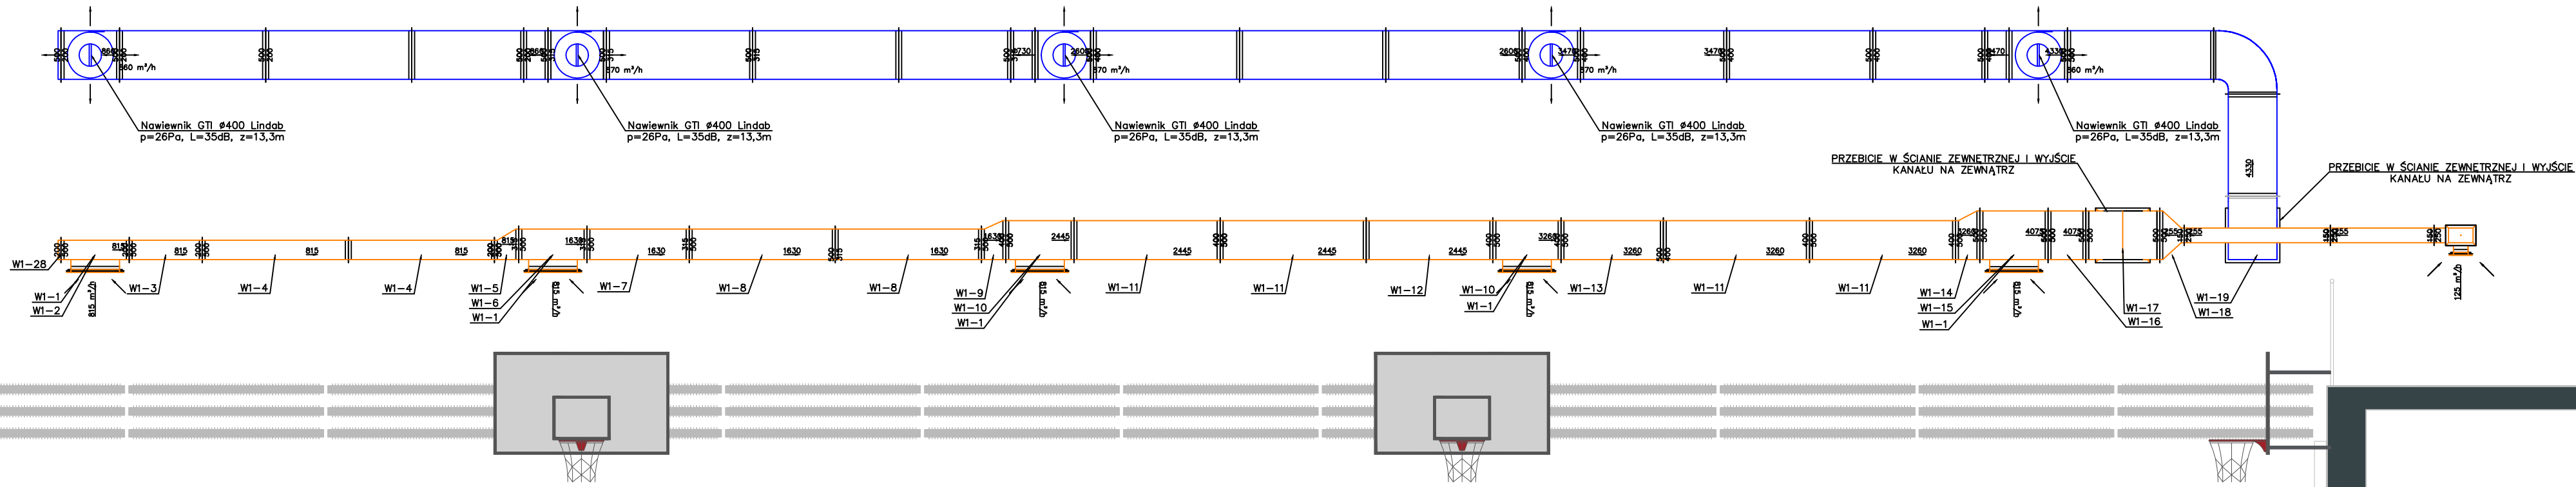

LEGENDA:

- instalacja nawiewna N1
- instalacja wywiewna W1
- instalacja nawiewna N2
- instalacja wywiewna W2
- instalacja wywiewna W3
- instalacja nawiewna N4
- instalacja wywiewna W4
- instalacja nawiewna N5
- instalacja wywiewna W5
- instalacja nawiewna N6
- instalacja wywiewna W6

PROJEKT TECHNICZNY	Instalacja ogrzewania i wentylacji	
ADRES	Liceum Ogólnokształcące im. T.Kościuszki ul. Kościelna 12 56-500 Syców Dz. nr 57/1, 86, AM 13 obręb Syców 021407_4.0001.AR_13.57/1, 021407_4.0001.AR_13.86	
INWESTOR	Liceum Ogólnokształcące im. T.Kościuszki ul. Kościelna 12 56-500 Syców	
BRANŻA	INSTALACJE SANITARNE	
PROJEKTOWAŁ	mgr inż. Cezary Konwa	PODPIS
SPRAWDZIŁA	mgr inż. Hanna Włkowska	PODPIS
ASYSTA	mgr inż. Mateusz Konwa	
	Weronika Golec-Kowalska	
DATA 30.10.2025		

TYTUŁ RYSUNKU		
Przekrój wentylacji na sali gimnastycznej		
NR RYSUNKU	WERSJA	SKALA
6	A	1:50