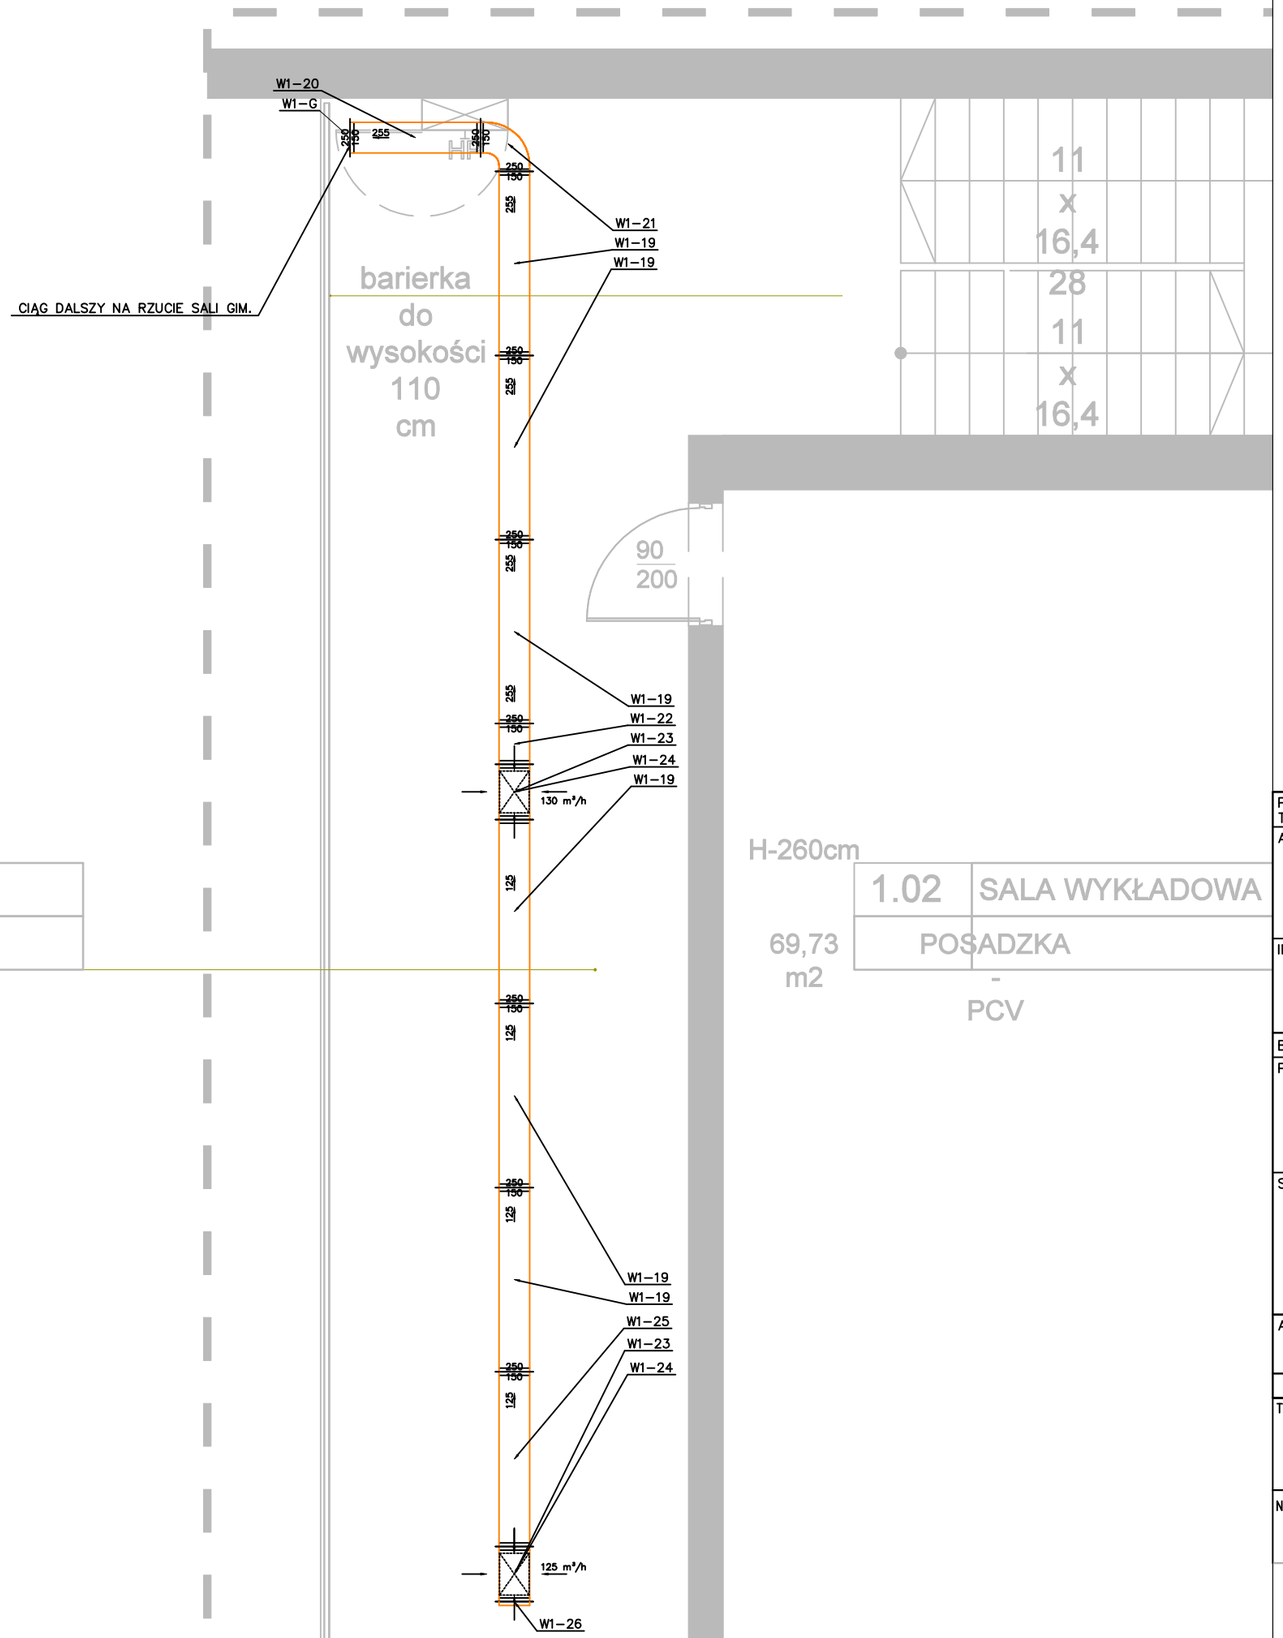

LEGENDA:

- instalacja nawiewna N1
- instalacja wywiewna W1
- instalacja nawiewna N2
- instalacja wywiewna W2
- instalacja wywiewna W3
- instalacja nawiewna N4
- instalacja wywiewna W4
- instalacja nawiewna N5
- instalacja wywiewna W5
- instalacja nawiewna N6
- instalacja wywiewna W6

PROJEKT TECHNICZNY	Instalacja ogrzewania i wentylacji
ADRES	Liceum Ogólnokształcące im. T.Kościuszki ul. Kościelna 12 56–500 Syców Dz. nr 57/1, 86, AM 13 obręb Syców 021407_4.0001.AR_13.57/1, 021407_4.0001.AR_13.86
INWESTOR	Liceum Ogólnokształcące im. T.Kościuszki ul. Kościelna 12 56–500 Syców
BRANŻA	INSTALACJE SANITARNE
PROJEKTOWAŁ	mgr inż. Cezary Konwa Uprawnienia budowlane do projektowania w specjalności instalacyjno– inżynieryjnej w zakresie sieci i instalacji sanitarnych nr 314/91/UW PODPIS
SPRAWDZIŁA	mgr inż. Hanna Witkowska Uprawnienia budowlane w specjalności instalacyjnej w zakresie sieci, instalacji i urządzeń cieplnych, wentylacyjnych, gazowych, wodociągowych i kanalizacyjnych do projektowania bez ograniczeń nr DOŚ/0199/PWBS/19 PODPIS
ASYSTA	mgr inż. Mateusz Konwa Weronika Golec–Kowalska
	DATA 30.10.2025

TYTUŁ RYSUNKU

Rzut wentylacji na antresoli

NR RYSUNKU	WERSJA	SKALA
7	A	1:50

EPD
EPD
Bukowina Sycowska 33/2
56–513 Międzybórz