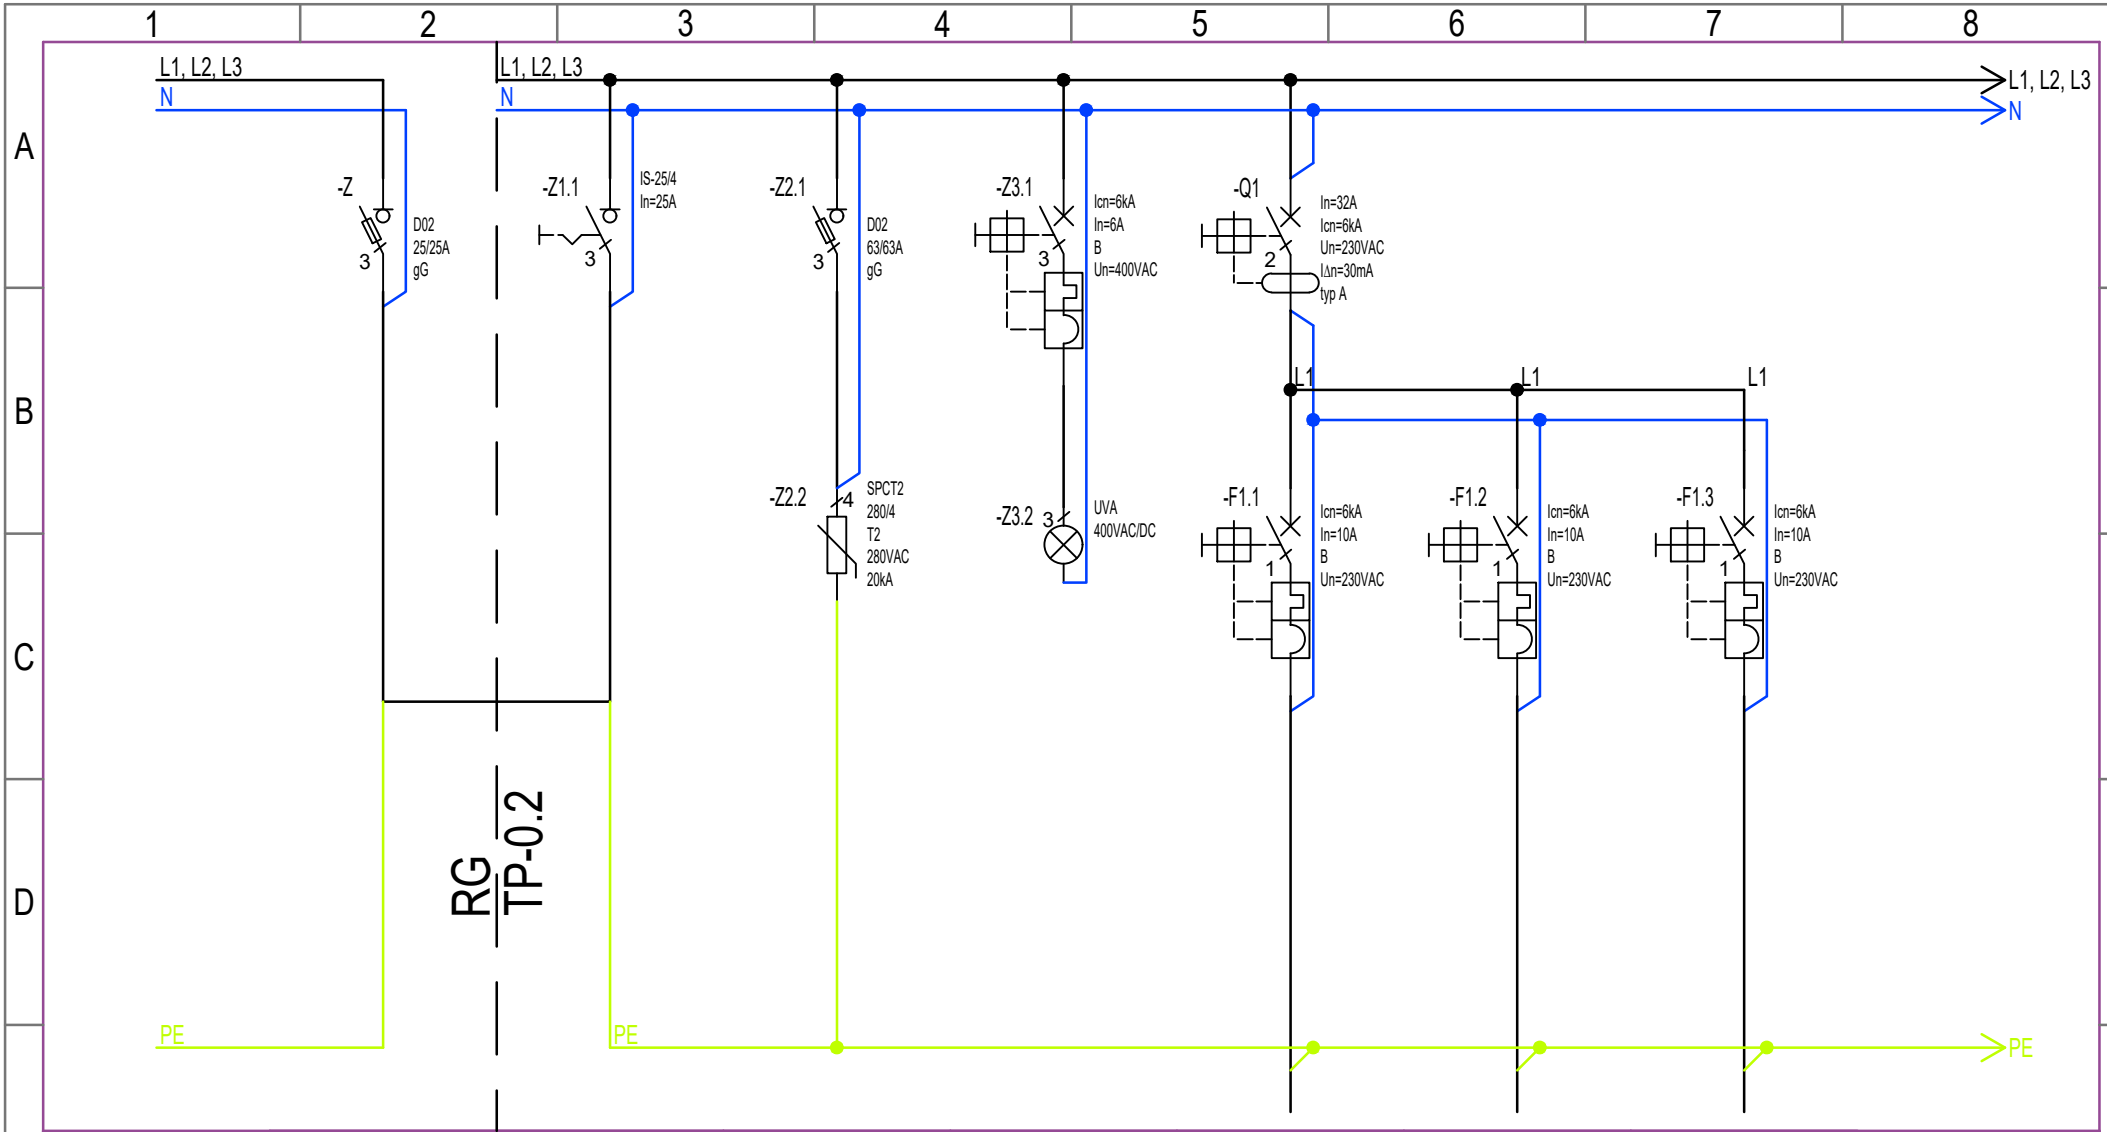

Numer obwodu	WLZ nr 1	Z1	Z2	Z3	F1.1	F1.2	F1.3	
Opis	WLZ	WLZ	--	--	Oświetlenie	Oświetlenie	Oświetlenie	
Moc [kW]/Prąd [A]	14,61/22,22	14,61/22,22	--	0,01kW	2,0kW	1,5kW	0,50kW	
Przewód	YKY 5x6mm²	YKY 5x6mm²	LgY 6	LgY 1,5mm²	YDY 3x1,5mm² / YDY 4x1,5mm²	YDY 3x1,5mm² / YDY 4x1,5mm²	YDY 3x1,5mm² / YDY 4x1,5mm²	
Nazwa obwodu	Sala gimnastyczna TP-0.2	Zasilanie z RG	Zabezpieczenie przepięciowe	Sygnalizacja napięcia	Oświetlenie podstawowe pom. 0.01, 0.20 - 0.24	Oświetlenie podstawowe pom. 0.02-0.19, 1.01, 1.02	Oświetlenie awaryjne i ewakuacyjne	

Inwestor: Liceum Ogólnokształcące im. Tadeusza Kościuszki ul. Kościelna 12, 56-500 Syców	Jednostka projektowa: KROS Krzysztof Ossowski ul. Ścinawska 11F/3, 56-100 Wołów			Nazwa rysunku: Schemat ideowy tablicy piętrowej TP-0.2	Stadium: Projekt techniczny	Data: 30.10.2025r.
	Projektował: mgr inż. Krzysztof Ossowski	Nr uprawnień: DOŚ/0160/PBE/20	Podpis	Nazwa zadania: PRZEBUDOWA SALI GIMNASTYCZNEJ W LO SYCÓW, dokumentacja realizowana jest w ramach zadania pn.: "MODERNIZACJA SALI GIMNASTYCZNEJ W LO SYCÓW"	Format: A4	Skala: -
Adres obiektu: ul. Kościelna 12, 56-500 Syców; dz. nr 57/1 AM-13, obręb: Syców, gm.: Syców, powiat: oleśnicki	Sprawdził: mgr inż. Przemysław Stawiski	Nr uprawnień: DOŚ/0382/PWBE/16	Podpis		Zmiana: 0	Nr rys.: SE-01 1/3