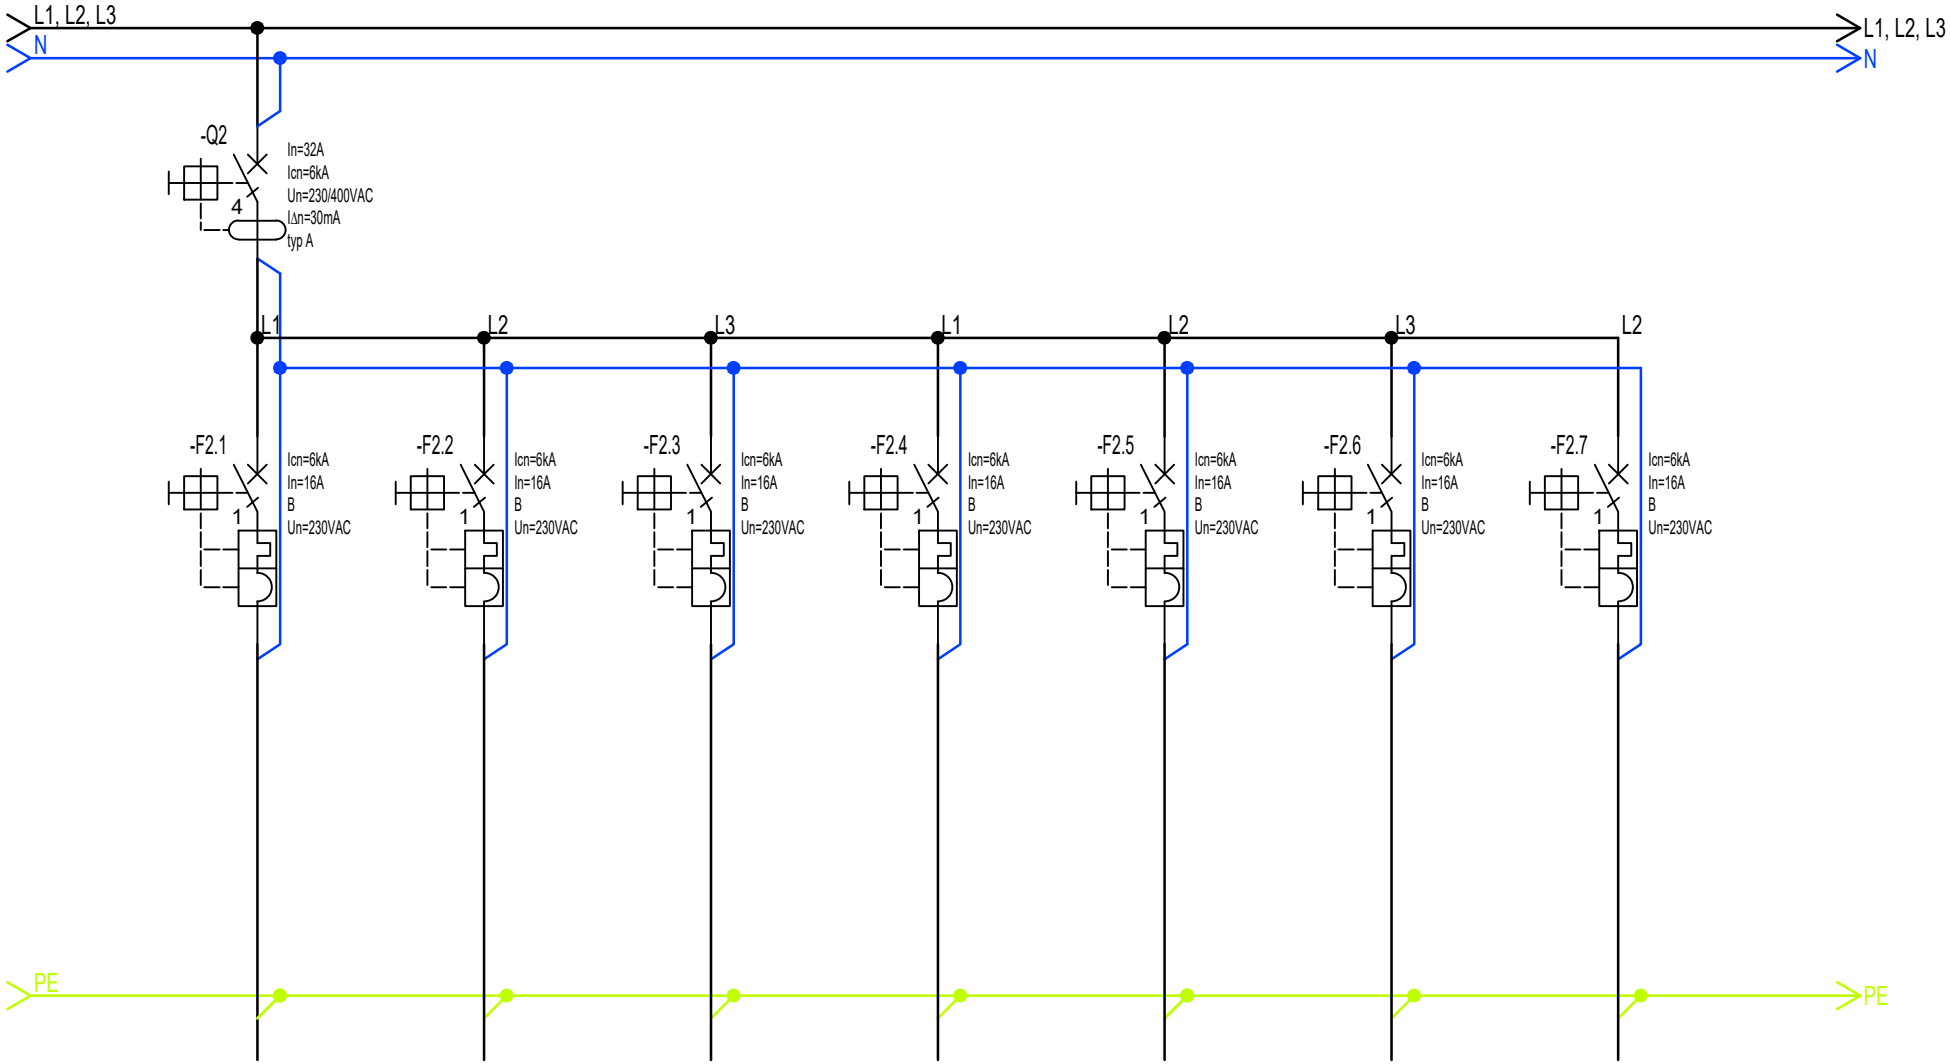


| Numer obwodu | F2.1 | F2.2 | F2.3 | F2.4 | F2.5 | F2.6 | F2.7 | |
|---|---|---|---|---|---|---|---|---|
| Opis | Gniazda 230V | Gniazda 230V | Gniazda 230V | Gniazda 230V | Gniazda 230V | Gniazda 230V | Gniazda 230V | |
| Moc [kW]/Prąd [A] | 1,0kW | 1,0kW | 1,0kW | 1,0kW | 1,0kW | 1,0kW | 1,0kW | |
| Przewód | YDY 3x2,5mm² | YDY 3x2,5mm² | YDY 3x2,5mm² | YDY 3x2,5mm² | YDY 3x2,5mm² | YDY 3x2,5mm² | YDY 3x2,5mm² | |
| Nazwa obwodu | Pomieszczenie 0.01, 0.03, 0.20 | Pomieszczenie 0.18, 0.19, 0.20 | Pomieszczenia 0.12 - 0.17 | Pomieszczenie 0.05 - 0.12 | Pomieszczenie 0.03 - 0.06 | Pomieszczenie 0.01, 0.02 | Pomieszczenie 1.01, 1.02 | |

| | | | | | | |
|---|---|---|---|---|---|---|
| Inwestor: Liceum Ogólnokształcące im. Tadeusza Kościuszki ul. Kościelna 12, 56-500 Syców | Jednostka projektowa: KROS Krzysztof Ossowski ul. Ścinawska 11F/3, 56-100 Wołów | | | Nazwa rysunku: Schemat ideowy tablicy piętrowej TP-0.2 | Stadium: Projekt techniczny | Data: 30.10.2025r. |
| Adres obiektu: ul. Kościelna 12, 56-500 Syców; dz. nr 57/1 AM-13, obręb: Syców, gm.: Syców, powiat: oleśnicki | Projektował: mgr inż. Krzysztof Ossowski | Nr uprawnień: DOŚ/0160/PBE/20 | Podpis | Nazwa zadania: PRZEBUDOWA SALI GIMNASTYCZNEJ W LO SYCÓW, dokumentacja realizowana jest w ramach zadania pn.: "MODERNIZACJA SALI GIMNASTYCZNEJ W LO SYCÓW" | Format: A4 | Skala: - |
| | Sprawdził: mgr inż. Przemysław Stawiski | Nr uprawnień: DOŚ/0382/PWBE/16 | Podpis | | Zmiana: 0 | Nr rys.: SE-01 2/3 |