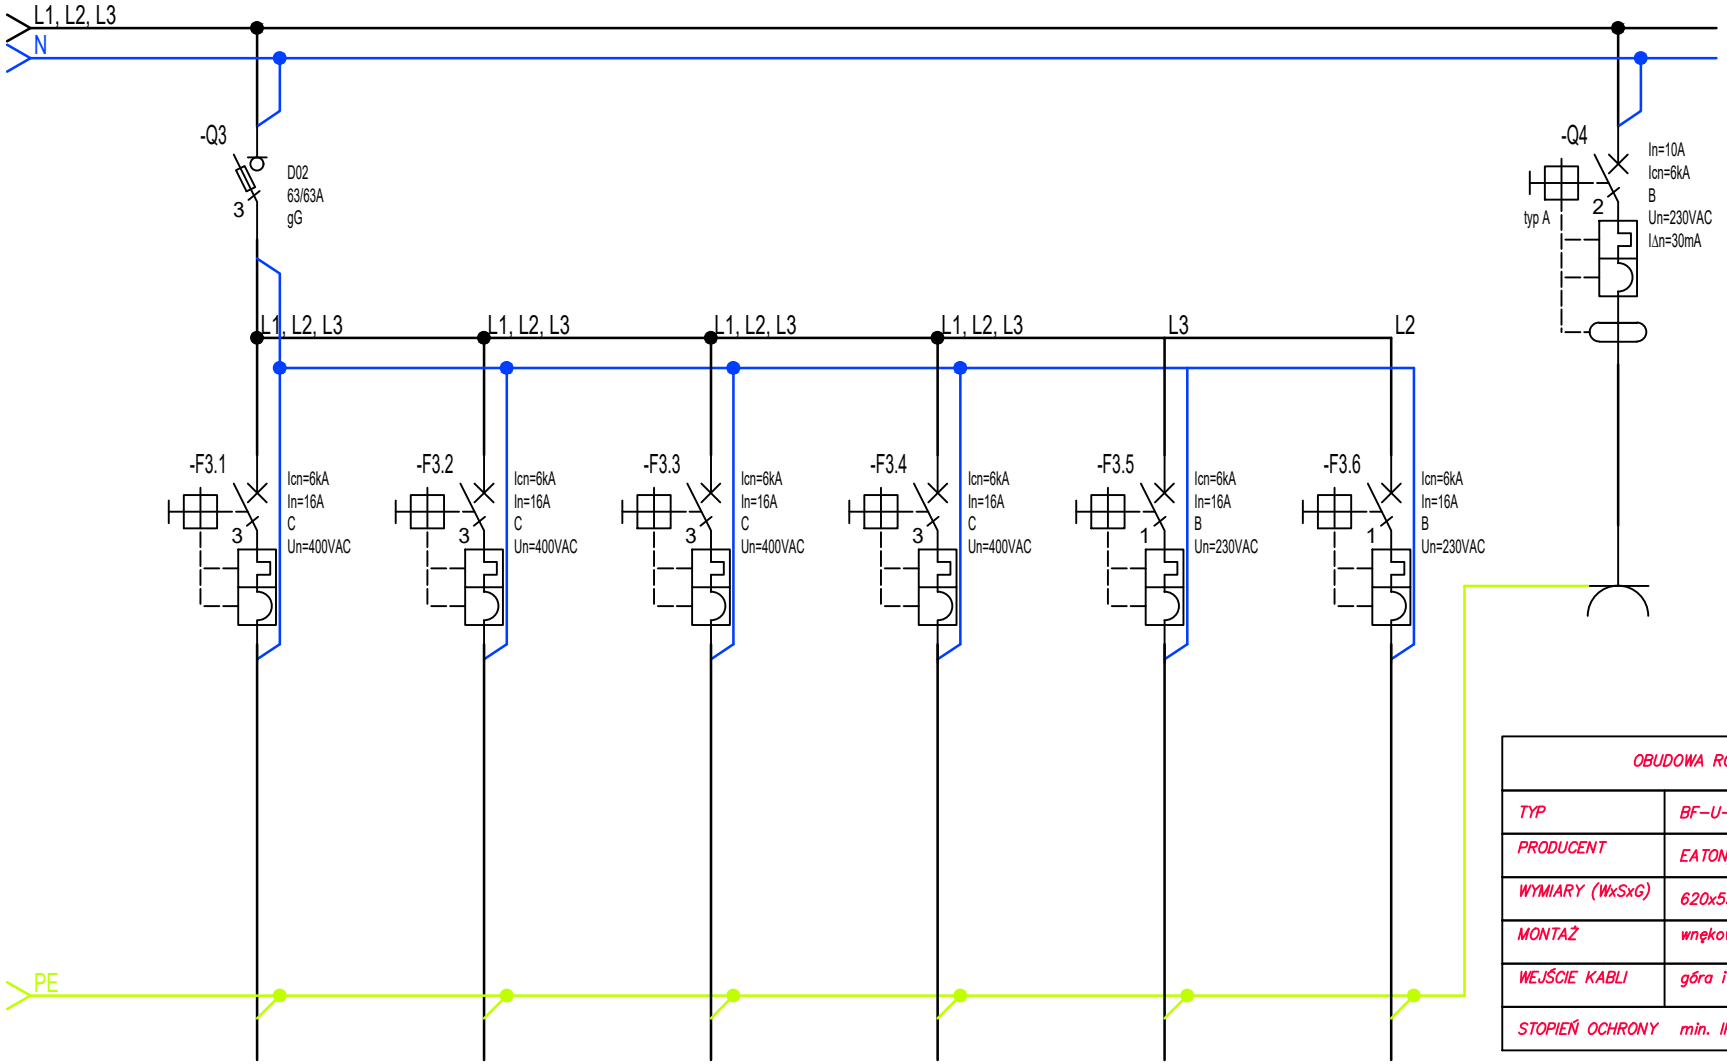

BILANS MOCY	
Pi	14,61[kW]
kj	1,00
Pmax	14,61[kW]
Io	22,22 [A]
In	25,00 [A]

OBUDOWA ROZDZIELNICY	
TYP	BF-U-3/72-P
PRODUCENT	EATON/Moeller
WYMIARY (WxSxG)	620x590x134
MONTAŻ	wnękowa (istniejąca)
WEJŚCIE KABLI	góra i dołu
STOPIEŃ OCHRONY	min. IP30 (z drzwiami), IK10

Numer obwodu	F3.1	F3.2	F3.3	F3.4	F3.5	F3.6	F4.1	
Opis	Zasilanie 400V	Zasilanie 400V	Zasilanie 400V	Zasilanie 400V	Zasilanie 230V	Zasilanie 230V	Gniazdo 230V	
Moc [kW]/Prąd [A]	2,45kW	0,67kW	4,03kW	1,46kW	2,0kW	1,0kW	0,0kW	
Przewód	YKY 5x2,5mm²	YKY 5x2,5mm²	YKY 5x4mm²	YKY 5x2,5mm²	YKY 3x2,5mm²	YKY 3x2,5mm²	YDY 3x2,5mm²	
Nazwa obwodu	Centrala wentylacyjna N1W1	Centrala wentylacyjna N2W2	Centrala wentylacyjna N3W3	Centrala wentylacyjna N4W4	Centrala wentylacyjna N5W5	Wentylatory napowietrzające	Gniazdo serwisowe	

Inwestor: Liceum Ogólnokształcące im. Tadeusza Kościuszki ul. Kościelna 12, 56-500 Syców	Jednostka projektowa: KROS Krzysztof Ossowski ul. Ścinawska 11F/3, 56-100 Wołów			Nazwa rysunku: Schemat ideowy tablicy piętrowej TP-0.2	Stadium: Projekt techniczny	Data: 30.10.2025r.
Adres obiektu: ul. Kościelna 12, 56-500 Syców; dz. nr 57/1 AM-13, obręb: Syców, gm.: Syców, powiat: oleśnicki	Projektował: mgr inż. Krzysztof Ossowski	Nr uprawnień: DOŚ/0160/PBE/20	Podpis	Nazwa zadania: PRZEBUDOWA SALI GIMNASTYCZNEJ W LO SYCÓW, dokumentacja realizowana jest w ramach zadania pn.: "MODERNIZACJA SALI GIMNASTYCZNEJ W LO SYCÓW"	Format: A4	Skala: -
	Sprawdził: mgr inż. Przemysław Stawiski	Nr uprawnień: DOŚ/0382/PWBE/16	Podpis		Zmiana: 0	Nr rys.: SE-01 3/3