SCENA Z ZADASZENIEM I SIEDZISKA TERENEROWE
SKALA 1:100

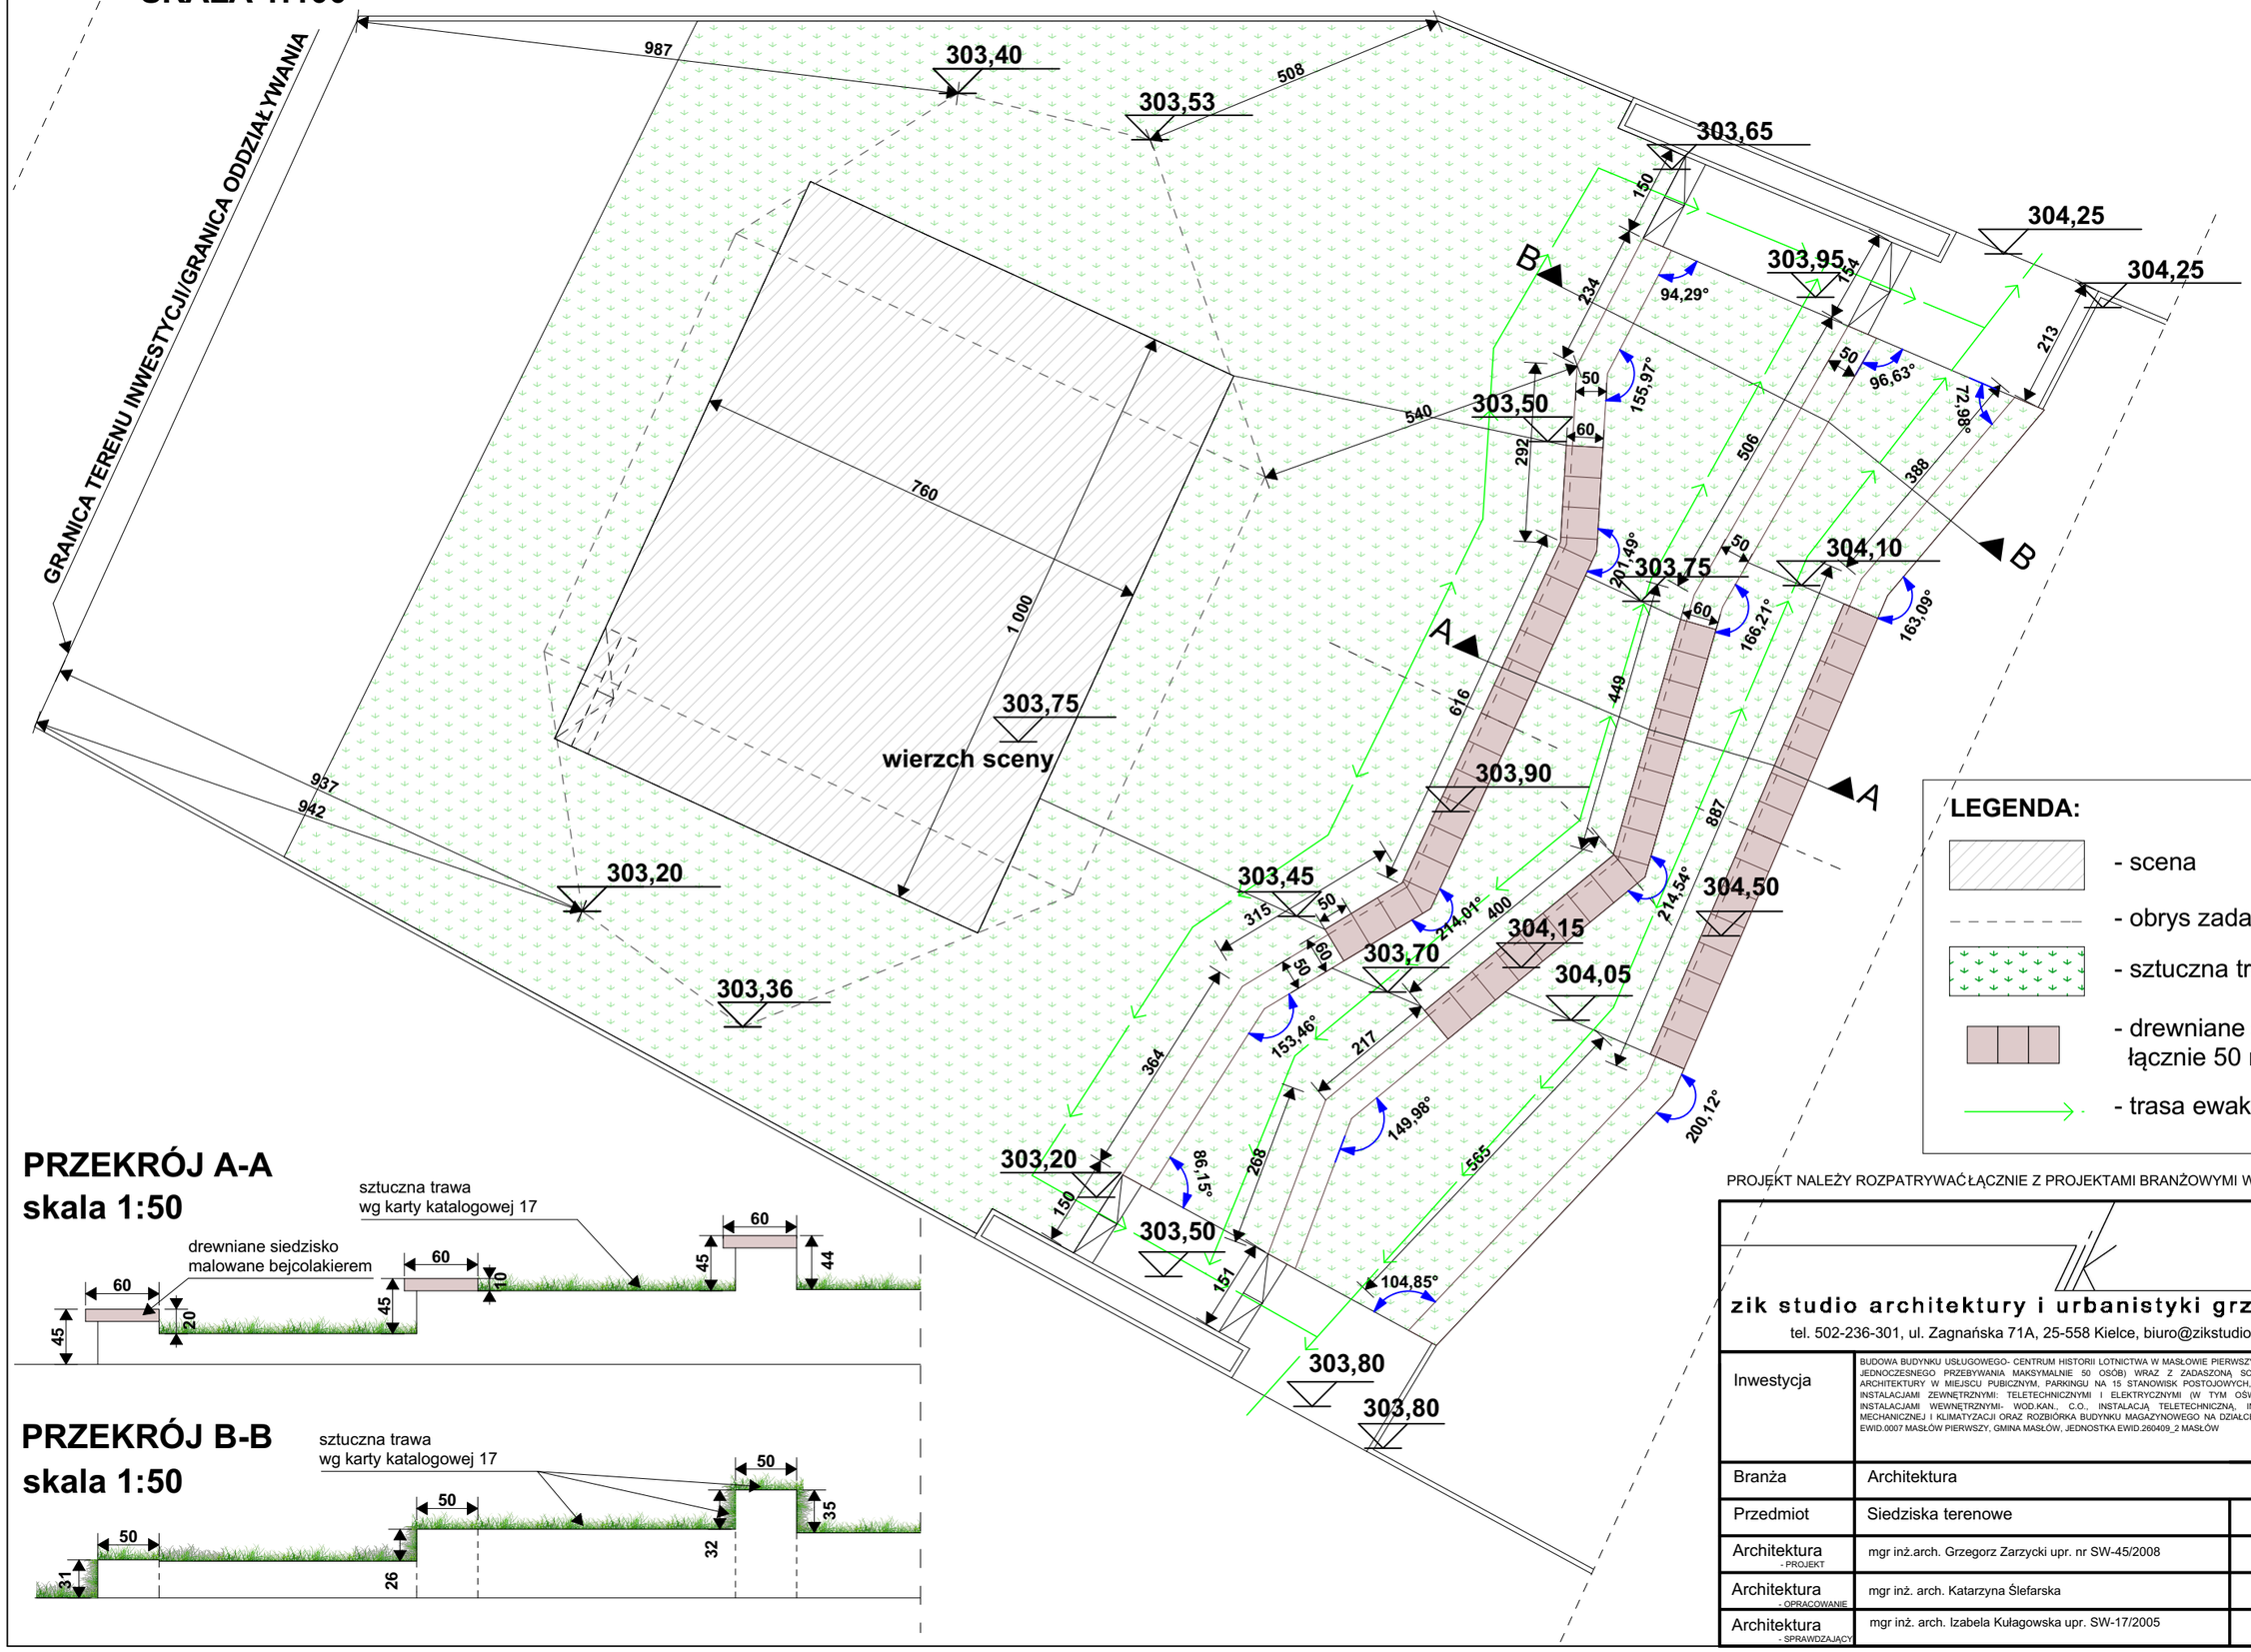

PRZEKRÓJ A-A
skala 1:50

PRZEKRÓJ B-B
skala 1:50

PROJEKT NALEŻY ROZPATRYWAĆ ŁĄCZNIE Z PROJEKTAMI BRANŻOWYMI W PROJEKCIE TECHNICZNYM

zik studio architektury i urbanistyki grzegorz zarzycki

tel. 502-236-301, ul. Zagnańska 71A, 25-558 Kielce, biuro@zikstudio.pl, www.zikstudio.pl

Inwestycja	BUDOWA BUDYNKU USŁUGOWEGO- CENTRUM HISTORII LOTNICTWA W MASŁOWIE PIERWSZYM, MINI AMFITEATRU (DO JEDNOCZESNEGO PRZEBYWANIA MAKSYMALNIE 50 OSÓB) WRAZ Z ZADASZONĄ SCENĄ, OBIEKTÓW MAŁEJ ARCHITEKTURY W MIEJSCU PUBICZNYM, PARKINGU NA 15 STANOWISK POSTOJOWYCH, PUMP-TRACKU WRAZ Z INSTALACJAMI ZEWNĘTRZNYMI: TELETECHNICZNYMI I ELEKTRYCZNYMI (W TYM OŚWIETLENIE TERENU) Z INSTALACJAMI WEWNĘTRZNYMI- WOD.KAN., C.O., INSTALACJĄ TELETECHNICZNĄ, INSTALACJĄ WENTYLACJI MECHANICZNEJ I KLIMATYZACJI ORAZ ROZBIÓRKA BUDYNKU MAGAZYNOWEGO NA DZIAŁCE NR EWID.1102/5, OBRĘB EWID.0007 MASŁÓW PIERWSZY, GMINA MASŁÓW, JEDNOSTKA EWID.260409_2 MASŁÓW		Data 09.2024r.
			Skala 1:100 1:50
Branża	Architektura		
Przedmiot	Siedziska terenowe	Podpis	Rys. Nr
Architektura - PROJEKT	mgr inż.arch. Grzegorz Zarzycki upr. nr SW-45/2008		A.09
Architektura - OPRACOWANIE	mgr inż. arch. Katarzyna Ślefarska		
Architektura - SPRAWDZAJĄCY	mgr inż. arch. Izabela Kułagowska upr. SW-17/2005		