



D9 Montaż góra/dół drzwi zewnętrznych - przekrój pionowy

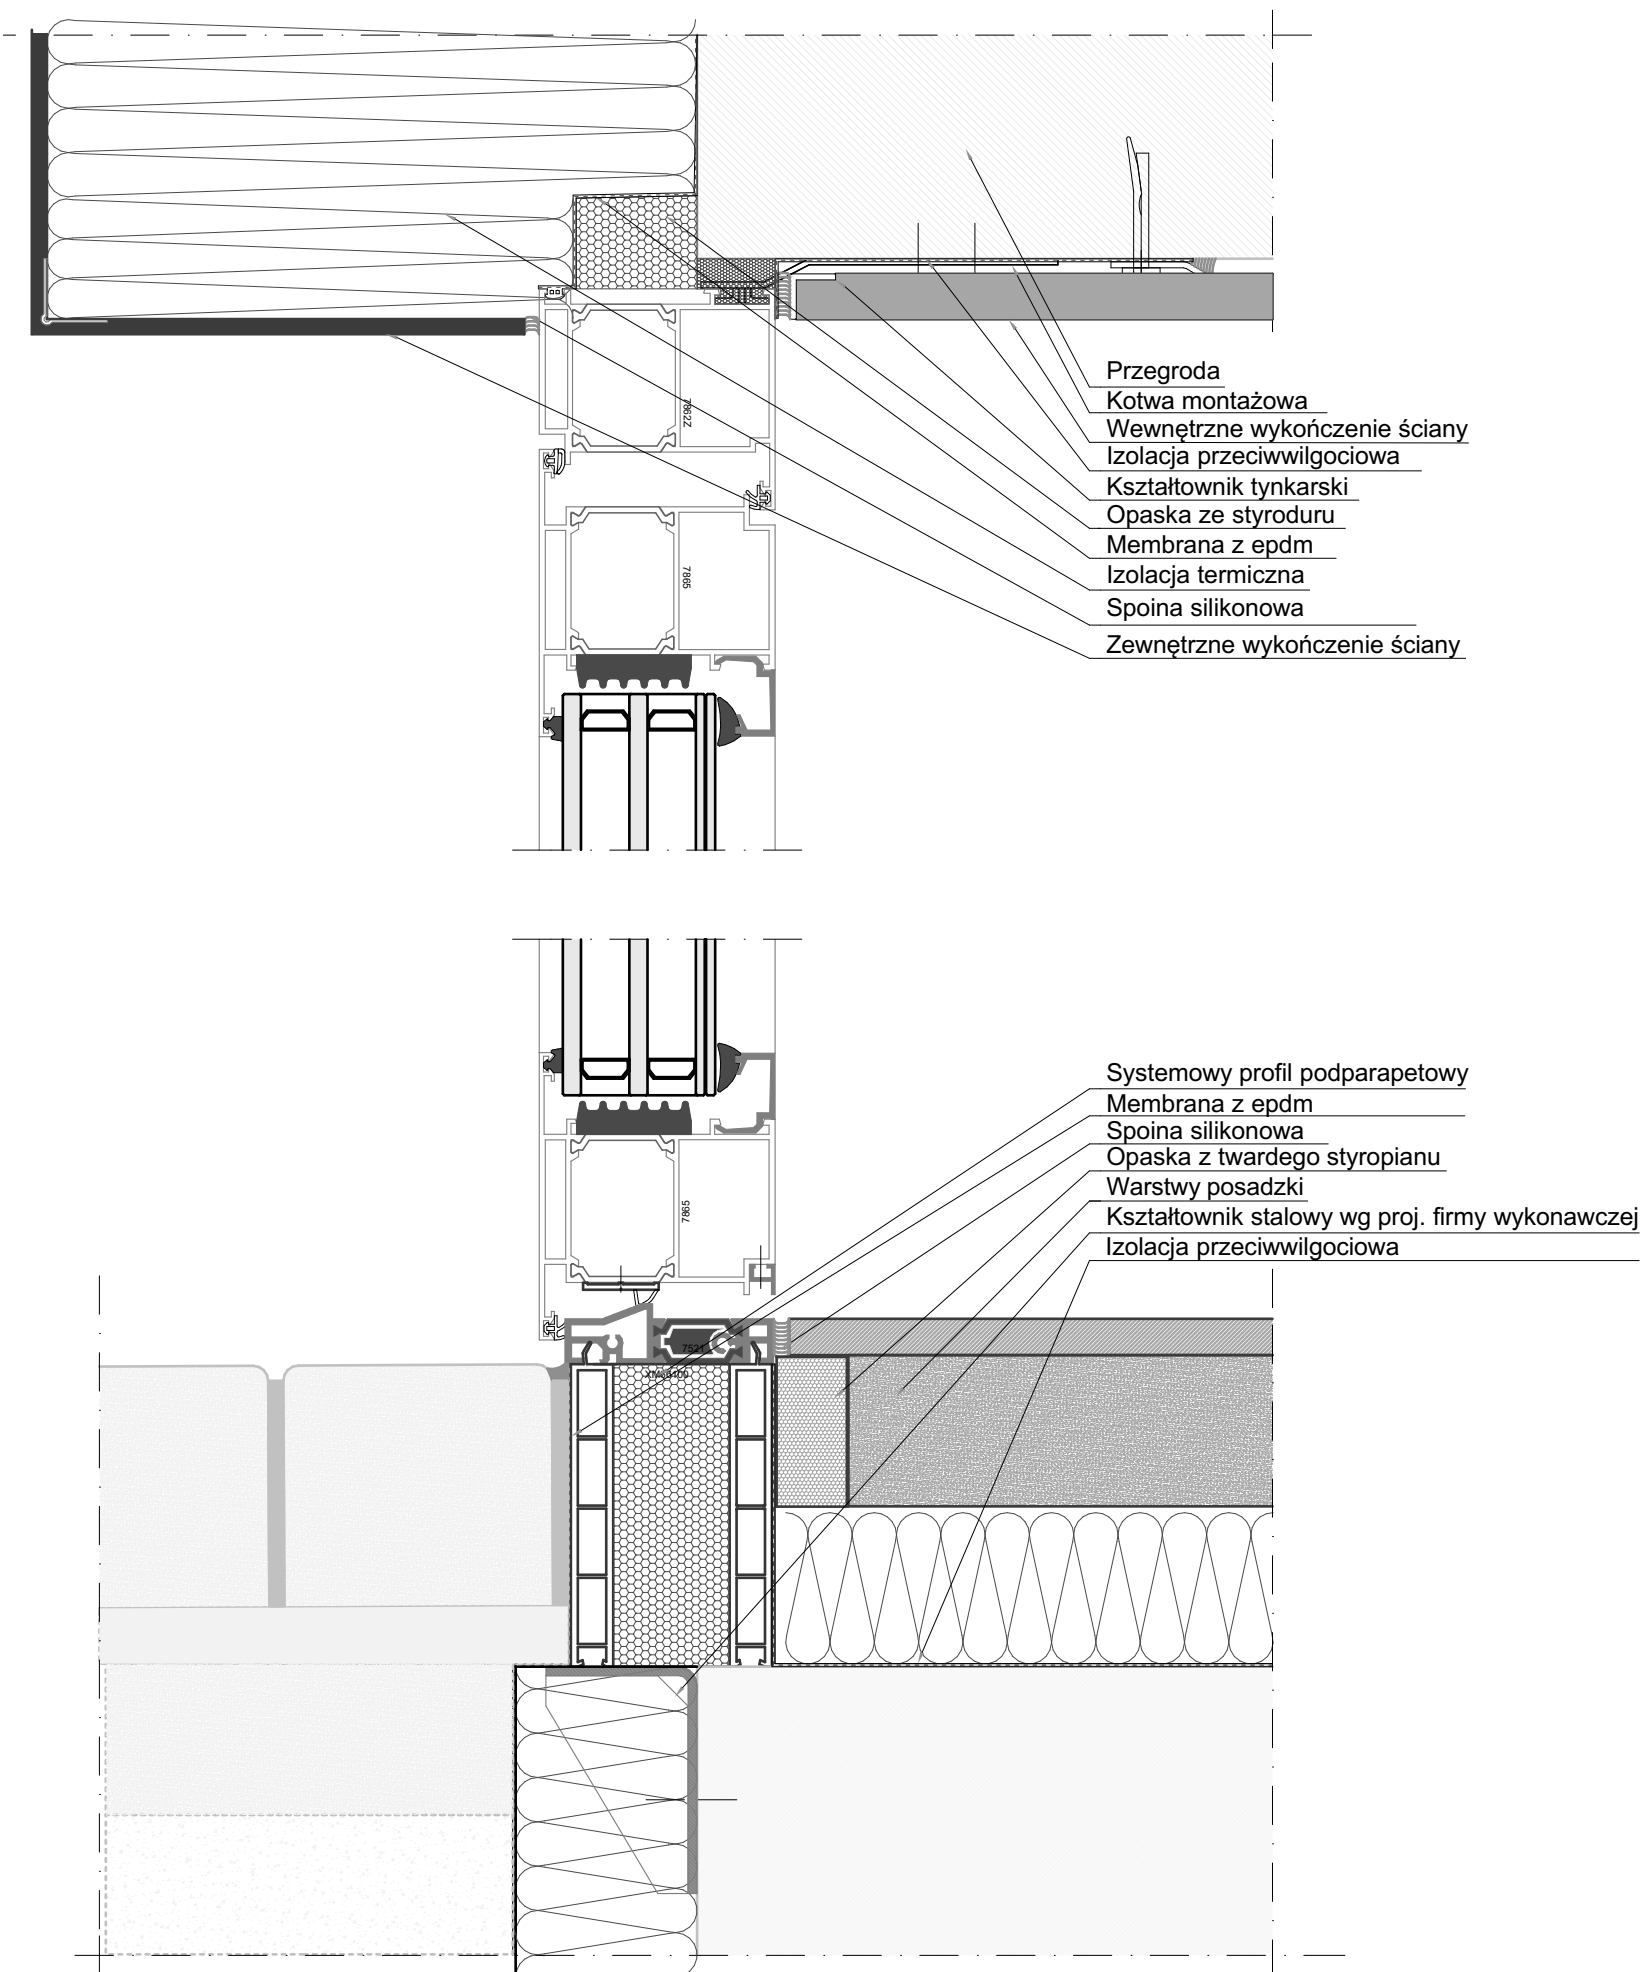

D10 Montaż boczny drzwi zewnętrznych - przekrój poziomy

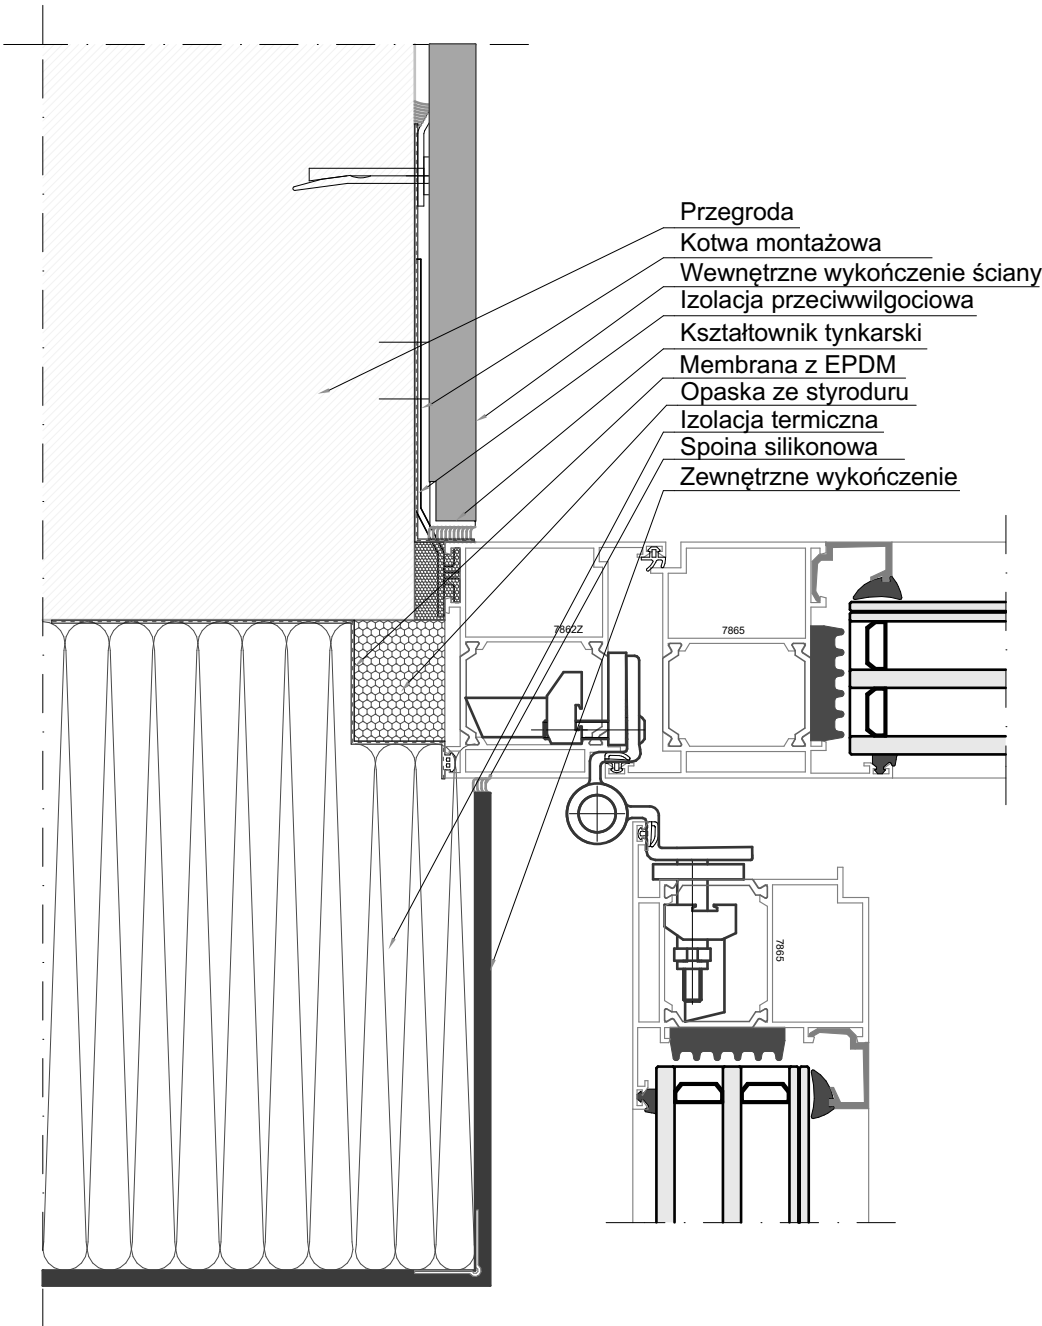

<div></div> <div>zik studio architektury i urbanistyki grzegorz zarzycki</div> <div>tel. 502-236-301, ul. Zagnańska 71A, 25-558 Kielce, biuro@zikstudio.pl, www.zikstudio.pl</div>				<div>Data</div> <div>09.2024r.</div>
<div>Investycja</div>	<div>BUDOWA BUDYNKU USŁUGOWEGO- CENTRUM HISTORII LOTNICTWA W MASŁOWIE PIERWSZYM, MINI AMFITEATRU (DO JEDNOCZESNEGO PRZEBYWANIA MAKSYMALNIE 50 OSÓB) WRAZ Z ZADASZONĄ SCENĄ, OBIEKTÓW MAŁEJ ARCHITEKTURY W MIEJSCU PUBLICZNYM, PARKINGU NA 15 STANOWISK POSTOJOWYCH, PUMP-TRACKU, WRAZ Z INSTALACJAMI ZEWNĘTRZNYMI- TELETECHNICZNYMI I ELEKTRYCZNYMI (W TYM OŚWIETLENIE TERENU) Z INSTALACJAMI WEWNĘTRZNYMI- WOD.KAN., C.O., INSTALACJĄ TELETECHNICZNĄ, INSTALACJĄ WENTYLACJI MECHANICZNEJ I KLIMATYZACJI ORAZ ROZBIÓRKĄ BUDYNKU MAGAZYNOWEGO NA DZIAŁCE NR EWID.1102/5, OBRĘB EWID.0007 MASŁÓW PIERWSZY, GMINA MASŁÓW, JEDNOSTKA EWID.260409_2 MASŁÓW</div>			<div>Skala</div> <div>1:25</div>
<div>Branża</div>	<div>Architektura</div>			
<div>Przedmiot</div>	<div>Detal - montaż drzwi aluminiowych zewnętrznych</div>	<div>Podpis</div>	<div>Rys. Nr</div>	
<div>Architektura</div> <div>- PROJEKT</div>	<div>mgr inż. arch. Grzegorz Zarzycki upr. nr SW-45/2008</div>		<div>A.15</div>	
<div>Architektura</div> <div>- OPRACOWANIE</div>	<div>mgr inż. arch. Katarzyna Ślebarska</div>			
<div>Architektura</div> <div>- SPRAWDZAJĄCY</div>	<div>mgr inż. arch. Izabela Kułagowska upr. SW-17/2005</div>			