



TS1, TS2

Obudowa termoutwardzalna zewnętrzna

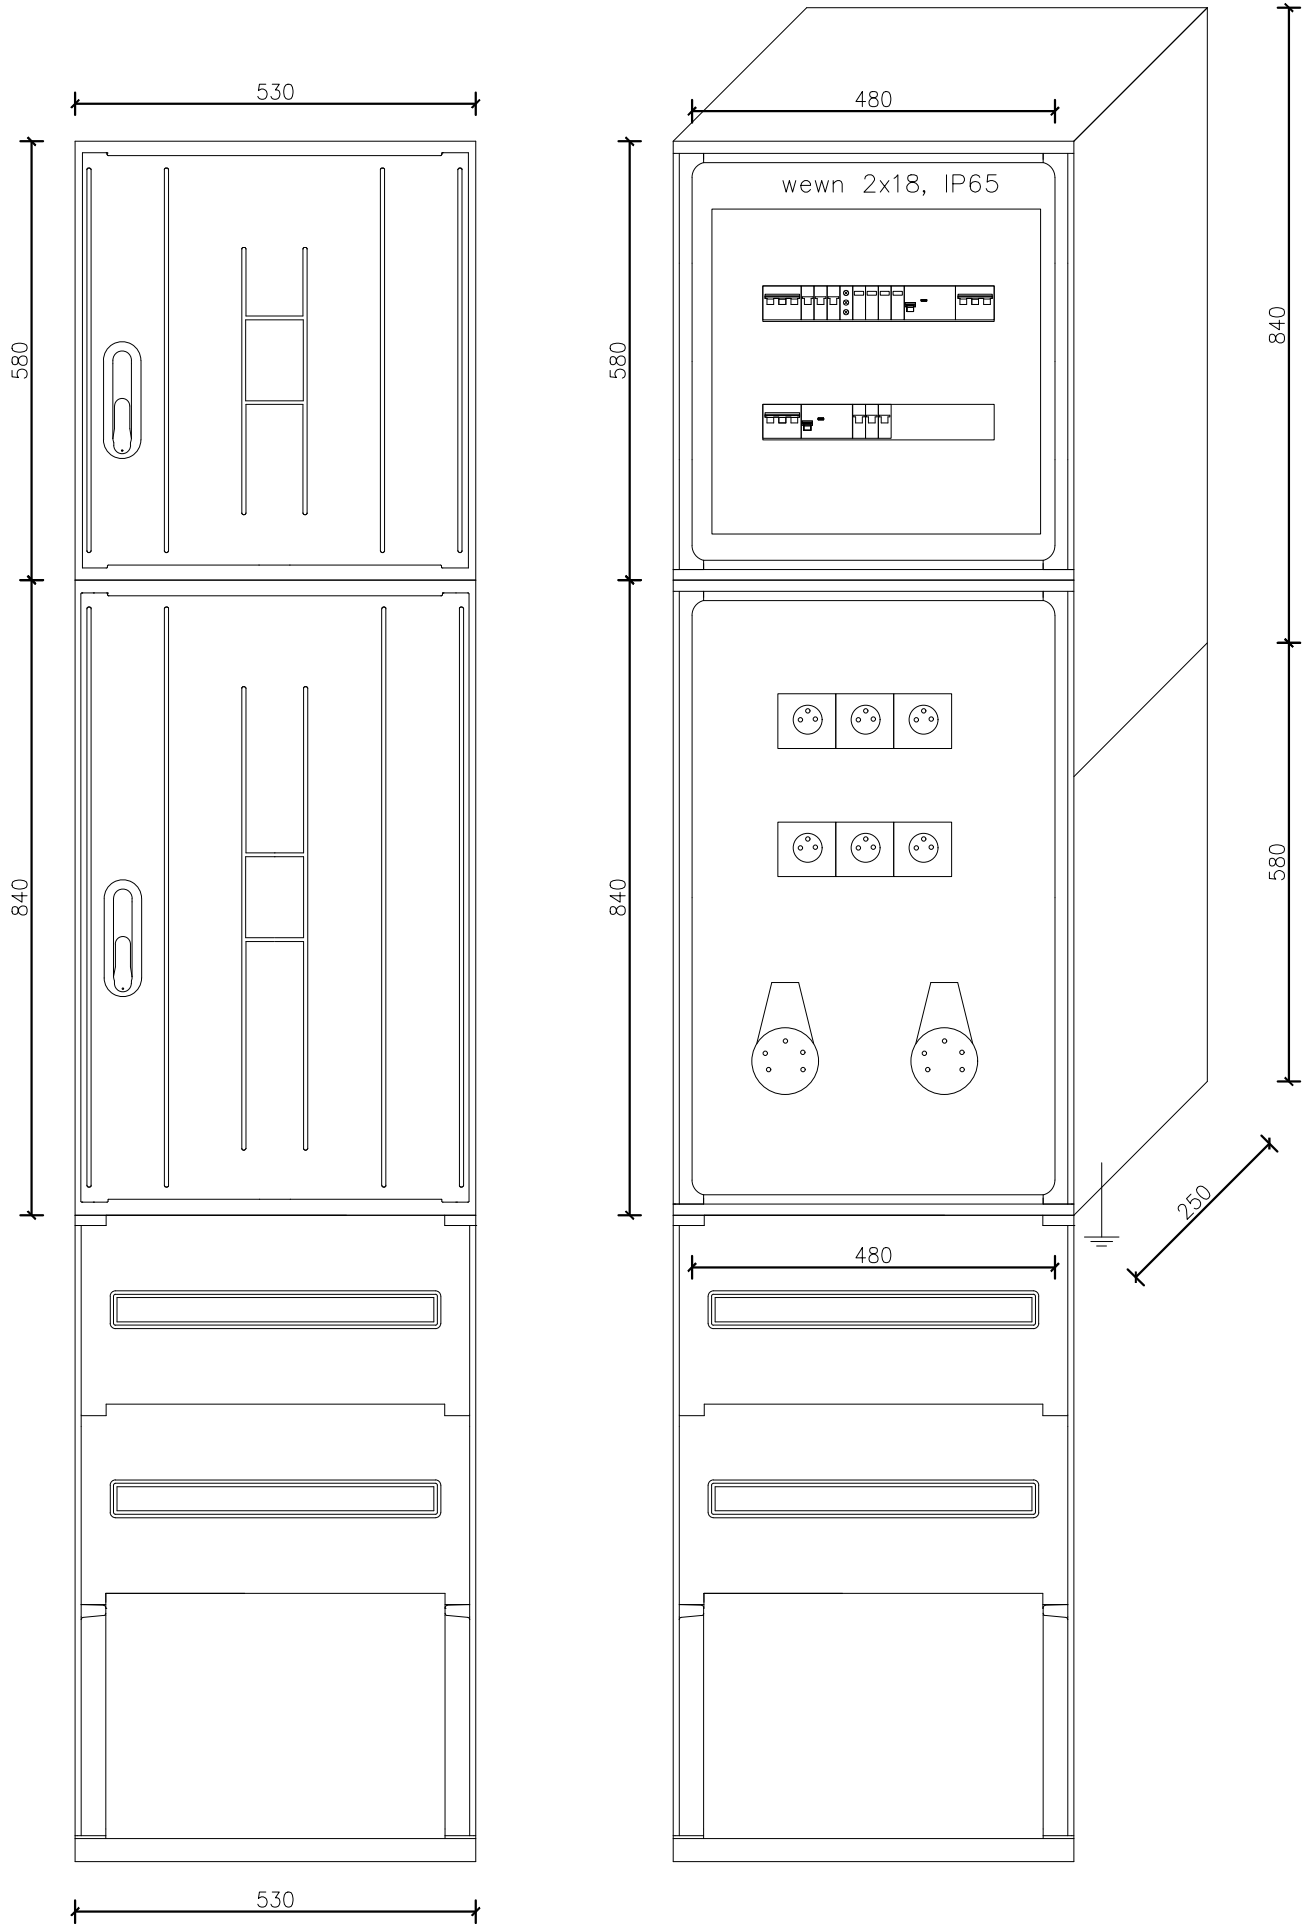


Gniazda
remontowe

PROJEKTOWANA ROZDZIELNICA TS1, TS2 - WOLNOSTOJĄCA

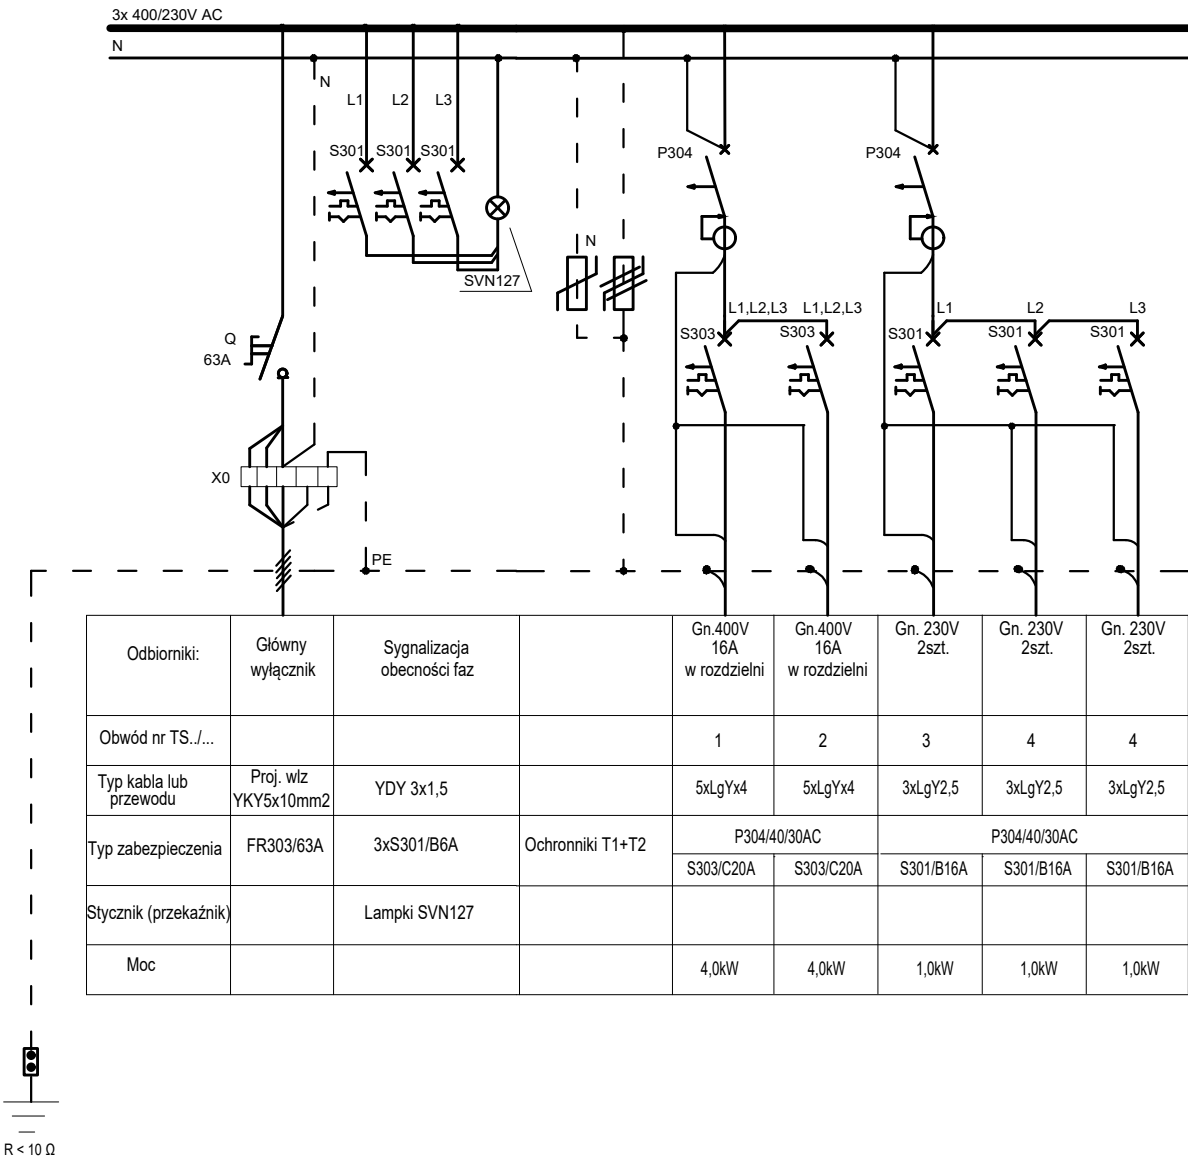

Odbiorniki:	Główny wyłącznik	Sygnalizacja obecności faz		Gn.400V 16A w rozdzielni	Gn.400V 16A w rozdzielni	Gn. 230V 2szt.	Gn. 230V 2szt.	Gn. 230V 2szt.
Obwód nr TS../...				1	2	3	4	4
Typ kabla lub przewodu	Proj. w/z YKY5x10mm2	YDY 3x1,5		5xLgYx4	5xLgYx4	3xLgY2,5	3xLgY2,5	3xLgY2,5
Typ zabezpieczenia	FR303/63A	3xS301/B6A	Ochronniki T1+T2	P304/40/30AC		P304/40/30AC		
				S303/C20A	S303/C20A	S301/B16A	S301/B16A	S301/B16A
Stycznik (przełącznik)		Lampki SVN127						
Moc				4,0kW	4,0kW	1,0kW	1,0kW	1,0kW



zik studio architektury i urbanistyki grzegorz zarzycki

tel. 502-236-301, ul.Zagnańska 71A, 25-558 Kielce, biuro@zikstudio.pl, www.zikstudio.pl

Inwestycja	BUDOWABUDYNKUUSŁUGOWEGO-CENTRUMHISTORIOTNICTWAMASŁOWIEPIERWSZYM,MINIAMFITEATRU(DO JEDNOCZESNEGO PRZEBYWANIA MAKSYMALNIE 50 OSÓB) WRAZ Z ZADASZONA SCENA, OBIEKTÓW MAŁEJ ARCHITEKTURY W MIEJSCU PUBICZNYM, PARKINGU NA 15 STANOWISK POSTOJOWYCH, PUMP-TRACKU WRAZ INSTALACJAMI ZEWNĘTRZNYMI: TELETECHNICZNYMI I ELEKTRYCZNYMI (W TYM OŚWIETLENIE TERENU) Z INSTALACJAMI WEWNĘTRZNYMI: WODKAN., C.O., INSTALACJA TELETECHNICZNA, INSTALACJA WENTYLACJI MECHANICZNEJ I KLIMATYZACJI ORAZ ROZBÓRKABUDYNKU MAGAZYNOWEGO NA DZIALCE NREWID.1102/5, OBRĘB EWID.0007 MASŁÓW PIERWSZY, GMINA MASŁÓW, JEDNOSTKA EWID.280409_2 MASŁÓW		Data 09.2024r.
Branża	Instalacje elektryczne		Skala ---
Przedmiot	SCHEMAT ROZDZIELNI TERENOWYCH		E.08
Instalacje elektryczne - PROJEKT	mgr inż. Marek Alf upr. nr.SWK/0096/PWOE/14		
Instalacje elektryczne - SPRAWDZAJĄCY	mgr inż. Jarosław Kolera upr. KI-214/93		
Instalacje elektryczne - OPRACOWANIE	mgr inż. Iwona Sito		