



WIDOK SZAFY LOGICZNEJ SL

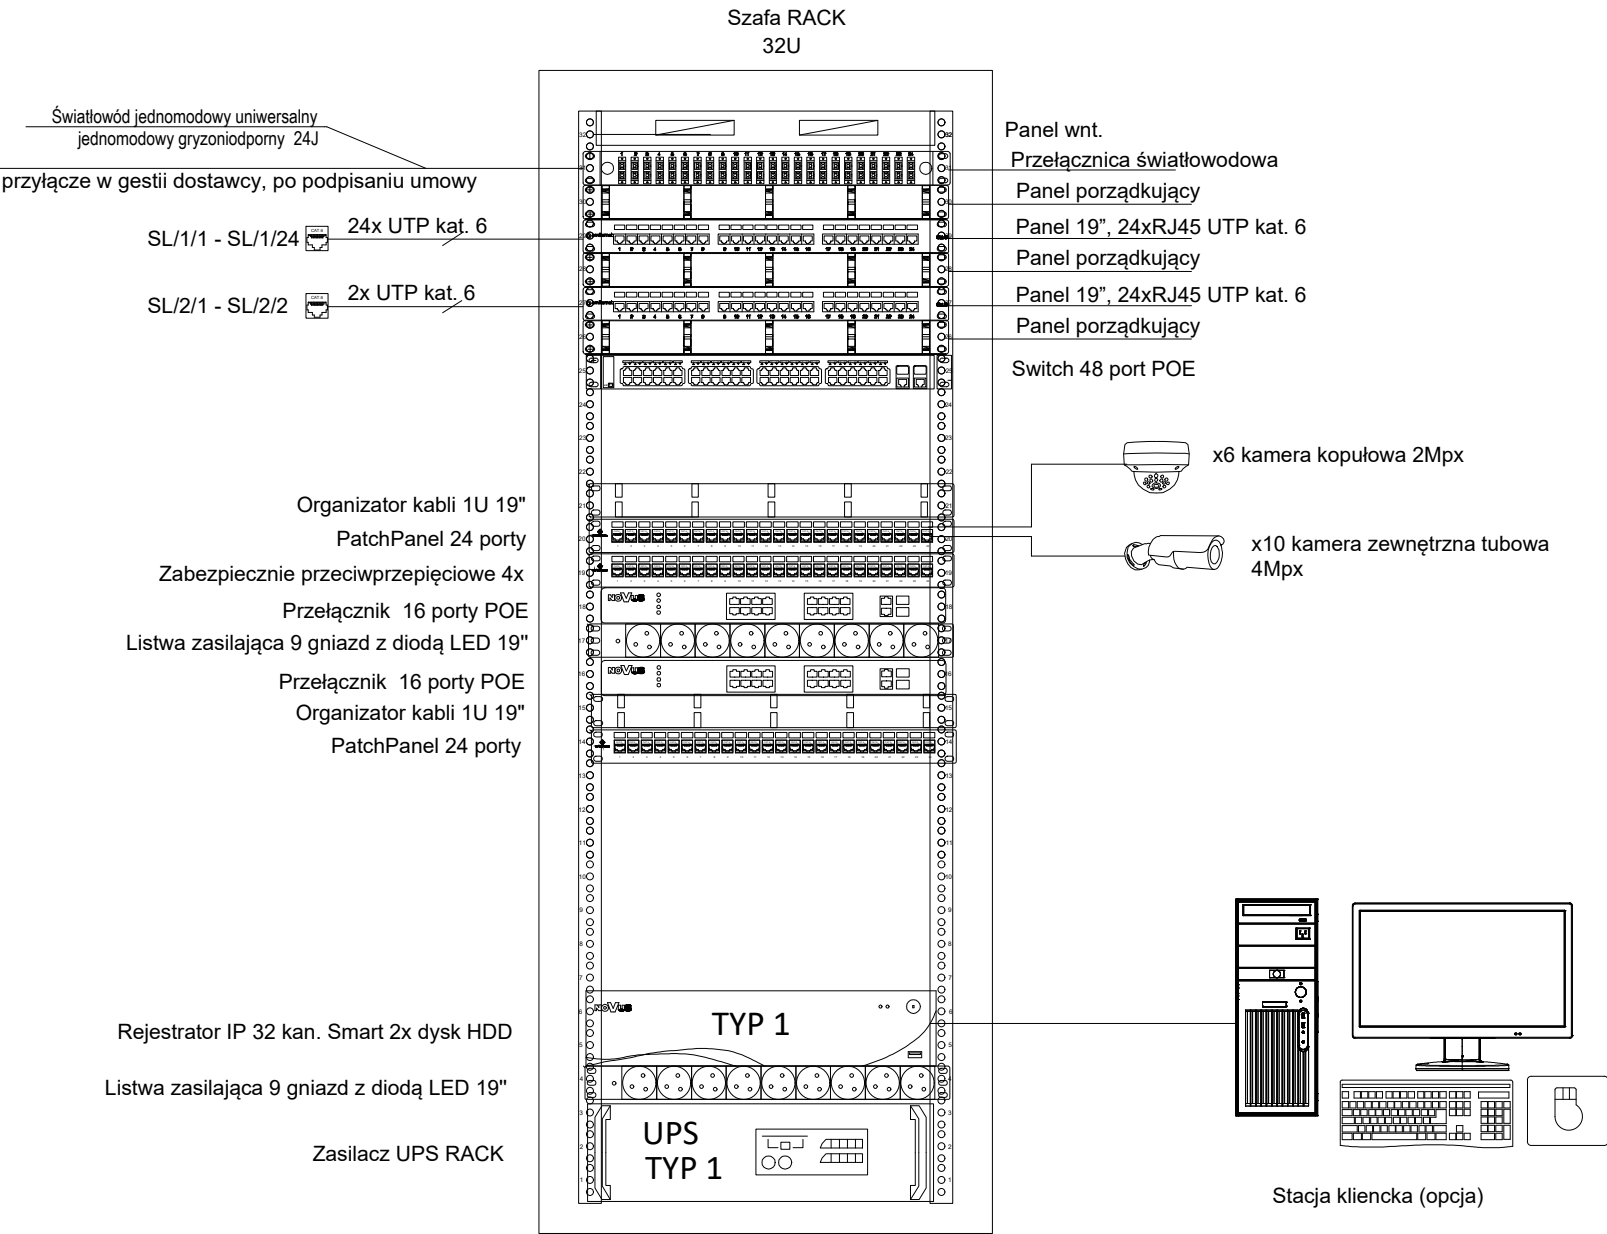

		
zik studio architektury i urbanistyki grzegorz zarzycki		
tel. 502-236-301, ul. Zagnańska 71A, 25-558 Kielce, biuro@zikstudio.pl, www.zikstudio.pl		
Inwestycja	BUDOWA BUDYNKU USŁUGOWEGO - CENTRUM HISTORII LOTNICTWA W MASŁOWIE PIERWSZYM, MINIAMFITEATR U DO JEDNOCZESNEGO PRZEBYWANIA MAKSYMALNIE 50 OSÓB) WRAZ Z ZADASZONĄ SCENĄ, OBIEKTÓW MAŁEJ ARCHITEKTURY W MIEJSCU PUBLICZNYM, PARKINGU NA 15 STANOWISK POSTOJOWYCH, PUMP-TRACKU WRAZ INSTALACJAMI ZEWNĘTRZNYMI - TELETECHNICZNYMI I ELEKTRYCZNYMI (W TYM OŚWIETLENIE TERENU) Z INSTALACJAMI WEWNĘTRZNYMI - WOD.KAN., C.O., INSTALACJĄ TELETECHNICZNĄ, INSTALACJĄ WENTYLACJI MECHANICZNEJ I KLIMATYZACJI ORAZ ROZBÓRKA BUDYNKU MAGAZYNOWEGO NA DZIAŁCE NR EWID.1102/5, OBRĘB EWID.0007 MASŁÓW PIERWSZY, GMINA MASŁÓW, JEDNOSTKA EWID.260409_2 MASŁÓW	Data 09.2024r.
Branża	Instalacje elektryczne	Skala ---
Przedmiot	WIDOK SZAFY LOGICZNEJ SL	Podpis
Instalacje elektryczne - PROJEKT	mgr inż. Marek Alf upr. nr.SWK/0096/PWOE/14	E.09
Instalacje elektryczne - SPRAWDZAJĄCY	mgr inż. Jarosław Koler a upr. KI-214/93	
Instalacje elektryczne - OPRACOWANIE	mgr inż. Iwona Sito	